


77,48 m²

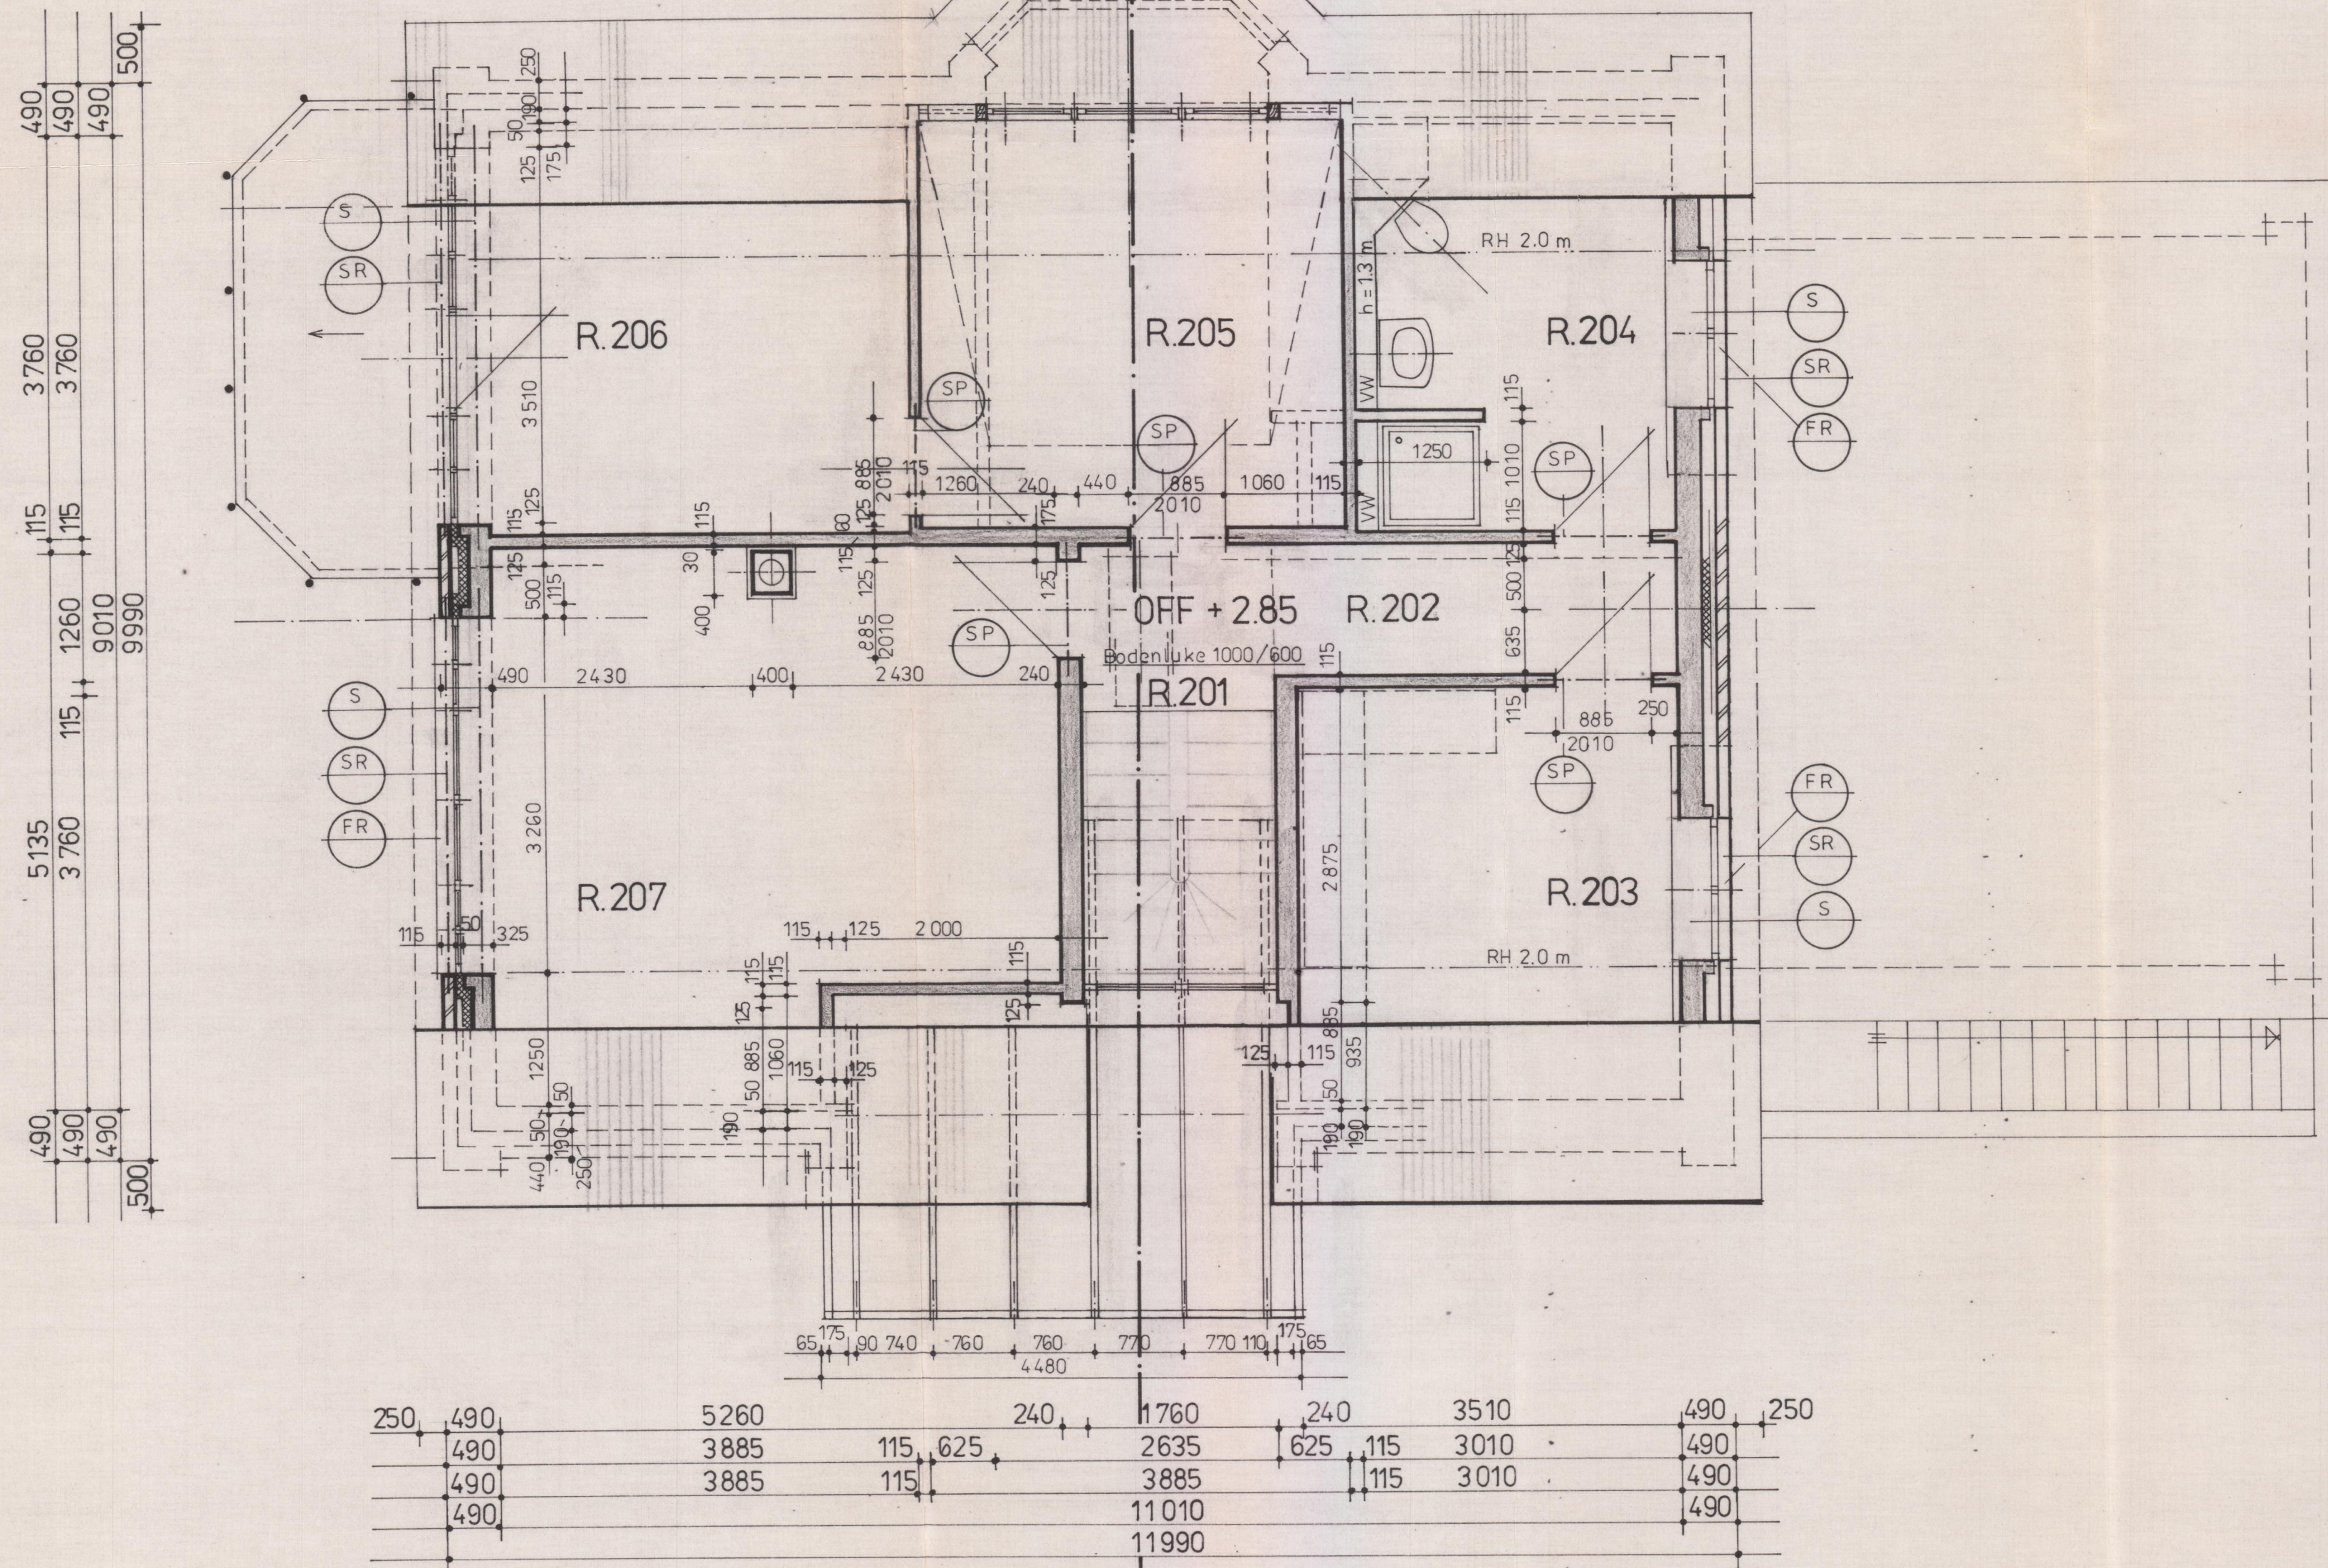

250	490	5260	240	1760	240	3510	490	250
490	490	3885	115	625	2635	625	115	3010
490	490	3885	115	3885	11010	115	3010	490
490				11010				490
				11990				

Legende Wandbaustoffe

- Verblendschalenmauerwerk nach DIN 1053 T1, Pkt. 8.4.3.3 (mit Luftschicht und Dämmung) bzw. Verblendschalenmauerwerk nach DIN 1053 T1 Pkt. 8.4.3.5 (mit Putzschicht auf der Außenseite der Innenwand)
- Innensichtmauerwerk aus KS Vb - 20 - 2,8 - 2 DF d = 115 bzw. 240 mm
- Poroton-T-Plansteine d = 36,5 cm, 24 cm, 17,5 cm, 11,5 cm mit Dünnbettkleber bzw. Mörtel
- Wärmedämmung aus Mineralfilz-Faserdämmplatten Wärmeleitfähigkeitsgruppe 030 d = 80 mm
- Beton B 25, bewehrt

Legende/Abkürzungen

- RS Rolladenkastensturz "rekord 2000/36"
- SR Sturz "Röben"
- FR Fertigteilsturz Fensterbank "Röben"
- SU Fertigteil Sturz
- S KS-U-Schalen monolithischer Sturz
- Sp Sturz Poroton-Flachstürze
- SZ Sturz aus Ziegelmauerwerk Scheitrecht gemauert
- T Türen/Tore
- F Fenster
- F1 Fuge im Verblendmauerwerk (illmod-Fugenband)
- F2 Fuge zwischen Putzschale und Verblendmauerwerk
- AR Abwasser Regenfallrohr
- † Putzschiene (weiß) sh. Ausbau-Projekt
- ⊕ OF-Rohbaukonstruktion
- ⊙ OF-Ausbaukonstruktion

Raum-Nr.	Bezeichnung	Nettofläche (m ²)	Berechnung gem. II. Berechnungsordnung		
			Wohn- u. Schlaf-räume (m ²)	Küchen (m ²)	Nebenräume (m ²)
201	Treppenraum	7,26			2,65
202	Flur	4,58			4,58
203	Küche	13,37		10,59	
204	Bad	11,46		9,08	
205	Zimmer	14,36	13,66		
206	Zimmer	14,80	11,72		
207	Zimmer	23,68	21,63		
208	Loggia	7,14			3,57
		96,65	47,01	19,67	10,80

Wohnfläche 77,48 m²

Nettofläche 96,65 m²

**ALLE MASSANGABEN SIND AM BAU ZU PRÜFEN!
UNSTIMMIGKEITEN SIND DEM PLANVERFASSER SOFORT ZU
MELDEN. BEI NICHTBEACHTUNG HAFTET DER AUSFÜHRENDE!**

d*			
c			
b			
a			
Index	Änderungen	Datum	Arch./Ing.

± 00.00 m = OKF-EG = 75.25 m HN

BAUPLAN CONSULT GmbH
Architektur- u. Ingenieurbüro Neubrandenburg Tel. 44 75-0

Bauvorhaben Einfamilienhaus Lindenberg - Süd
Bauherr Familie Koch
Bezeichnung **GRUNDRISS OG**

Abt.-Ltr.: *[Signature]*
Arch./Ing.: *[Signature]*
Zeichn./Teilkonstr.: *[Signature]*

Proj.-Nr.: 936 4 007.3 Datum: 15.07.94 Maßstab: M 1:50 Bl.-Größe: 42x80 Bl.-Nr.: 4

DIE ZEICHNUNG DARF NICHT OHNE ZUSTIMMUNG DES URHEBERS VERWELFÄLTIGT, NACHGENUTZT ODER AN UNBETHEILIGTE WEITERGEREICHT WERDEN!