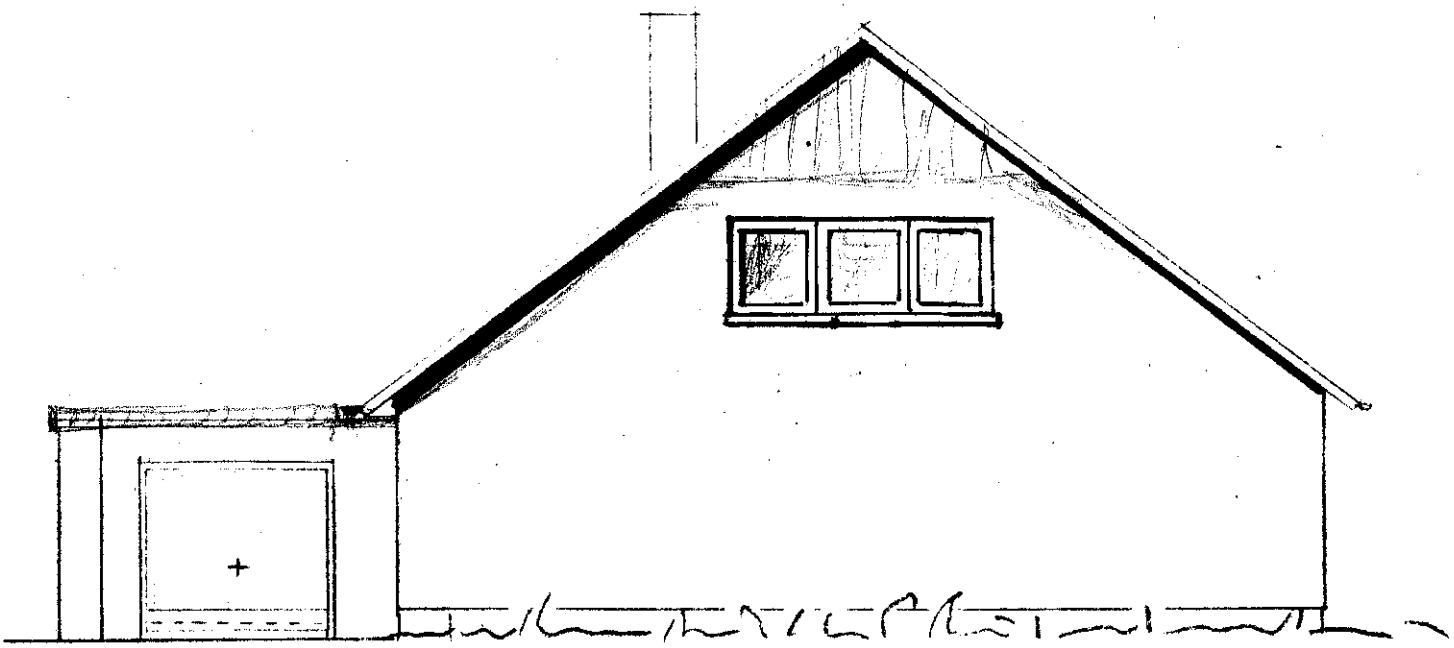

STRASSEN-ANSICHT

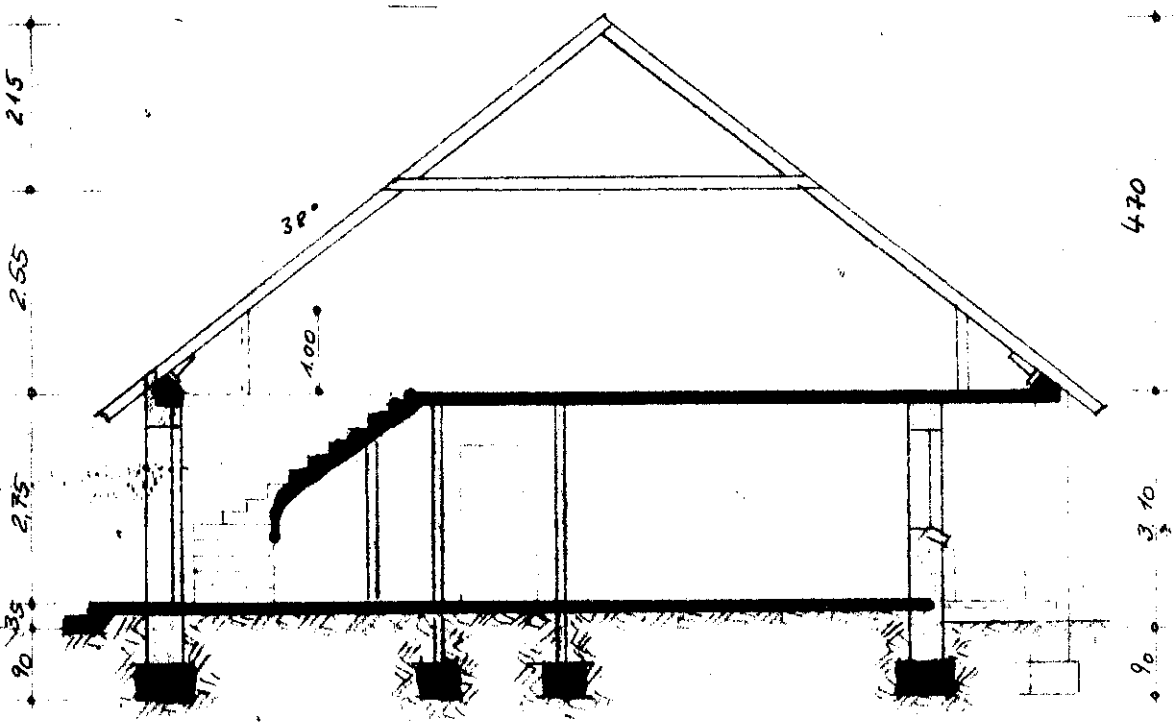

SCHNITT

45 30