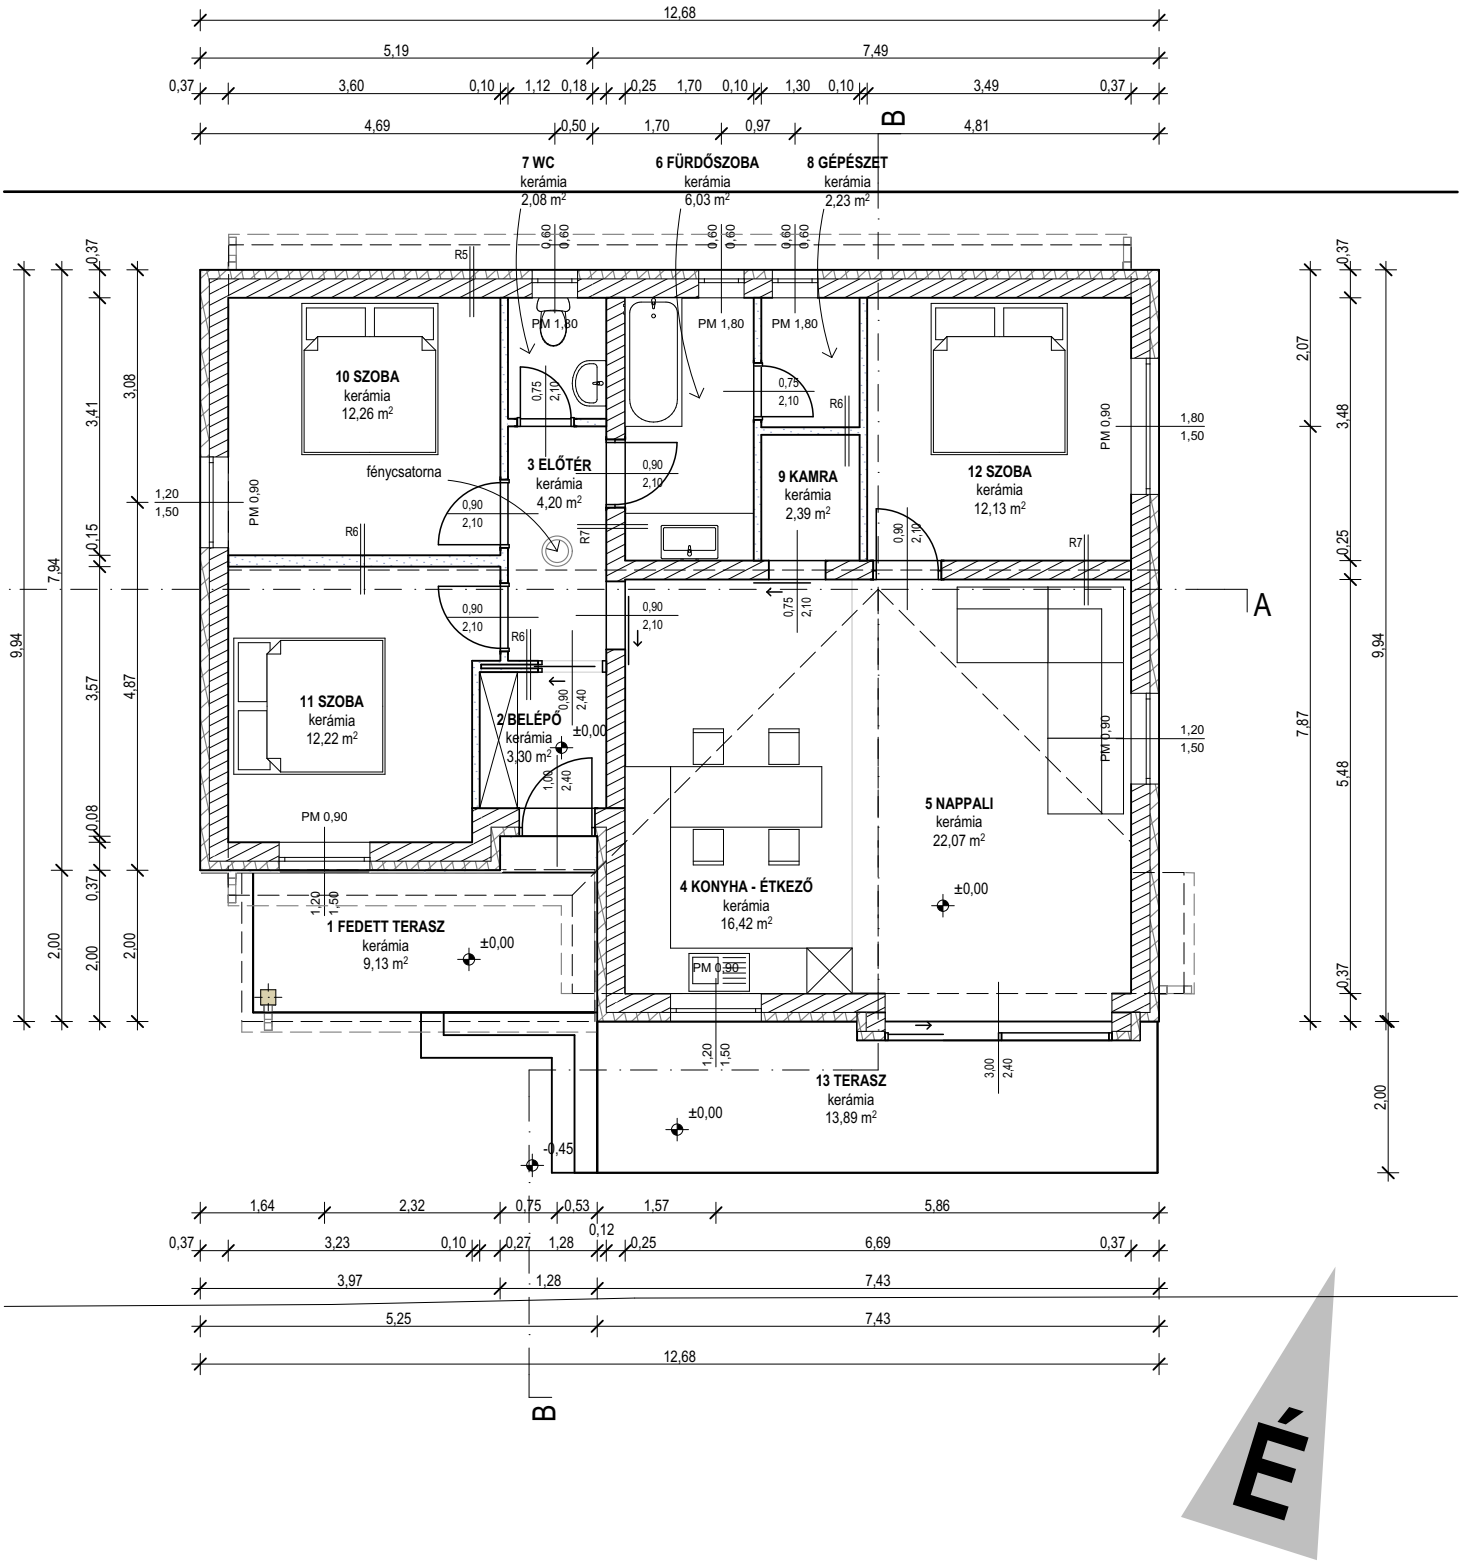

	Tervlap:	Alaprajz - B lakás	Méretarány: 1:100
	Helyszín:		Rajzjel:
	Építtető:		E-1
	Vez. tervező:		
	Munkatárs:		1332-18
	Tárgy:	Családi lakóház építése	
	Tervfajta:	Egyszerű bejelentési dokumentáció	Dátum: 2019. 01. 29.