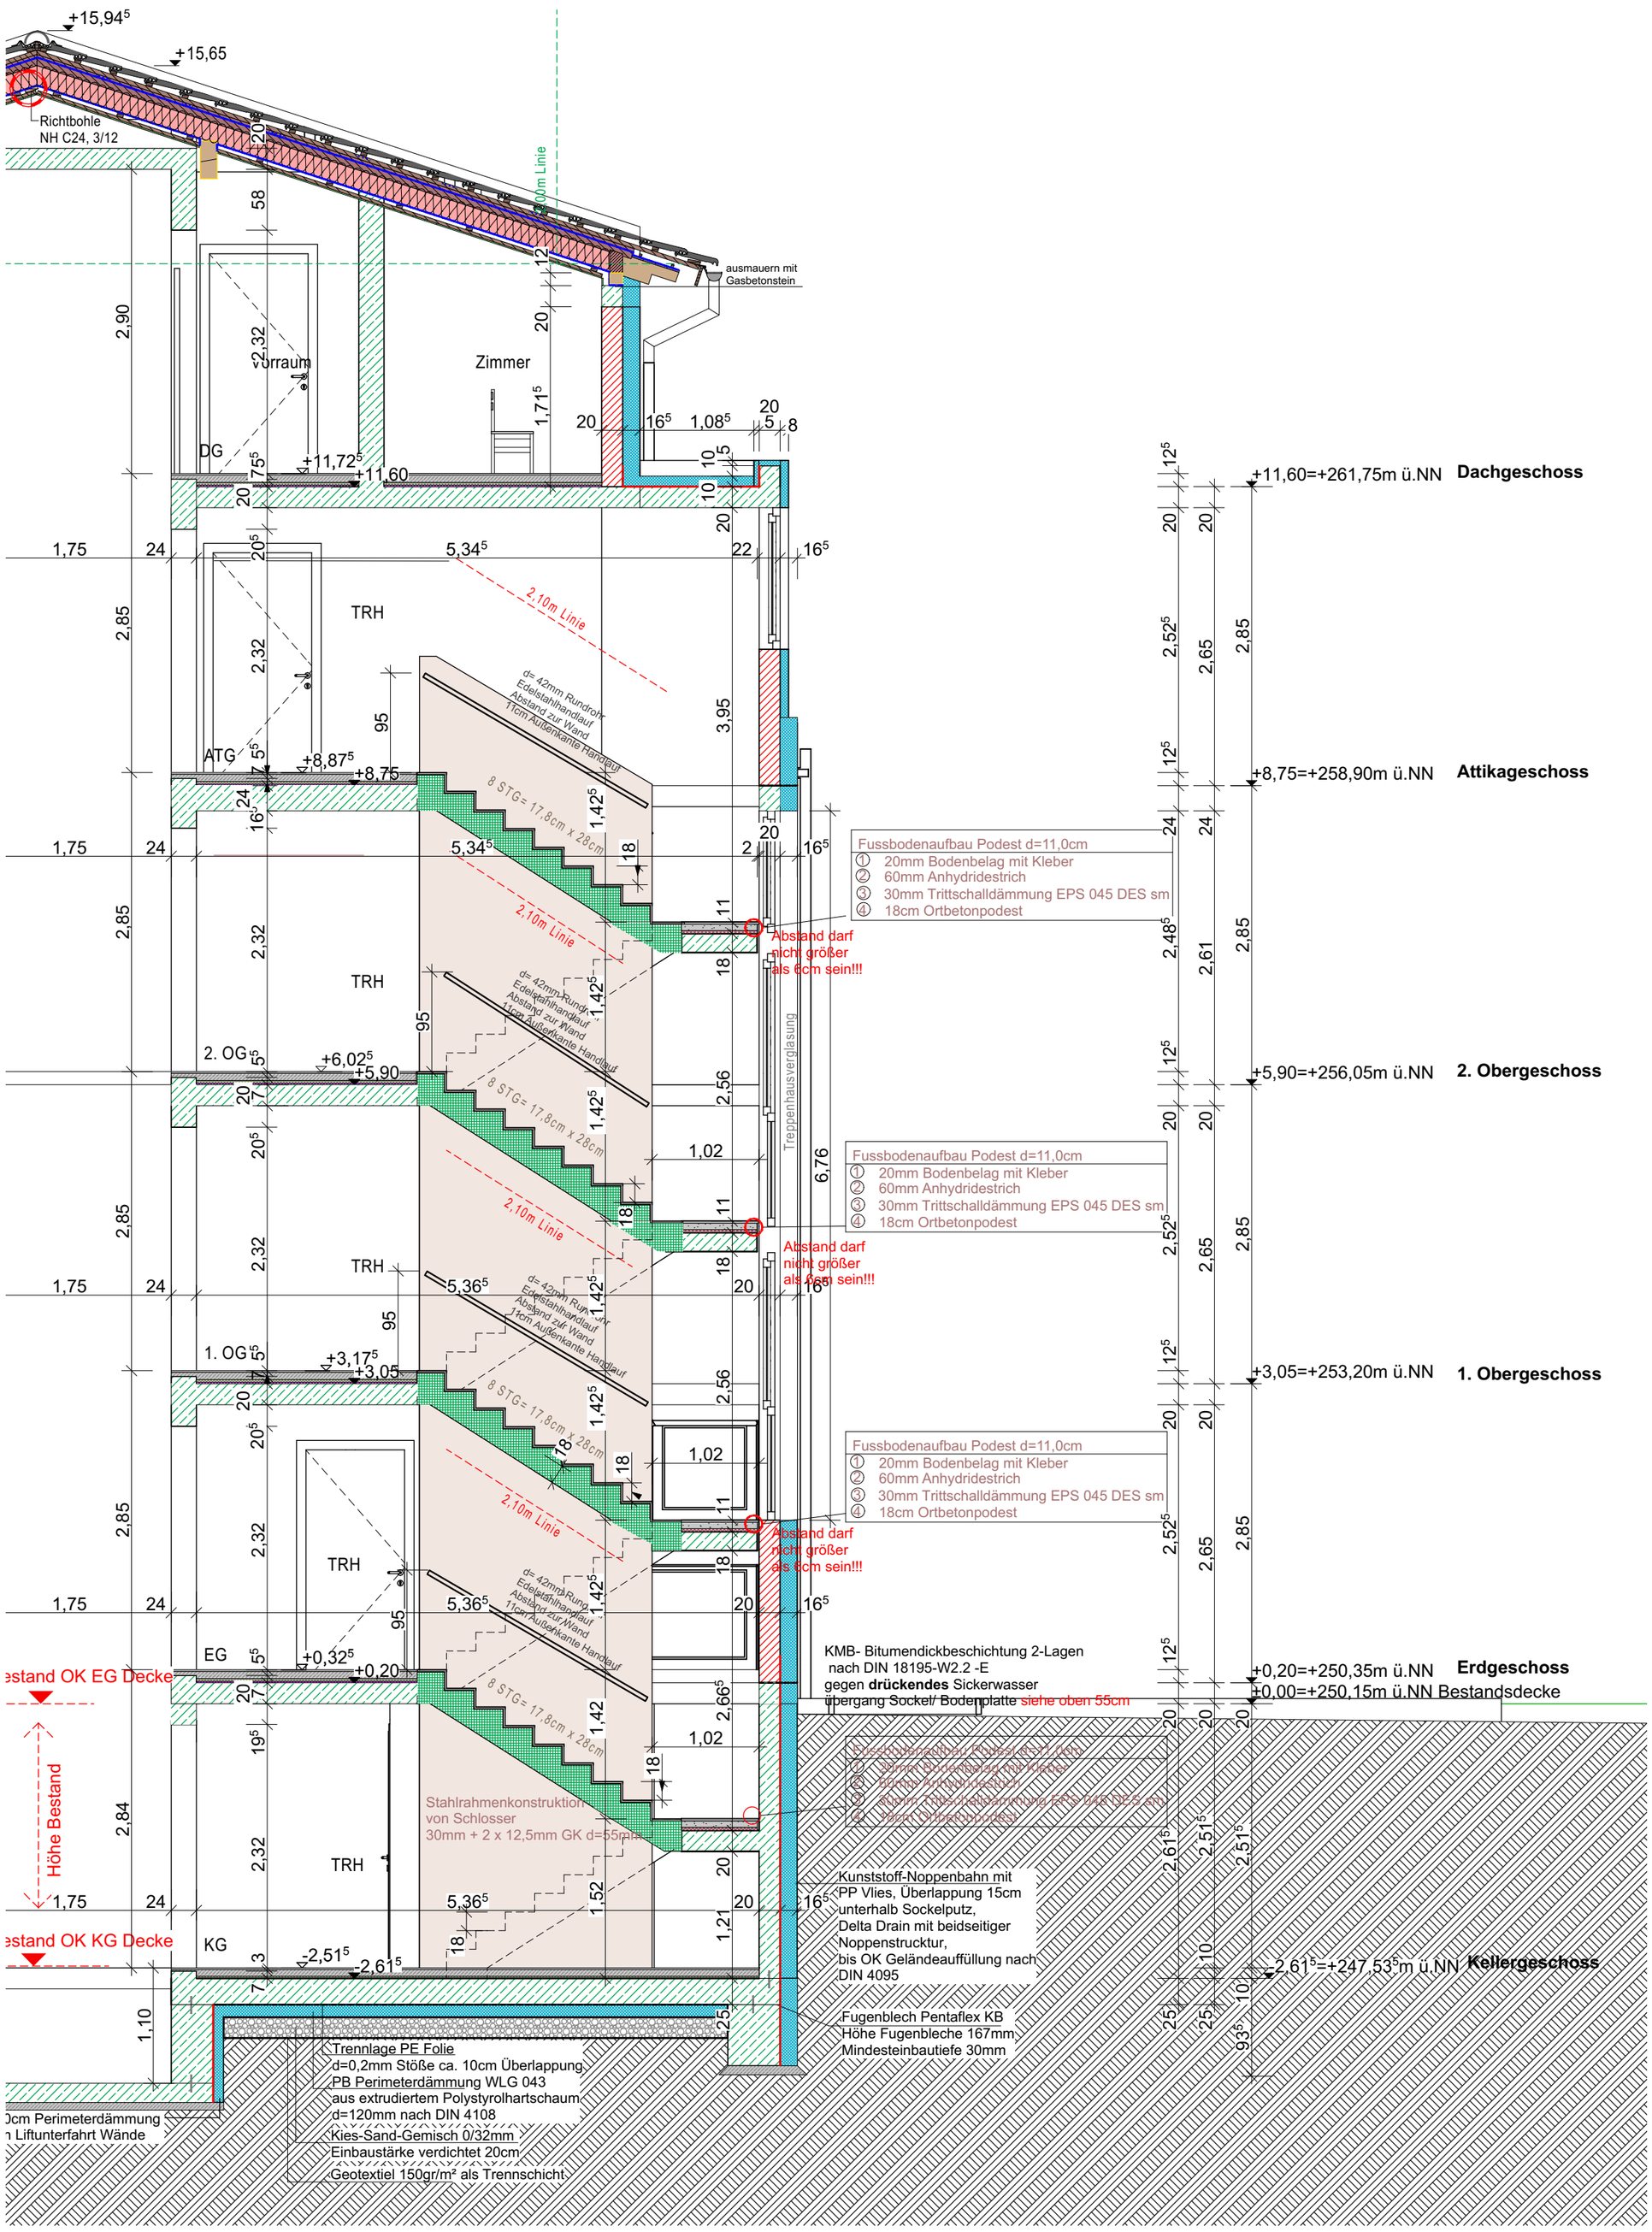
+15,94⁵
+15,65
Richtbohle
NH C24, 3/12
ausmauern mit
Gasbetonstein
Vorraum
Zimmer
DG
+11,72⁵
+11,60
TRH
2,10m Linie
ATG
+8,87⁵
+8,75
8 STG= 17,8cm x 28cm
d= 42mm Rundrohr
Edelstahlhandlauf
Abstand zur Wand
11cm Außenkante Handlauf
Fussbodenaufbau Podest d=11,0cm
① 20mm Bodenbelag mit Kleber
② 60mm Anhydridestrich
③ 30mm Trittschalldämmung EPS 045 DES sm
④ 18cm Ortbetonpodest
Abstand darf
nicht größer
als 6cm sein!!!
Treppenhausverglasung
2. OG
+6,02⁵
+5,90
1. OG
+3,17⁵
+3,05
EG
+0,32⁵
+0,20
KMB- Bitumendickbeschichtung 2-Lagen
nach DIN 18195-W2.2 -E
gegen **drückendes** Sickerwasser
übergang Sockel/ Bodenplatte siehe oben 55cm
Bestand OK EG Decke
Höhe Bestand
Stahlrahmenkonstruktion
von Schlosser
30mm + 2 x 12,5mm GK d=55mm
KG
-2,51⁵
-2,61⁵
Bestand OK KG Decke
Kunststoff-Noppenbahn mit
PP Vlies, Überlappung 15cm
unterhalb Sockelputz,
Delta Drain mit beidseitiger
Noppenstrucktur,
bis OK Geländeauffüllung nach
DIN 4095
Fugenblech Pentaflex KB
Höhe Fugenbleche 167mm
Mindesteinbautiefe 30mm
Trennlage PE Folie
d=0,2mm Stöße ca. 10cm Überlappung
PB Perimeterdämmung WLG 043
aus extrudiertem Polystyrolhartschaum
d=120mm nach DIN 4108
Kies-Sand-Gemisch 0/32mm
Einbaustärke verdichtet 20cm
Geotextiel 150gr/m² als Trennschicht
0cm Perimeterdämmung
n Liftunterfahrt Wände
+11,60=+261,75m ü.NN Dachgeschoss
+8,75=+258,90m ü.NN Attikageschoss
+5,90=+256,05m ü.NN 2. Obergeschoss
+3,05=+253,20m ü.NN 1. Obergeschoss
+0,20=+250,35m ü.NN Erdgeschoss
+0,00=+250,15m ü.NN Bestandsdecke
-2,61⁵=+247,53⁵m ü.NN Kellergeschoss