


VERKLEINERT

Ordnungsamt
19. Okt. 2009
R | sat | R | U

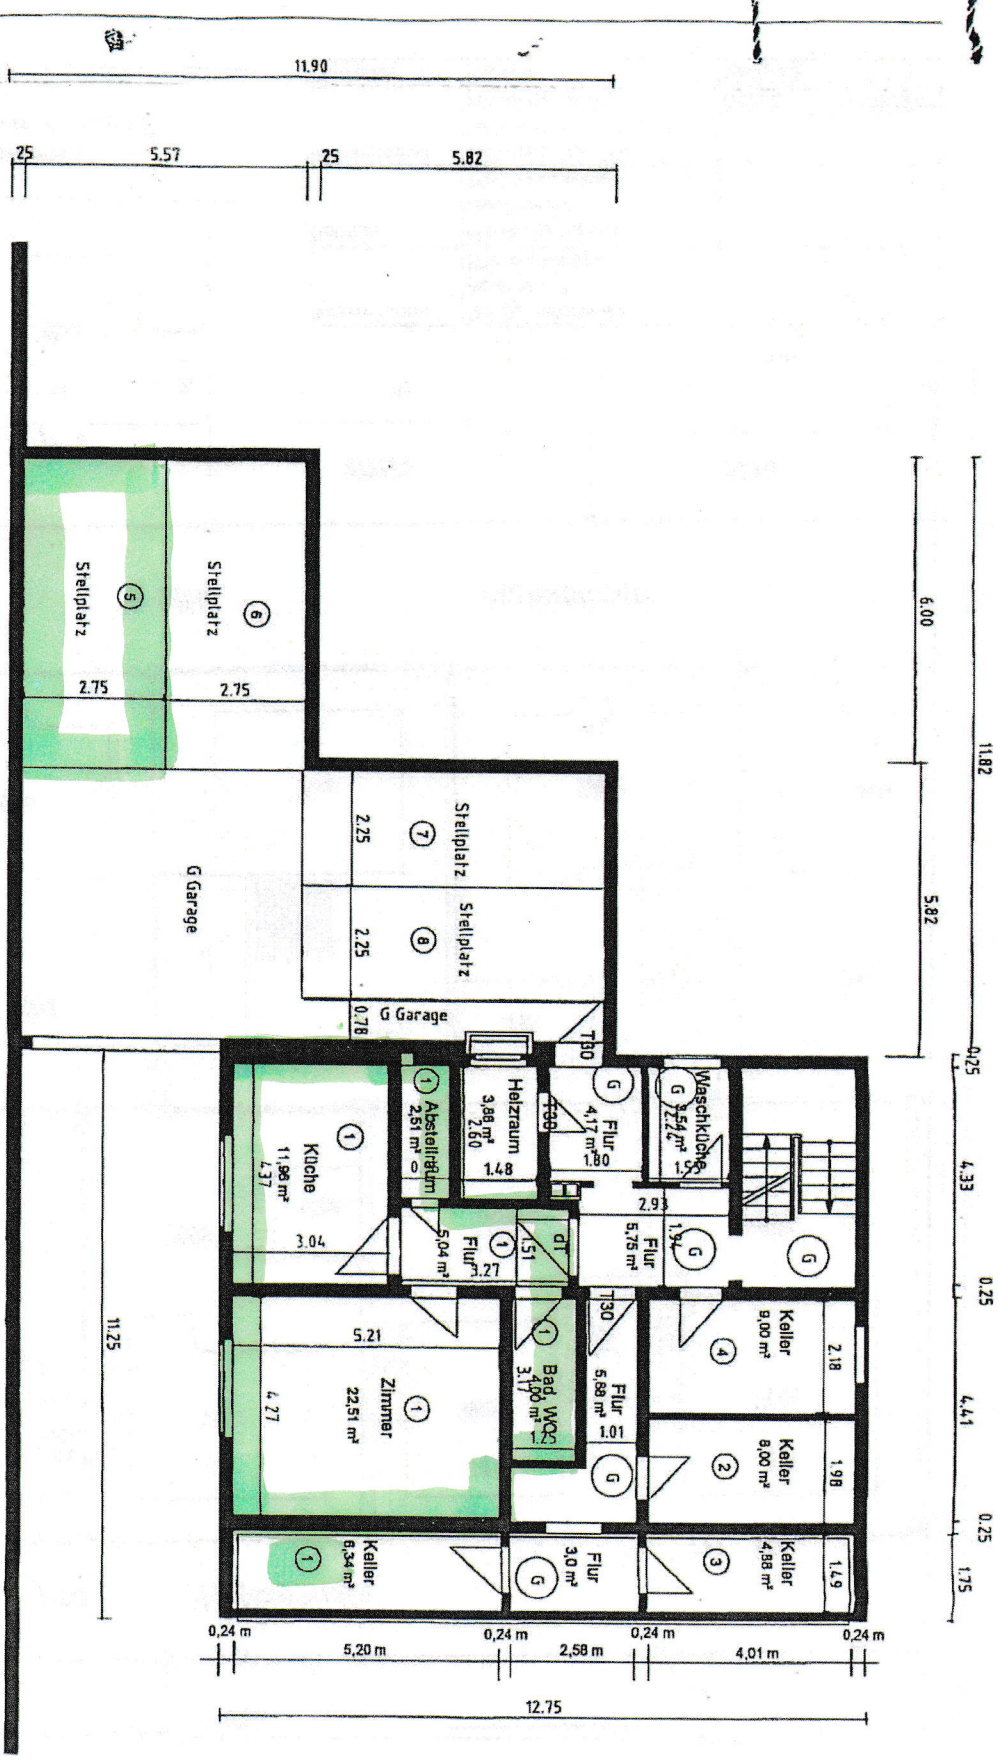

Bauherr:
Marjo Jakovljevic
Goethestr. 20
76135 Karlsruhe

Bauebenen:
Marjo Jakovljevic
Acherstr. 11
76275 Ettlingen

Karte Nr. den
08.08.2009

Plan zur Abgeschlossenheitsbescheinigung

Grundriss KG

Masstab
1:100

Projektant:
Dipl.-Ing. Jürgen Bürger
Marie-Alexandra-Str. 27
76135 Karlsruhe

Karte Nr. den
08.08.2009