



Zellau C

3-Zimmer (mit Terrasse und Garten) | Wohnfläche 92,91 m²

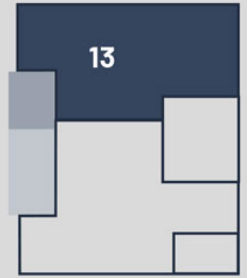

Raum	m ²
Abst.	5,60
Bad	8,68
Flur	8,56
Kind	12,95
Schlafen	16,47
Terrasse	6,19
Wohnen	34,46
Gesamt:	92,91 m²

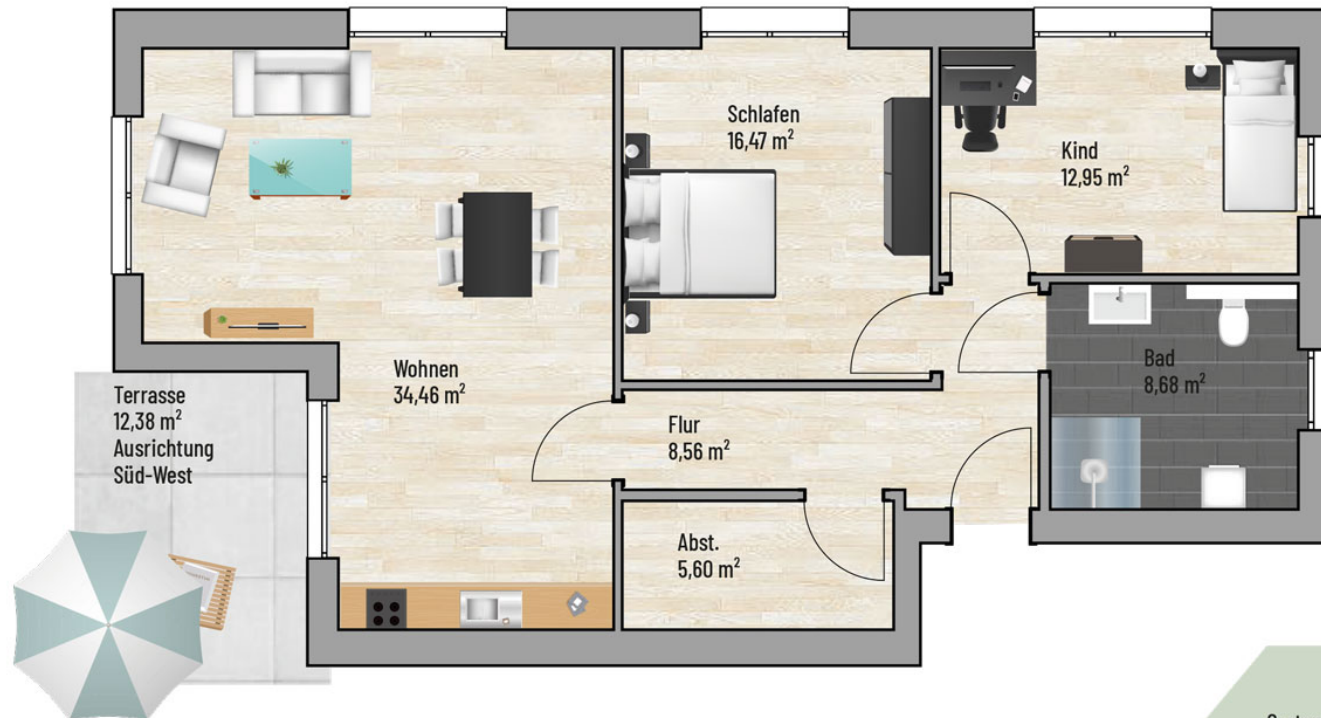


Bei den Maßen handelt es sich um ca. Maßangaben. Die Möbel, Küchen und Sanitärobjekte sind ausschließlich Beispiele und nicht rechtsverbindlich.

Garten
ca. 250 m²




Zellau C

3-Zimmer (mit Terrasse und Garten) | Wohnfläche 98,69 m²

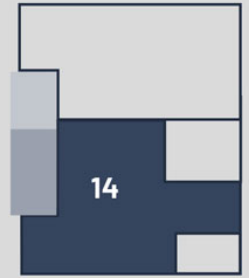


Raum	m ²
Abst.	4,79
Ankleide	7,41
Bad	8,68
Flur	8,59
Gaderobe	1,02
Kind	11,06
Schlafen	12,84
Terrasse	8,65
Wohnen	35,65
Gesamt:	98,69 m²

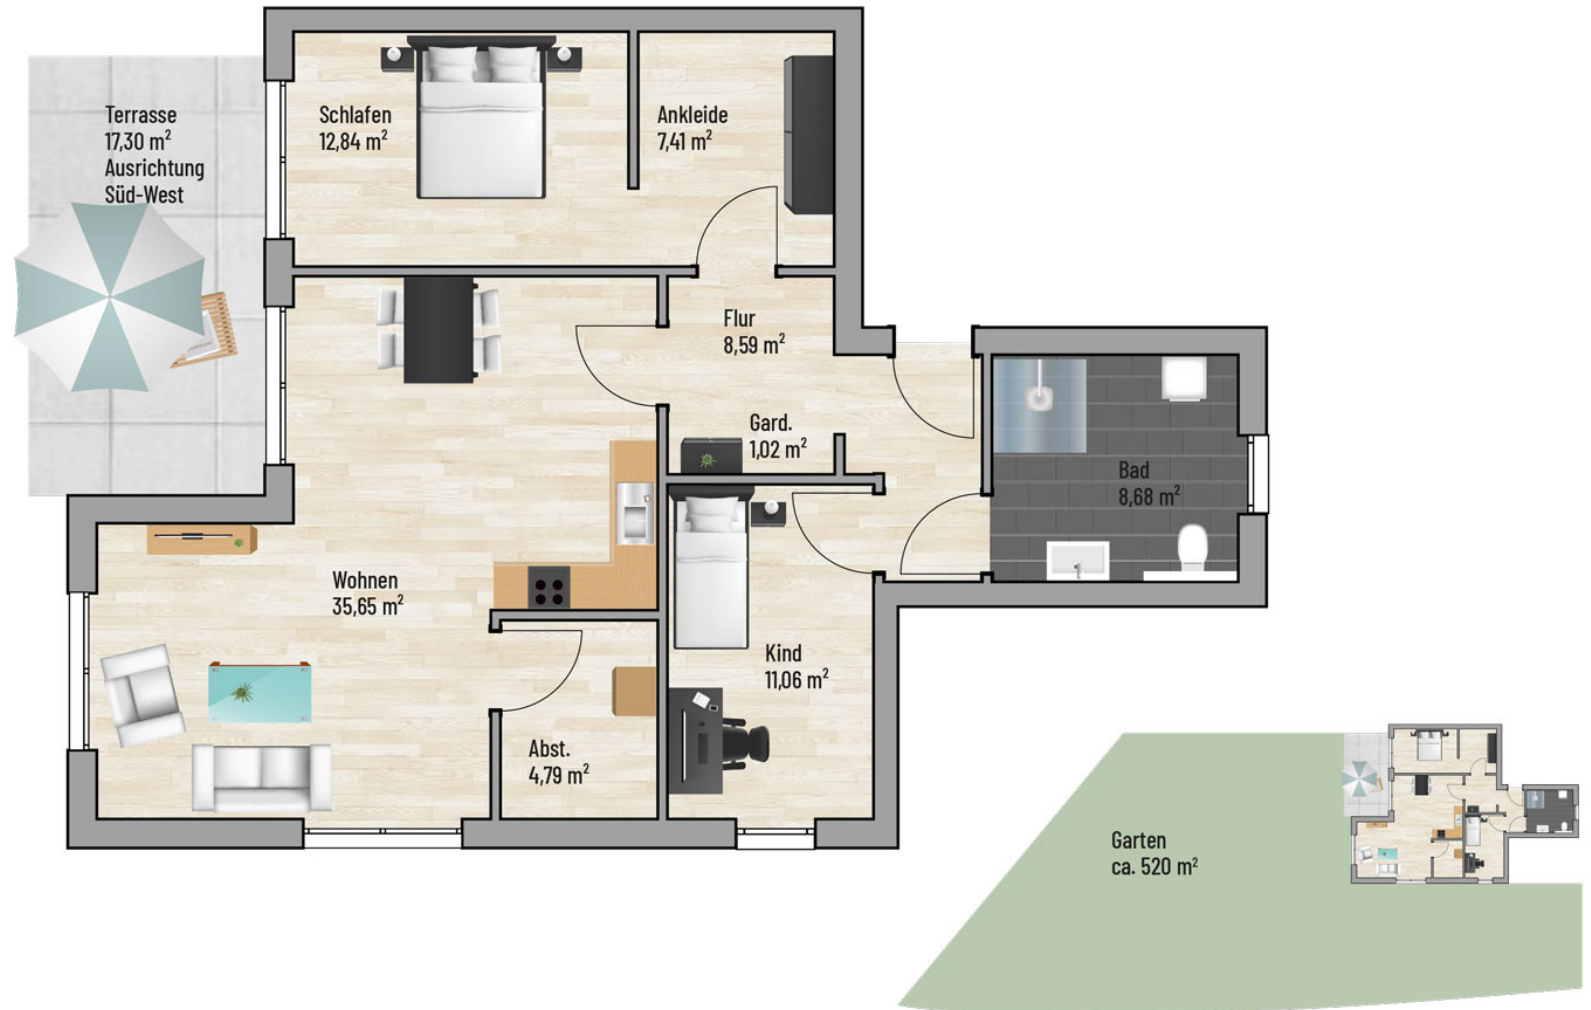


Bei den Maßen handelt es sich um ca. Maßangaben. Die Möbel, Küchen und Sanitärobjekte sind ausschließlich Beispiele und nicht rechtsverbindlich.

Zellau C

3-Zimmer (mit Balkon) | Wohnfläche 92,91 m²

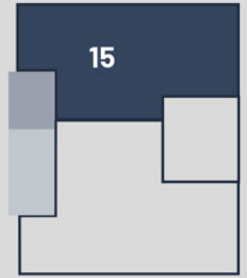


Raum	m ²
Abst.	5,60
Bad	8,68
Flur	8,56
Kind	12,95
Schlafen	16,47
Balkon	6,19
Wohnen	34,46
Gesamt:	92,91 m²

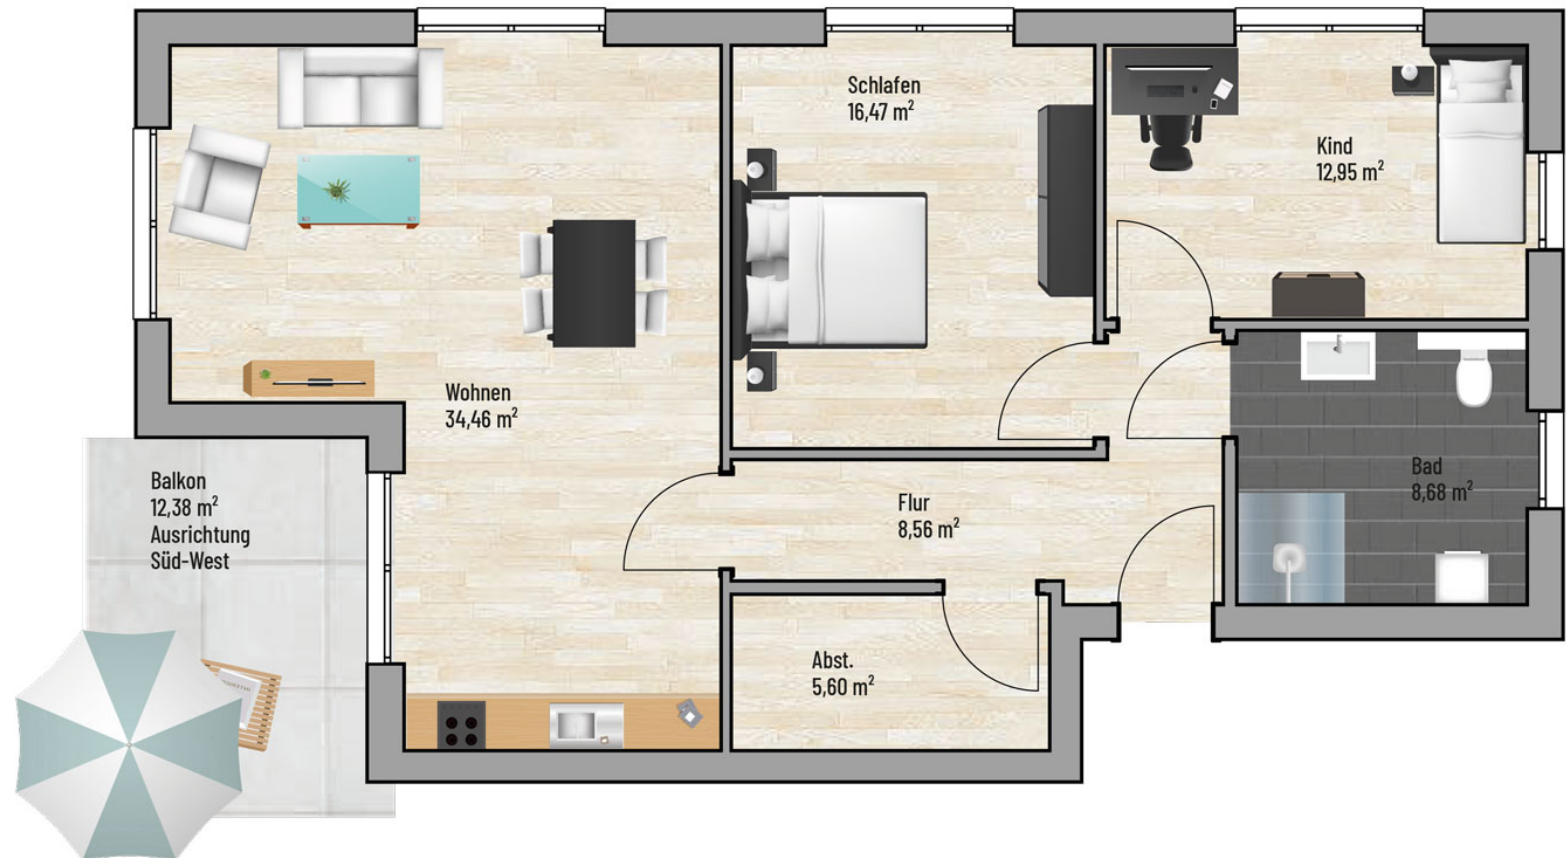


Bei den Maßen handelt es sich um ca. Maßangaben. Die Möbel, Küchen und Sanitärobjekte sind ausschließlich Beispiele und nicht rechtsverbindlich.

Zellau C

4-Zimmer (mit Balkon) | Wohnfläche 111,44 m²

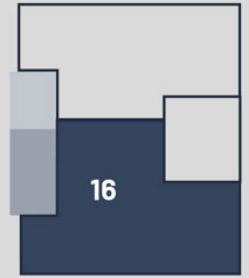


Raum	m ²
Abst.	4,79
Ankleide	7,41
Bad	8,68
Balkon	8,65
Flur	8,59
Gaderobe	1,02
Kind	12,75
Kind	11,06
Schlafen	12,84
Wohnen	35,65
Gesamt:	111,44 m²

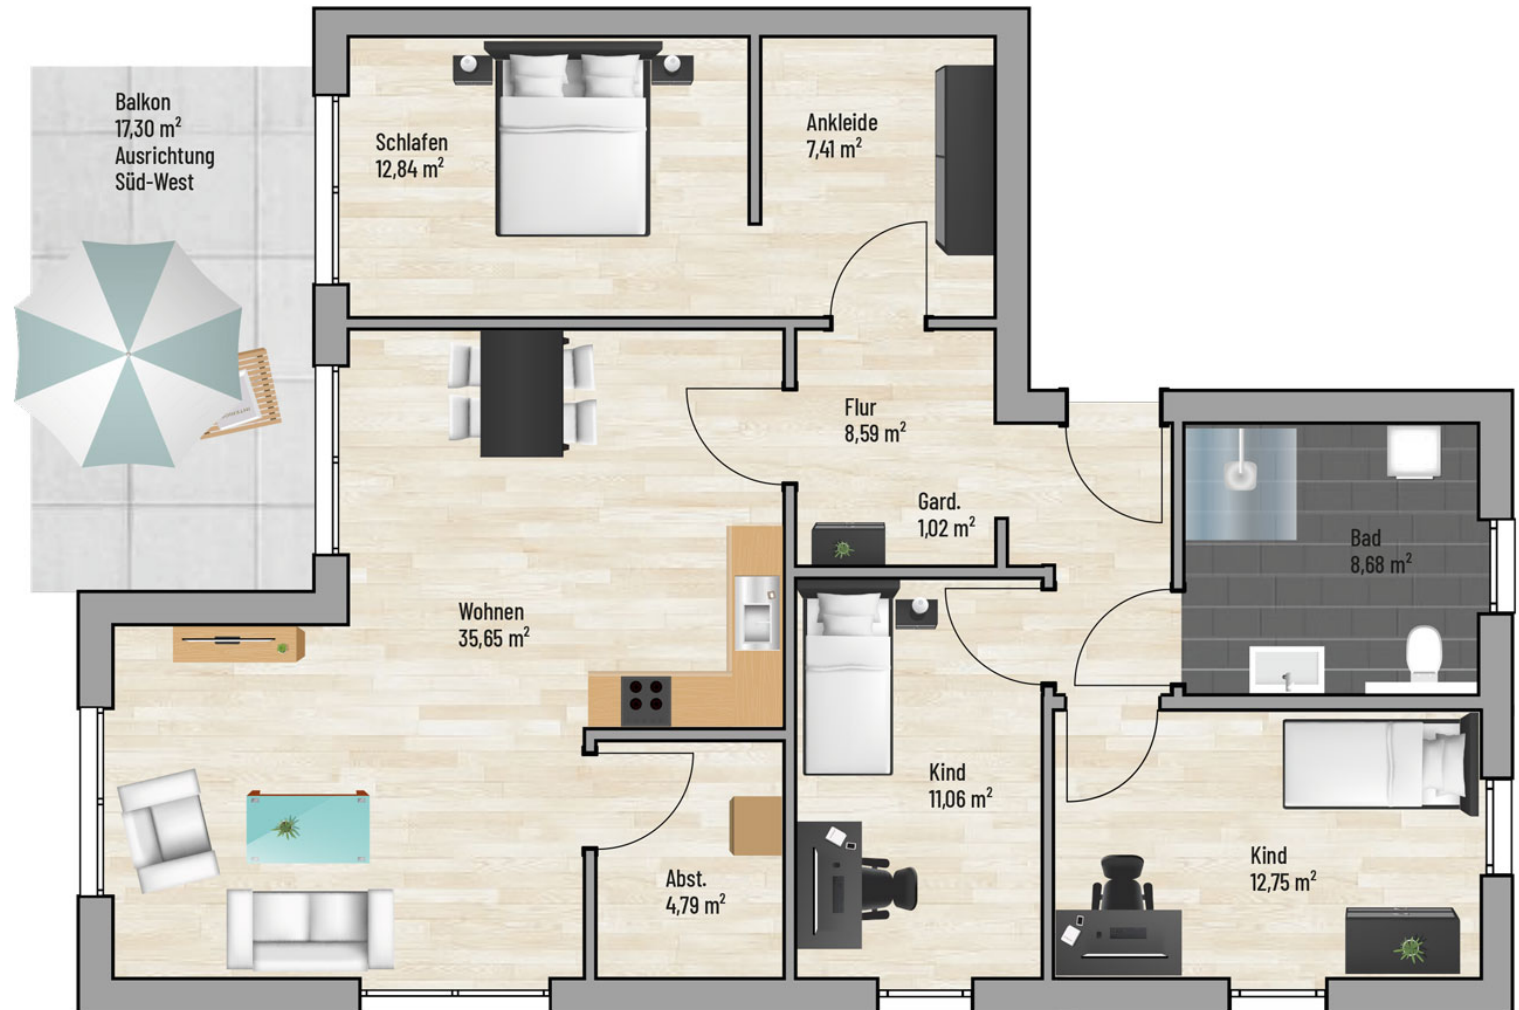


Bei den Maßen handelt es sich um ca. Maßangaben. Die Möbel, Küchen und Sanitärobjekte sind ausschließlich Beispiele und nicht rechtsverbindlich.

Zellau C

2-Zimmer (mit Balkon) | Wohnfläche 68,17 m²

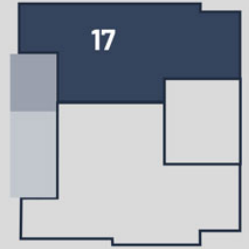


Raum	m ²
Abst.	4,35
Bad	8,39
Balkon	6,29
Flur	7,24
Schlafen	13,41
Wohnen	28,49
Gesamt:	68,17 m²

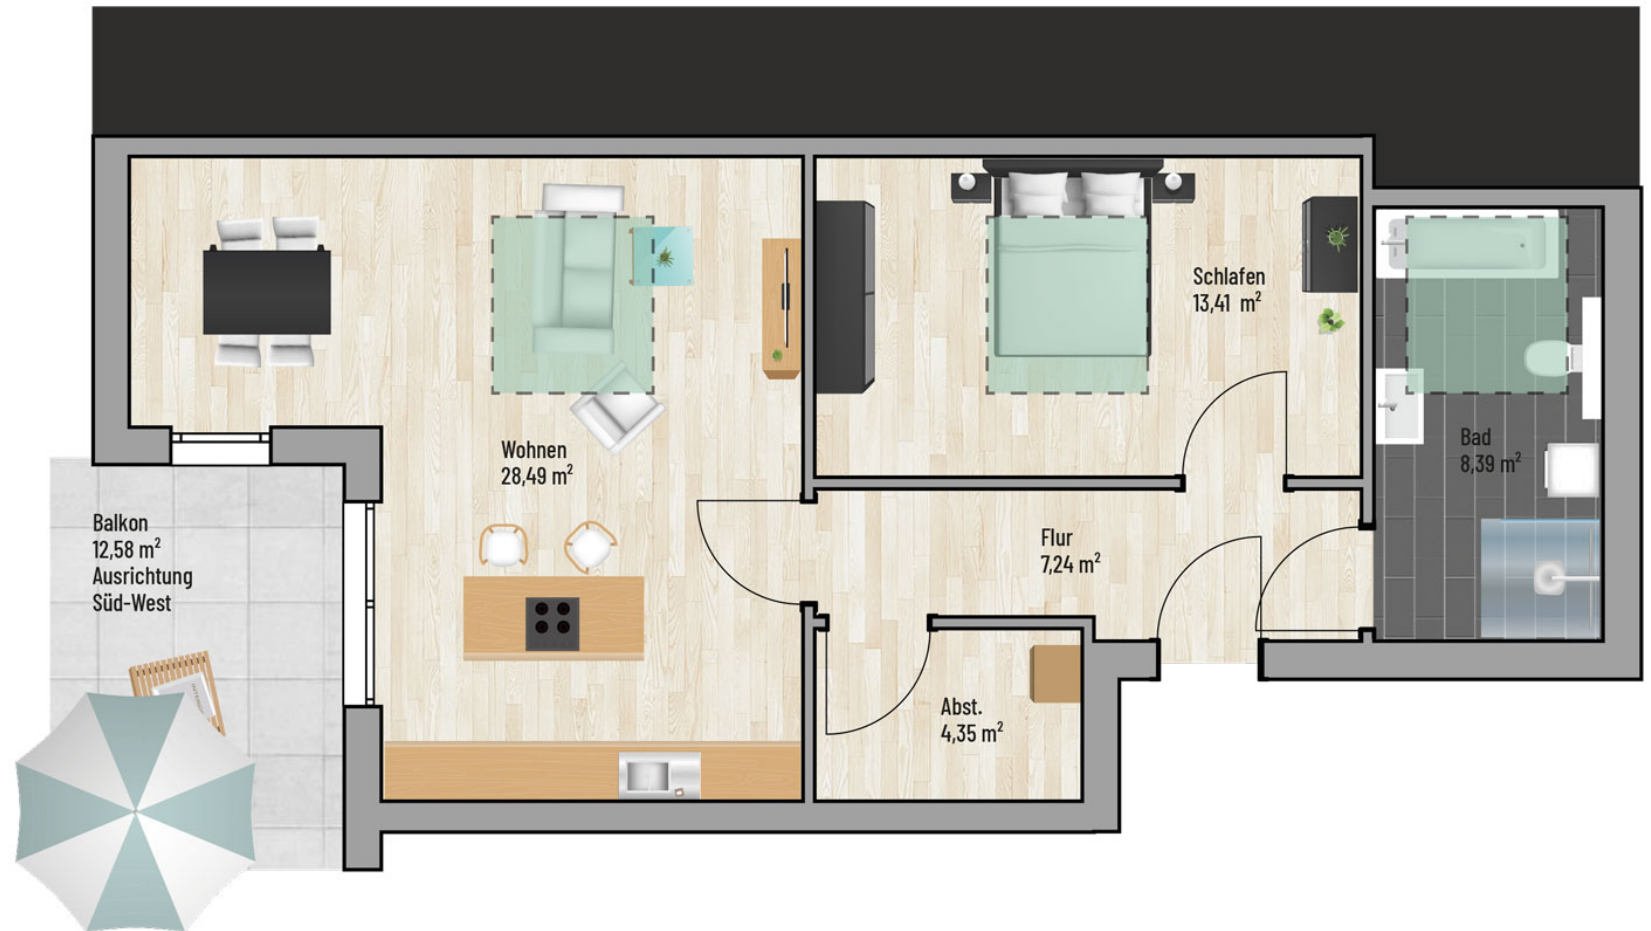

Bei den Maßen handelt es sich um ca. Maßangaben. Die Möbel, Küchen und Sanitärobjekte sind ausschließlich Beispiele und nicht rechtsverbindlich.

Zellau C

3-Zimmer (mit Balkon) | Wohnfläche 88,51 m²

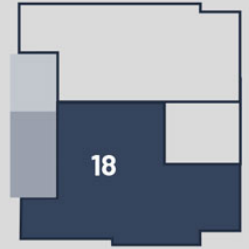

Raum	m ²
Abst.	4,08
Ankleide	7,41
Bad	8,39
Balkon	8,74
Flur	7,43
Kind	11,31
Schlafen	12,84
Wohnen	28,31
Gesamt:	88,51 m²



Bei den Maßen handelt es sich um ca. Maßangaben. Die Möbel, Küchen und Sanitärobjekte sind ausschließlich Beispiele und nicht rechtsverbindlich.