

Niedersächsische Vermessungs- und Katasterverwaltung

Auszug aus der Liegenschaftskarte

Maßstab 1:1000




Vermessungs- und Katasterbehörde
Oldenburger Land
- Katasteramt Oldenburg -

Gemeinde: OLDENBURG (OLDENB.), STADT
Gemarkung: OSTERNBURG
Flur: 6

Antrag: V7-84/02
Datum: 11.03.2002


Stau 3
26122 Oldenburg

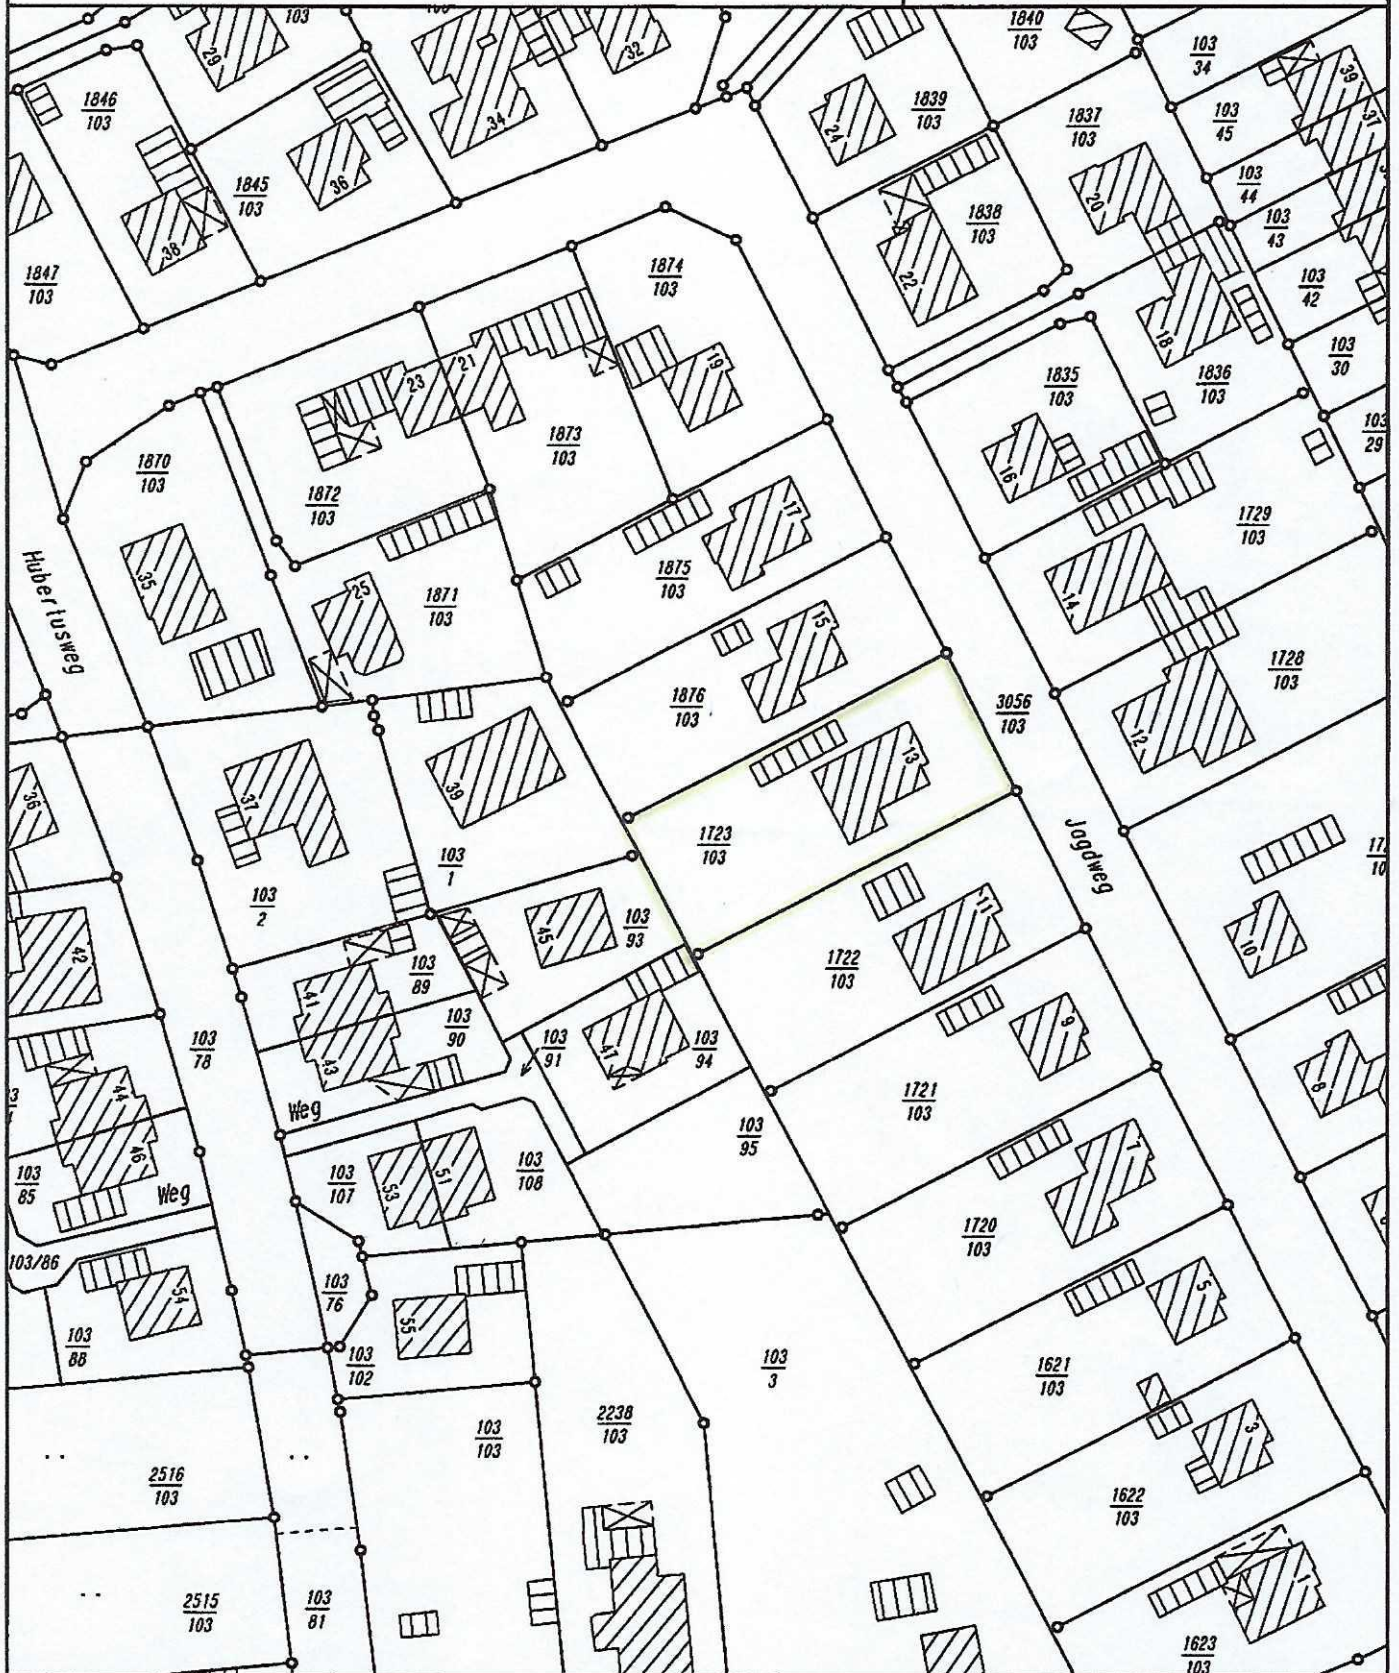

Dieser Auszug ist maschinell erstellt und wird nicht unterschrieben. Auszüge aus der Liegenschaftskarte sind gesetzlich geschützt. Die Vervielfältigung ist nur für eigene, nichtgewerbliche Zwecke gestattet (§13 Absatz 4 Niedersächsisches Vermessungs- und Katastergesetz vom 2. Juli 1985 Nds. GVBl. S. 187).


| | | | | | | |
|-------|-------------------|-------------------|-------------------|-------------------|-------------------|----|
| 11,17 | | | | | | |
| 42 | 10,33 | | | | 42 | |
| 42 | 6,01 | 24 | 4,08 | 42 | | |
| 42 | 2,37 ⁵ | 3,63 ⁵ | 24 | 4,08 | 42 | |
| 24 | 1,25 | 4,01 | 1,80 ⁵ | 2,01 | 1,62 ⁵ | 24 |
| | | 1,38 ⁵ | | 1,38 ⁵ | | |

| |
|--------------------|
| 14,28 ⁵ |
| 6,85 |
| 7,43 ⁵ |
| 1,25 |

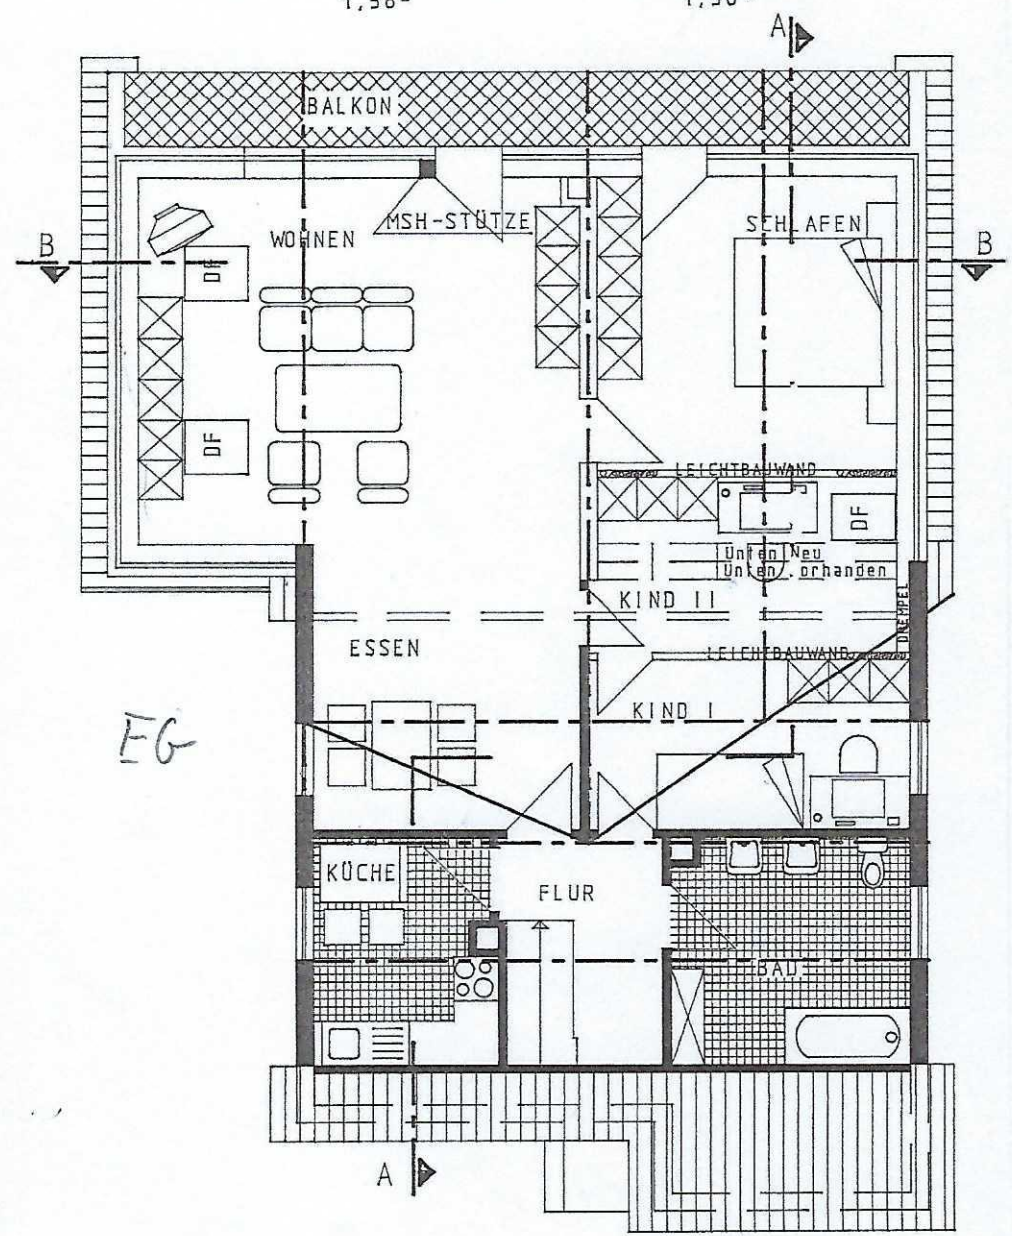

| | | | | | | |
|-------------------|-------------------|-----------------|-------------------|-----------------|------|----|
| 2,55 ⁵ | 4,87 ⁵ | 3,74 | | | | |
| 24 | 3,63 ⁵ | 11 ⁵ | 4,38 ⁵ | 24 | | |
| 24 | 2,39 ⁵ | 11 ⁵ | 2,25 | 11 ⁵ | 3,26 | 24 |
| 24 | 2,51 | 11 ⁵ | 2,13 ⁵ | 11 ⁵ | 3,26 | 24 |
| | | | 8,61 ⁵ | | | |

11,17
 10,69
 2,87⁵ 3,13⁵ 4,08
 1,25 4,01 1,93 2,26 1,25
 1,51 1,51

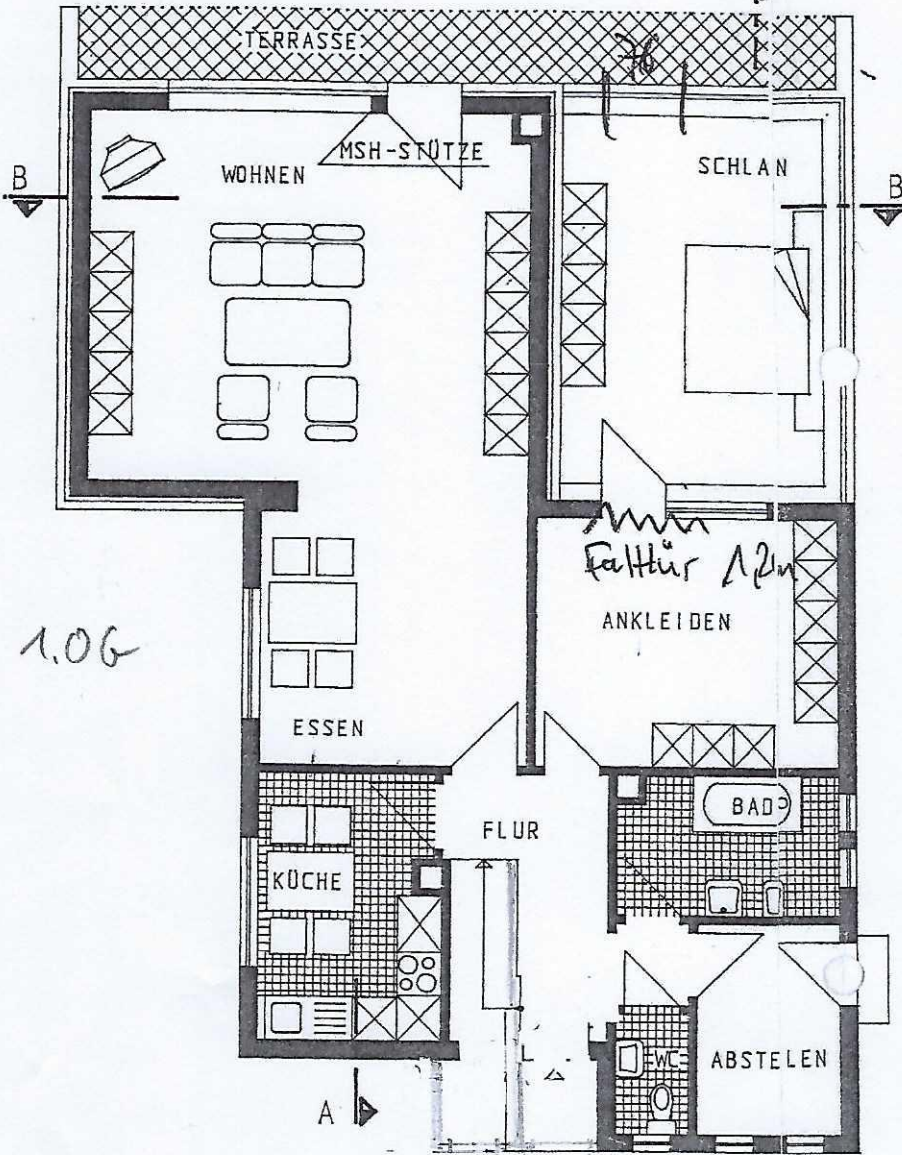

1,00
 5,85
 7,43⁵
 1,25

4,2 1,00
 5,01
 4,2 1,00
 8,87⁵
 4,8 5,01
 4,8 5,01
 15,53⁵
 4,2 1,00
 4,2 1,00
 4,2 1,00
 4,2 1,00

2,55⁵ 4,87⁵ 3,74
 3,63⁵ 1,1⁵ 4,38⁵
 2,39⁵ 1,1⁵ 2,25 1,1⁵ 3,26
 2,51 1,1⁵ 2,13⁵ 1,1⁵ 1,00 1,1⁵ 2,1
 8,61⁵

BAUVER
 BAUHER
 BAUT
 MAPS
 BA
 261
 QUE