


ANSICHT NORD-WESTEN

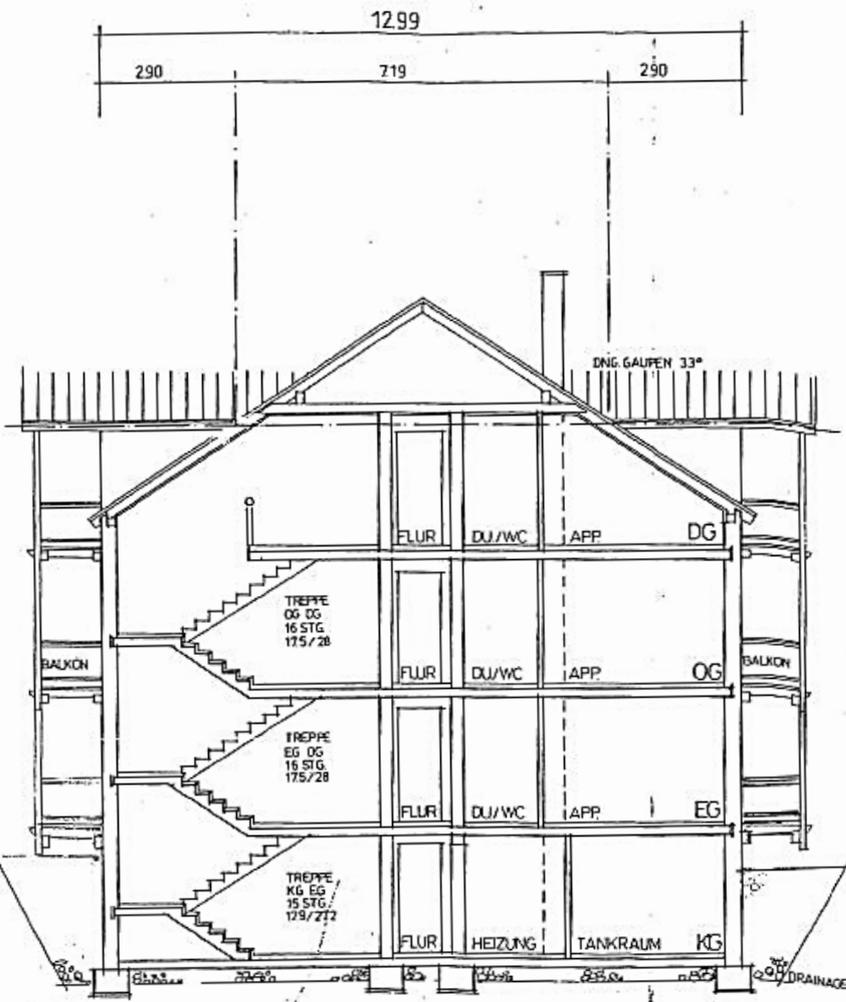


**DACHAUFBAU - DACHNEIGUNG 33°**

DACHEINDECKUNG  
 DACHLATTUNG 3/5 CM  
 KONTERLATTUNG 4/6 CM  
 DACHPAPPE V 13  
 DACHSCHALUNG 2 CM  
 SPARRN 10/18 CM  
 WARMEDÄMMUNG 12 CM  
 RIGIPSVERKLEIDUNG


15	6	2,44	18	11	2,515	18	11	2,515	18	11	2,515	18	11	2,75	18	1,80	30	
15	2,50	18	2,525	18	2,525	18	2,525	18	2,525	18	2,525	18	2,525	18	2,48	18	1,90	30
	2,89		6,00		13,575		4,685											

**SCHNITT A/A**


**Kellergeschoss:**

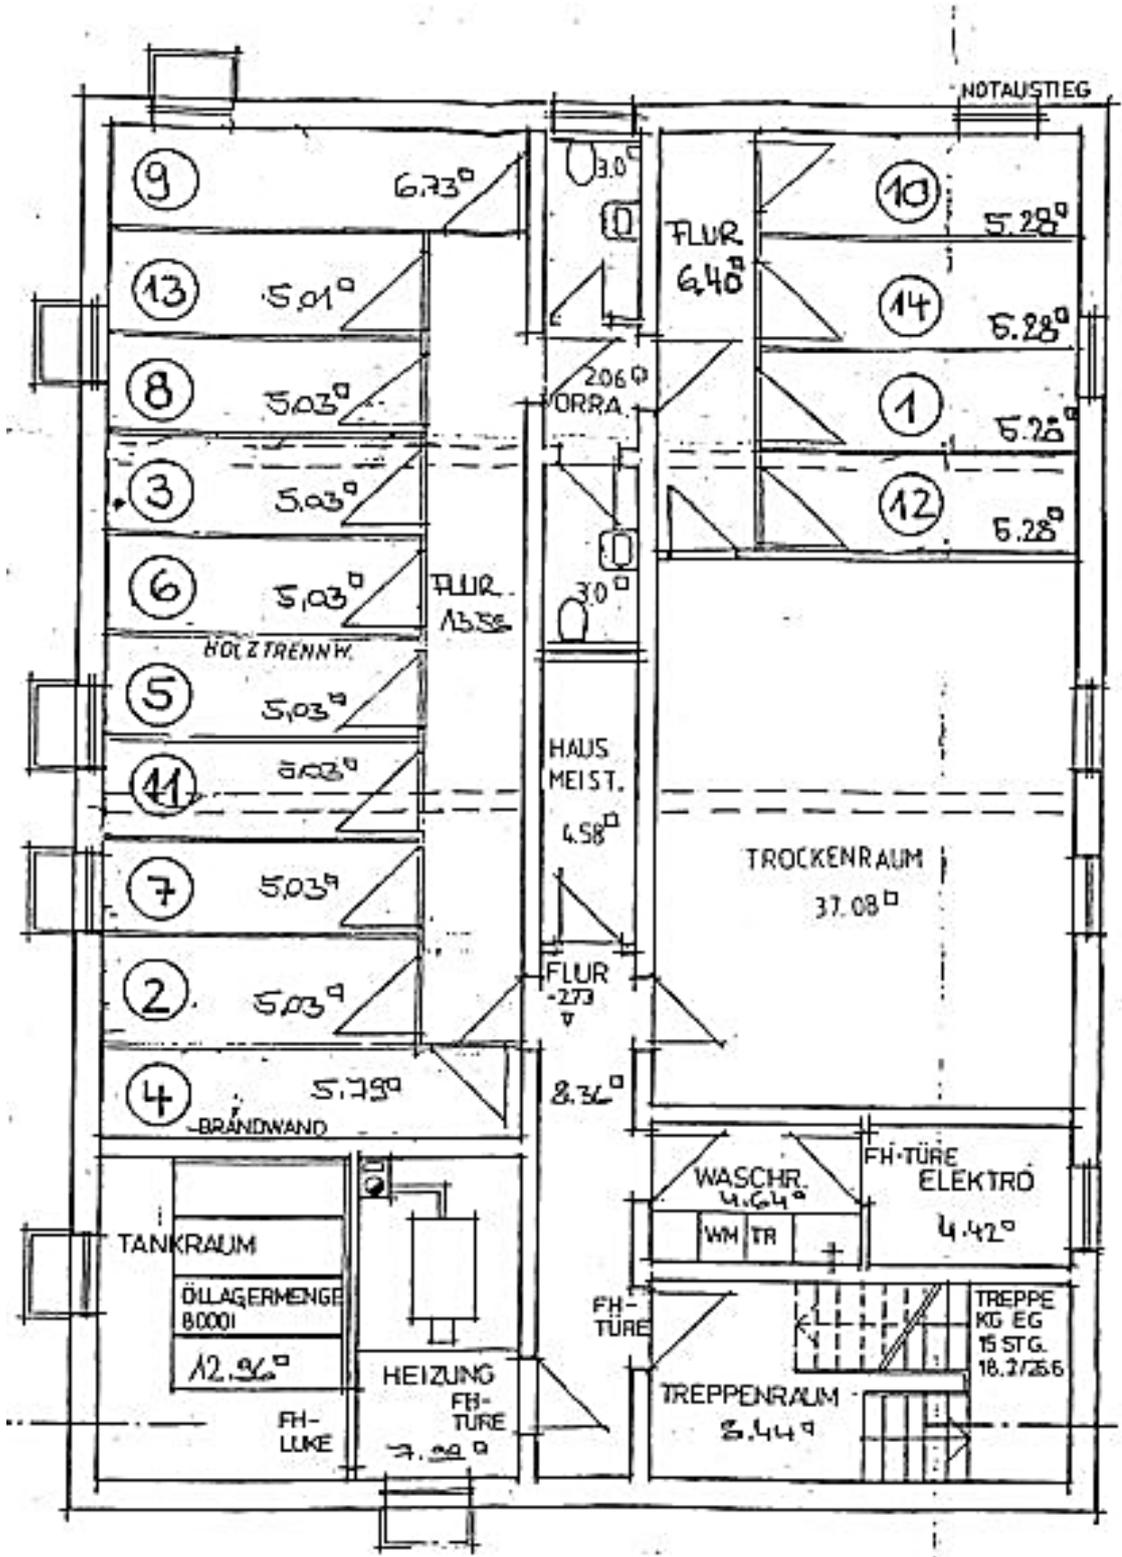


# Erdgeschoss:

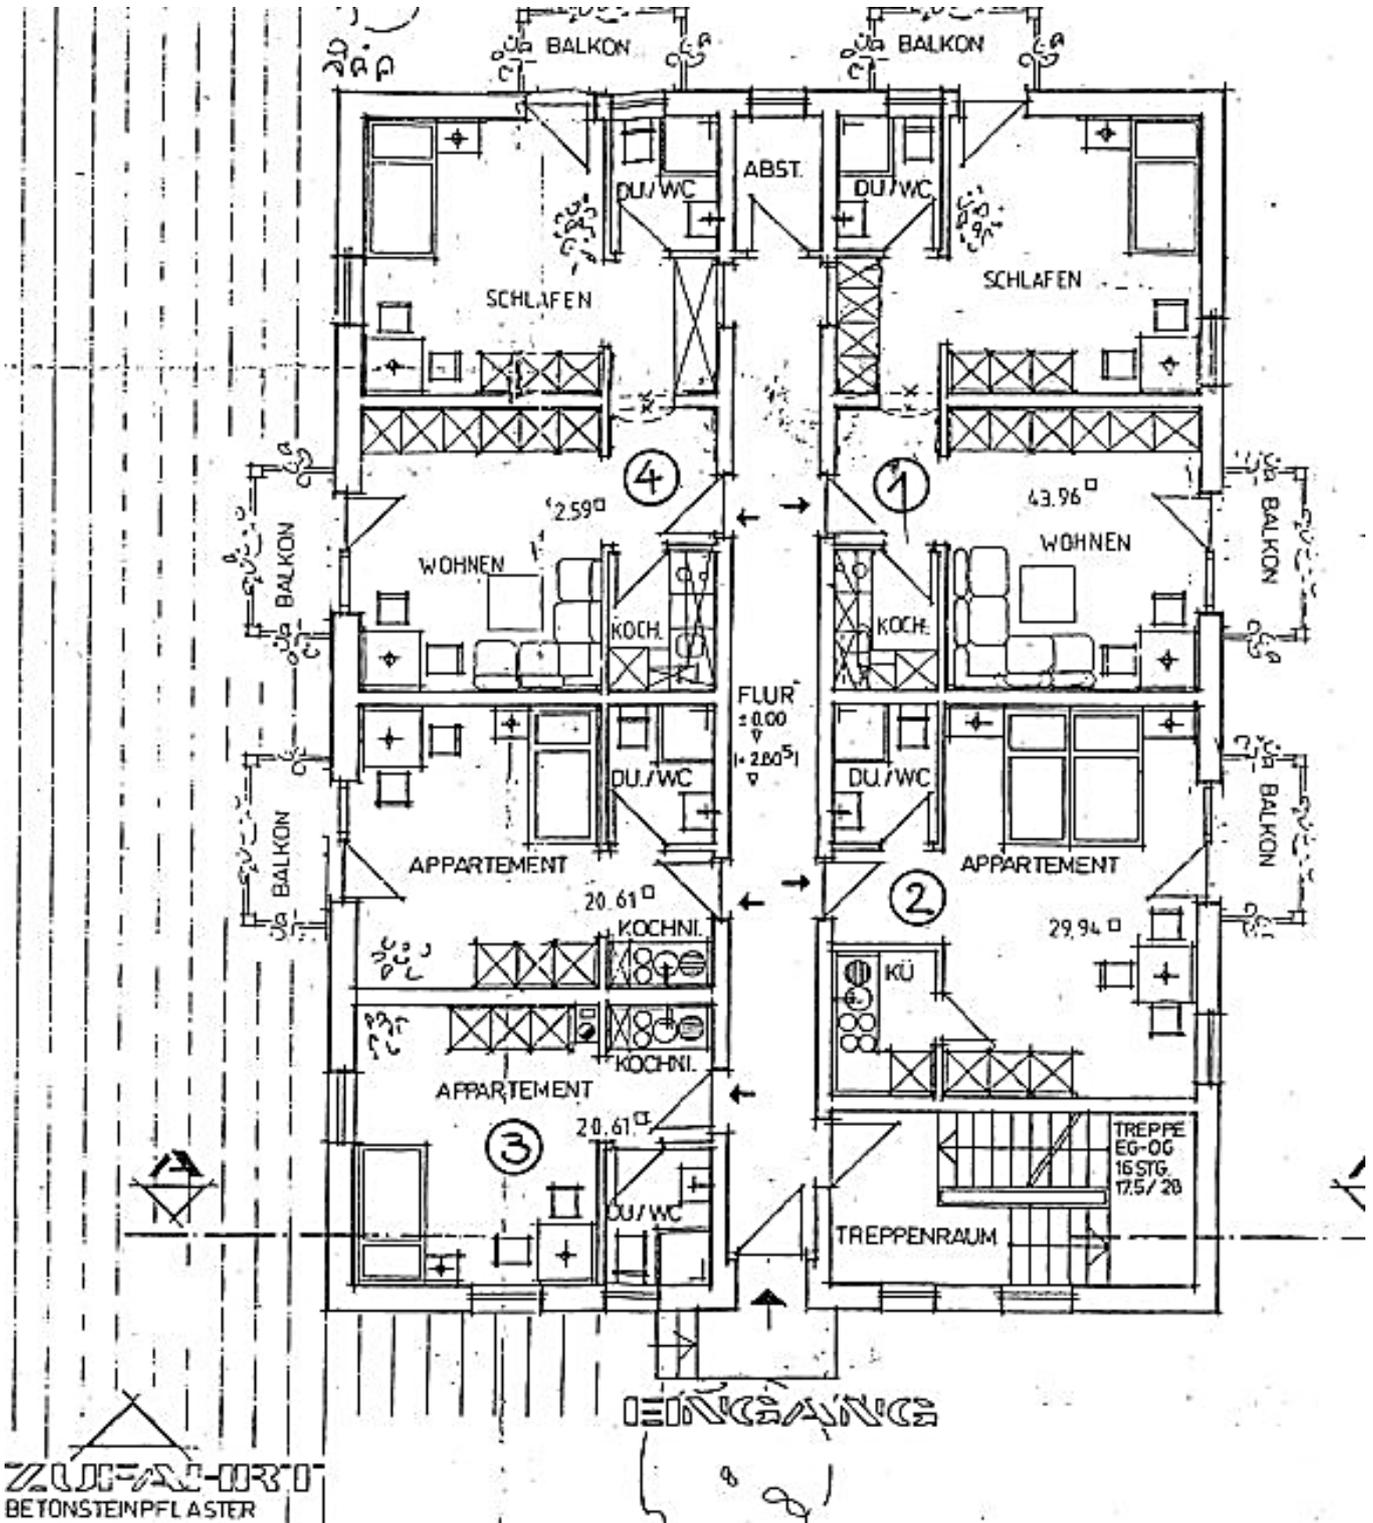


**Obergeschoss:**

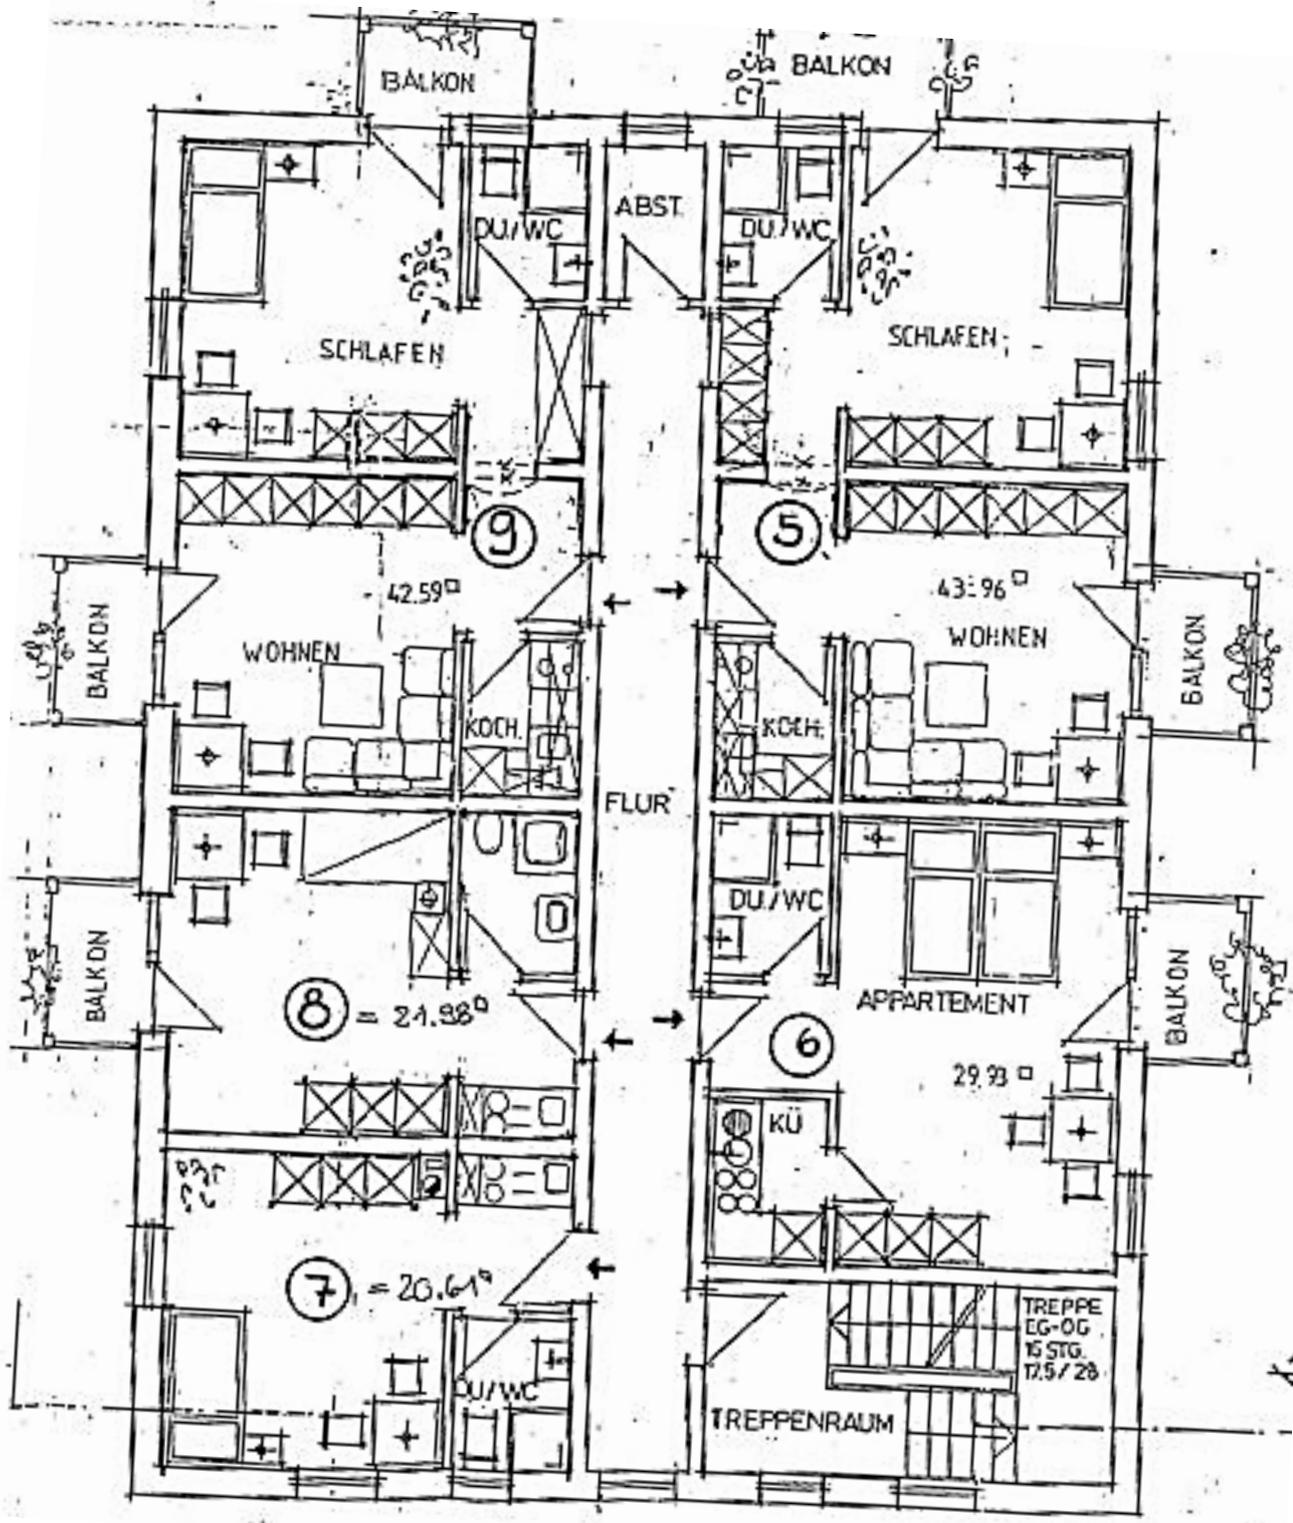

# Dachgeschoss:

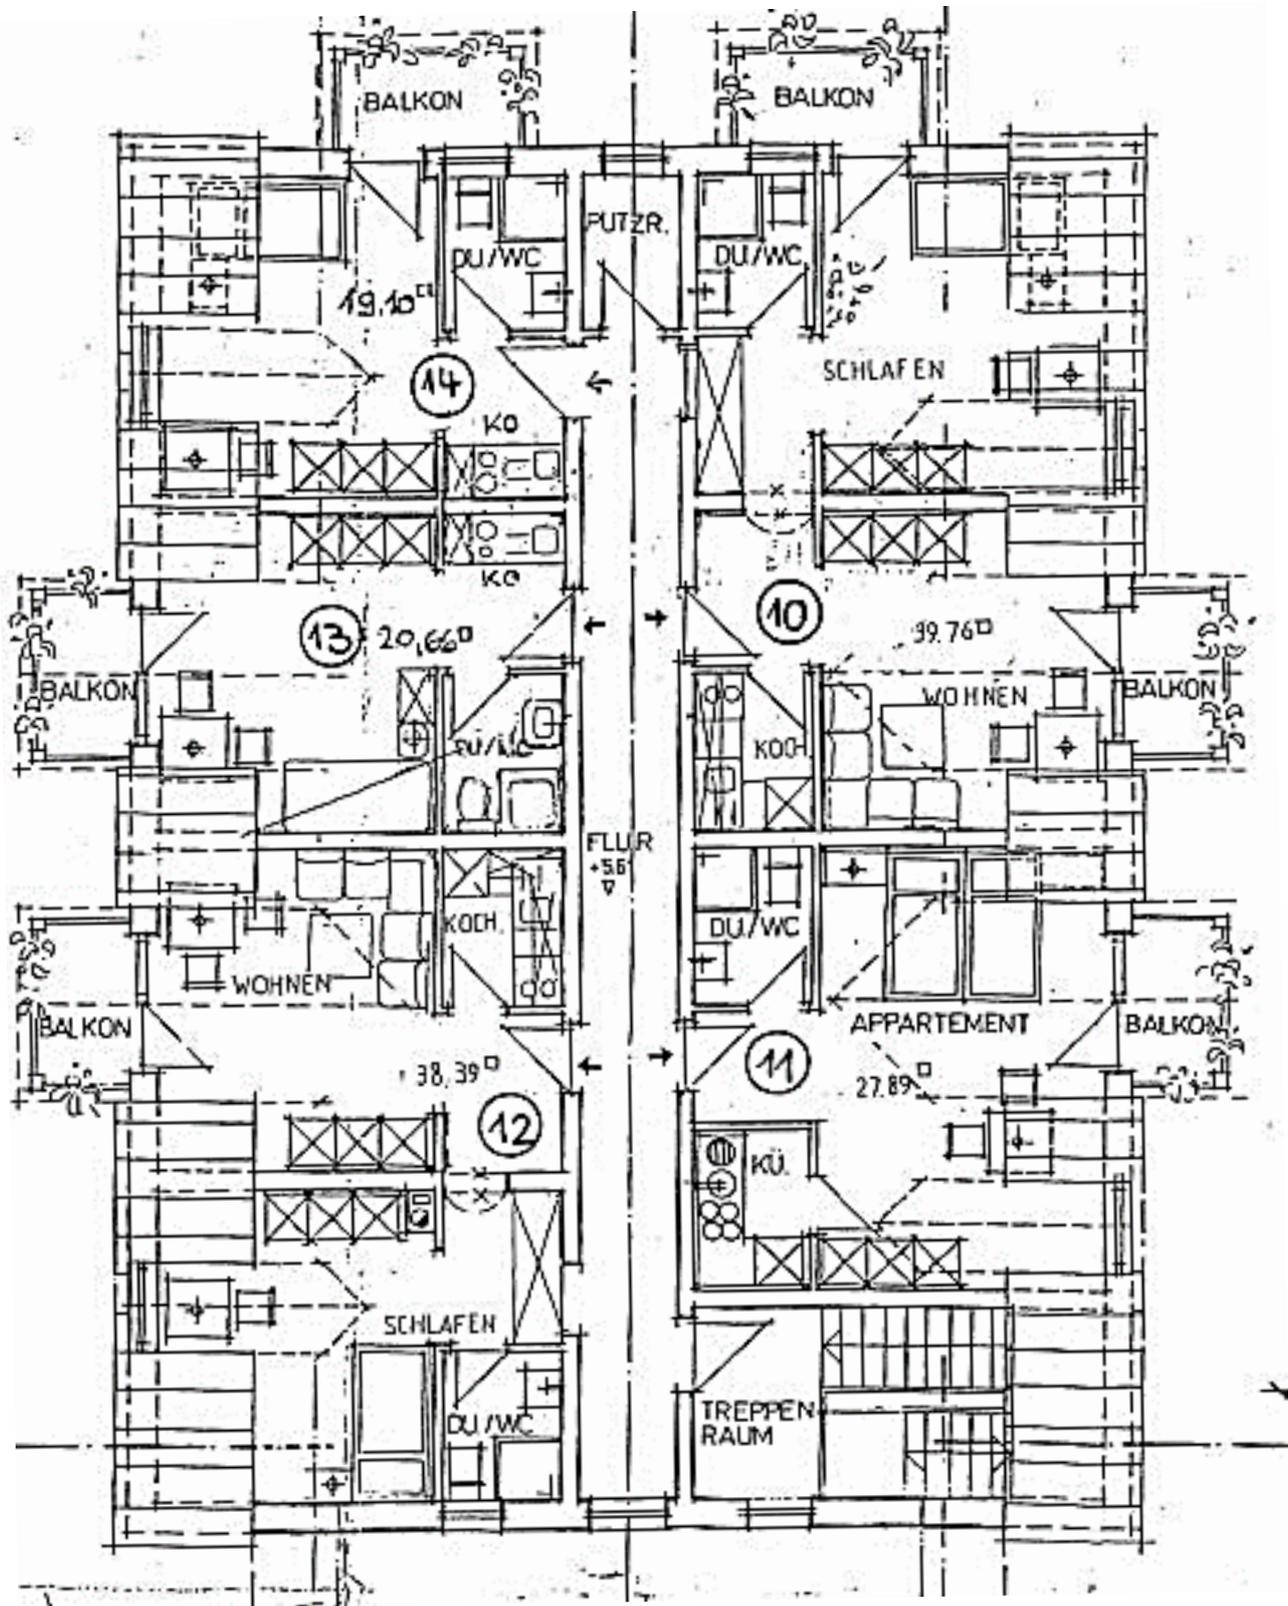

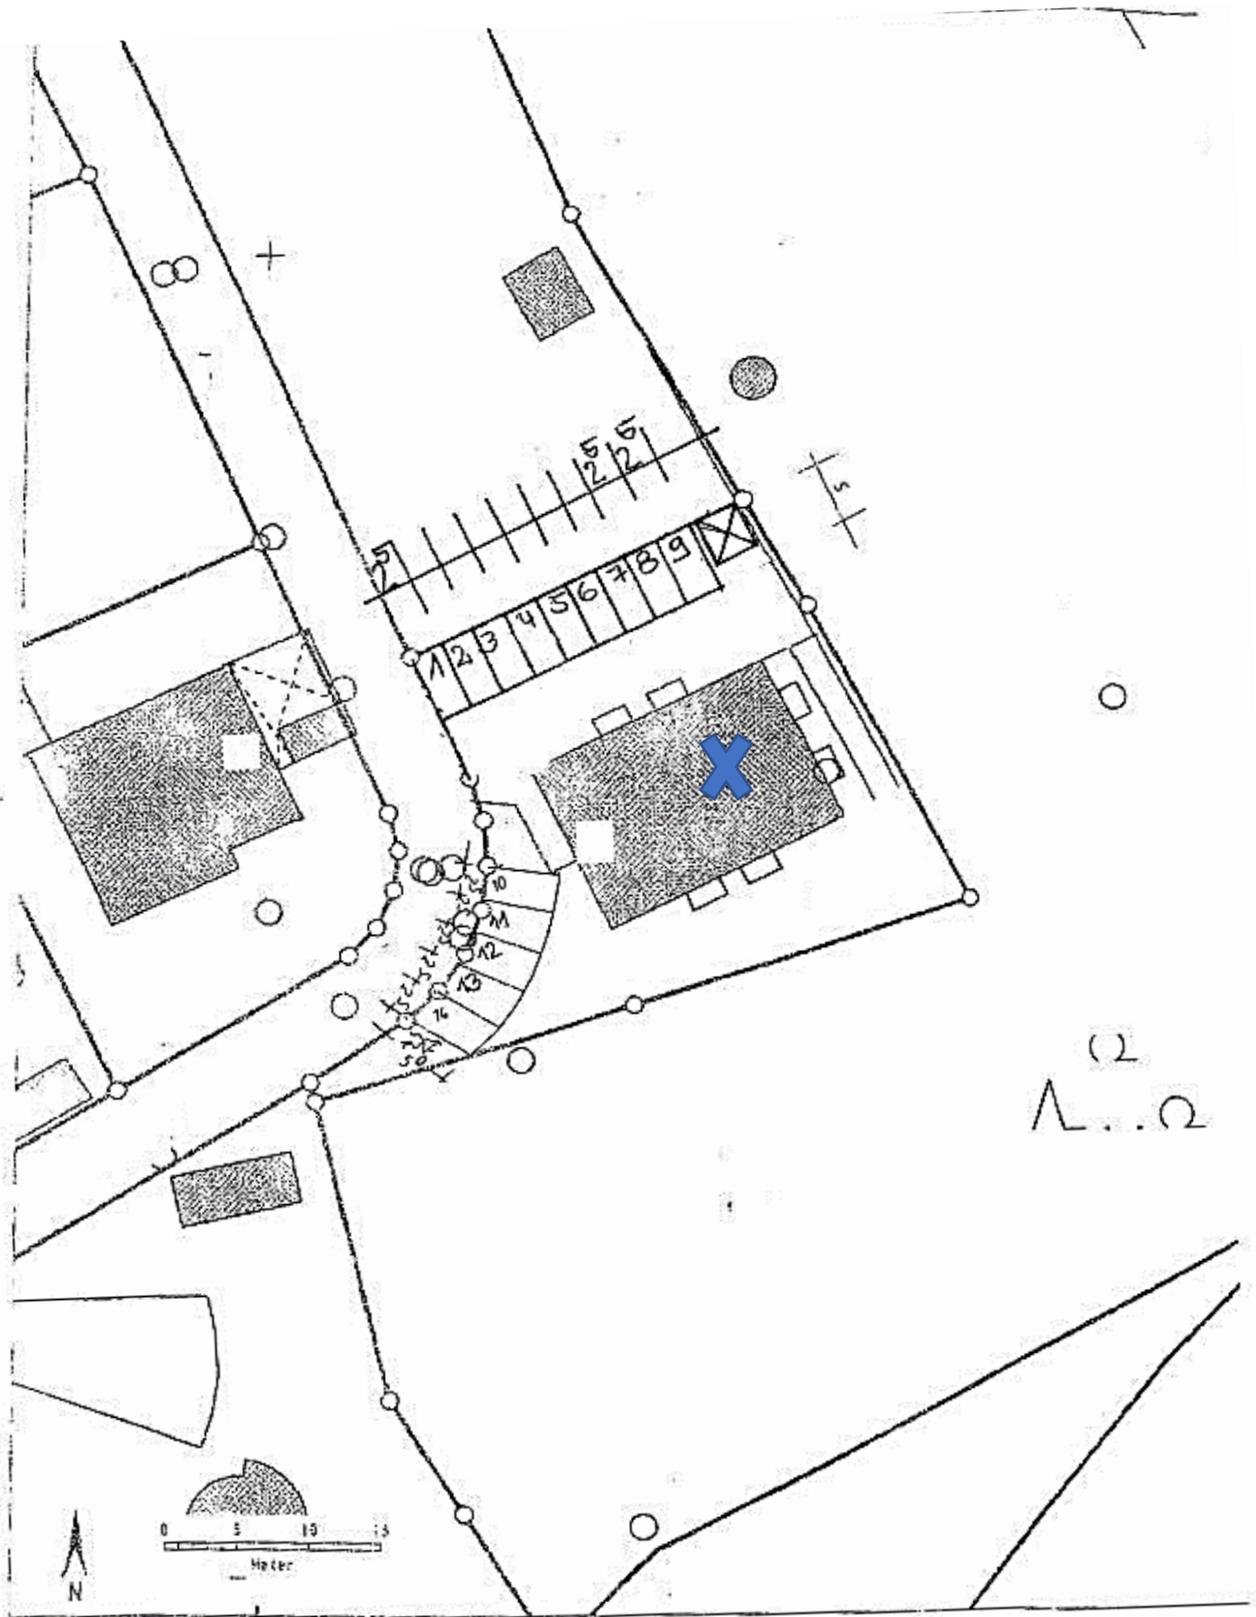

**Auszug aus dem Katasterkartenwerk im Maßstab 1:500**

vermessungsamt Passau,

Die Erstellung von Auszügen aus dem Katasterkartenwerk ist der das Kataster führenden Behörde vorbehalten. Vervielfältigungen (kopiert bzw. digitalisiert und EDV-gespeichert) sind nur für den eigenen Bedarf gestattet. Die Weitergabe an Dritte ist nicht erlaubt. Zur Maßentnahme nur bedingt geeignet: insbesondere bei lang gestrichelt dargestellten Grenzen kann es zu größeren Ungenauigkeiten kommen. In der Darstellung der Grenzen können Veränderungen berücksichtigt sein, die noch nicht in das Grundbuch übernommen sind. Der Gebäudedarstellung kann vom örtlichen Bestand abweichen.

