


EG

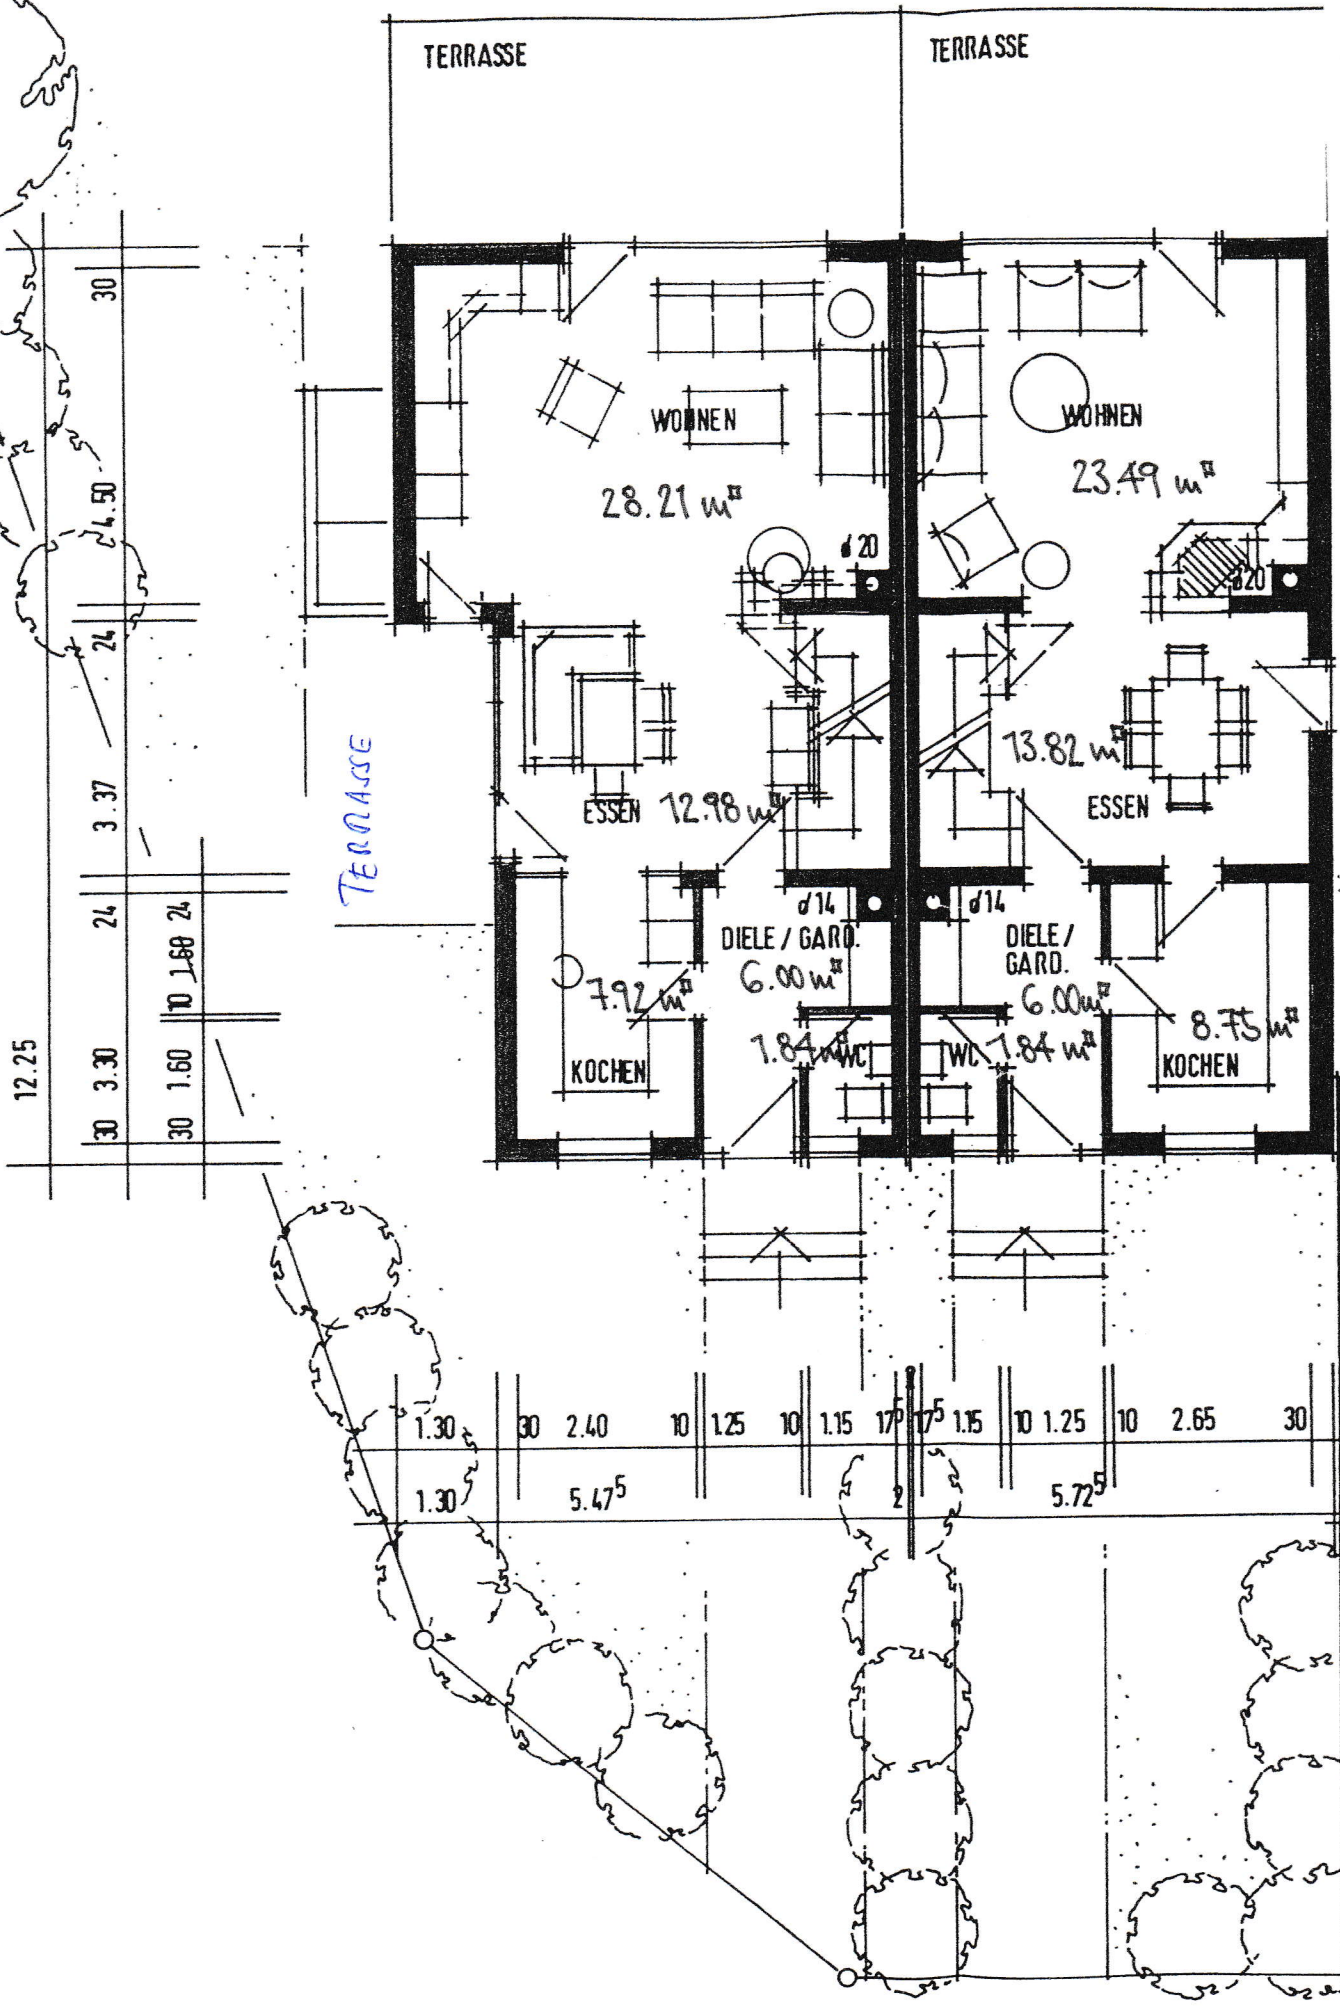

12.25

30

4.50

24

3.37

24

1.60

3.30

1.60

24

TERRASSE

TERRASSE

WOHNEN

28.21 m²

WOHNEN

23.49 m²

ESSEN

12.98 m²

ESSEN

13.82 m²

KOCHEN

7.92 m²

DIELE / GARD.

6.00 m²

1.84 m²

DIELE / GARD.

6.00 m²

1.84 m²

KOCHEN

8.75 m²

TERRASSE

1.30

30

2.40

10

1.25

10

1.15

17

17.5

1.15

10

1.25

10

2.65

30

1.30

5.475

5.725