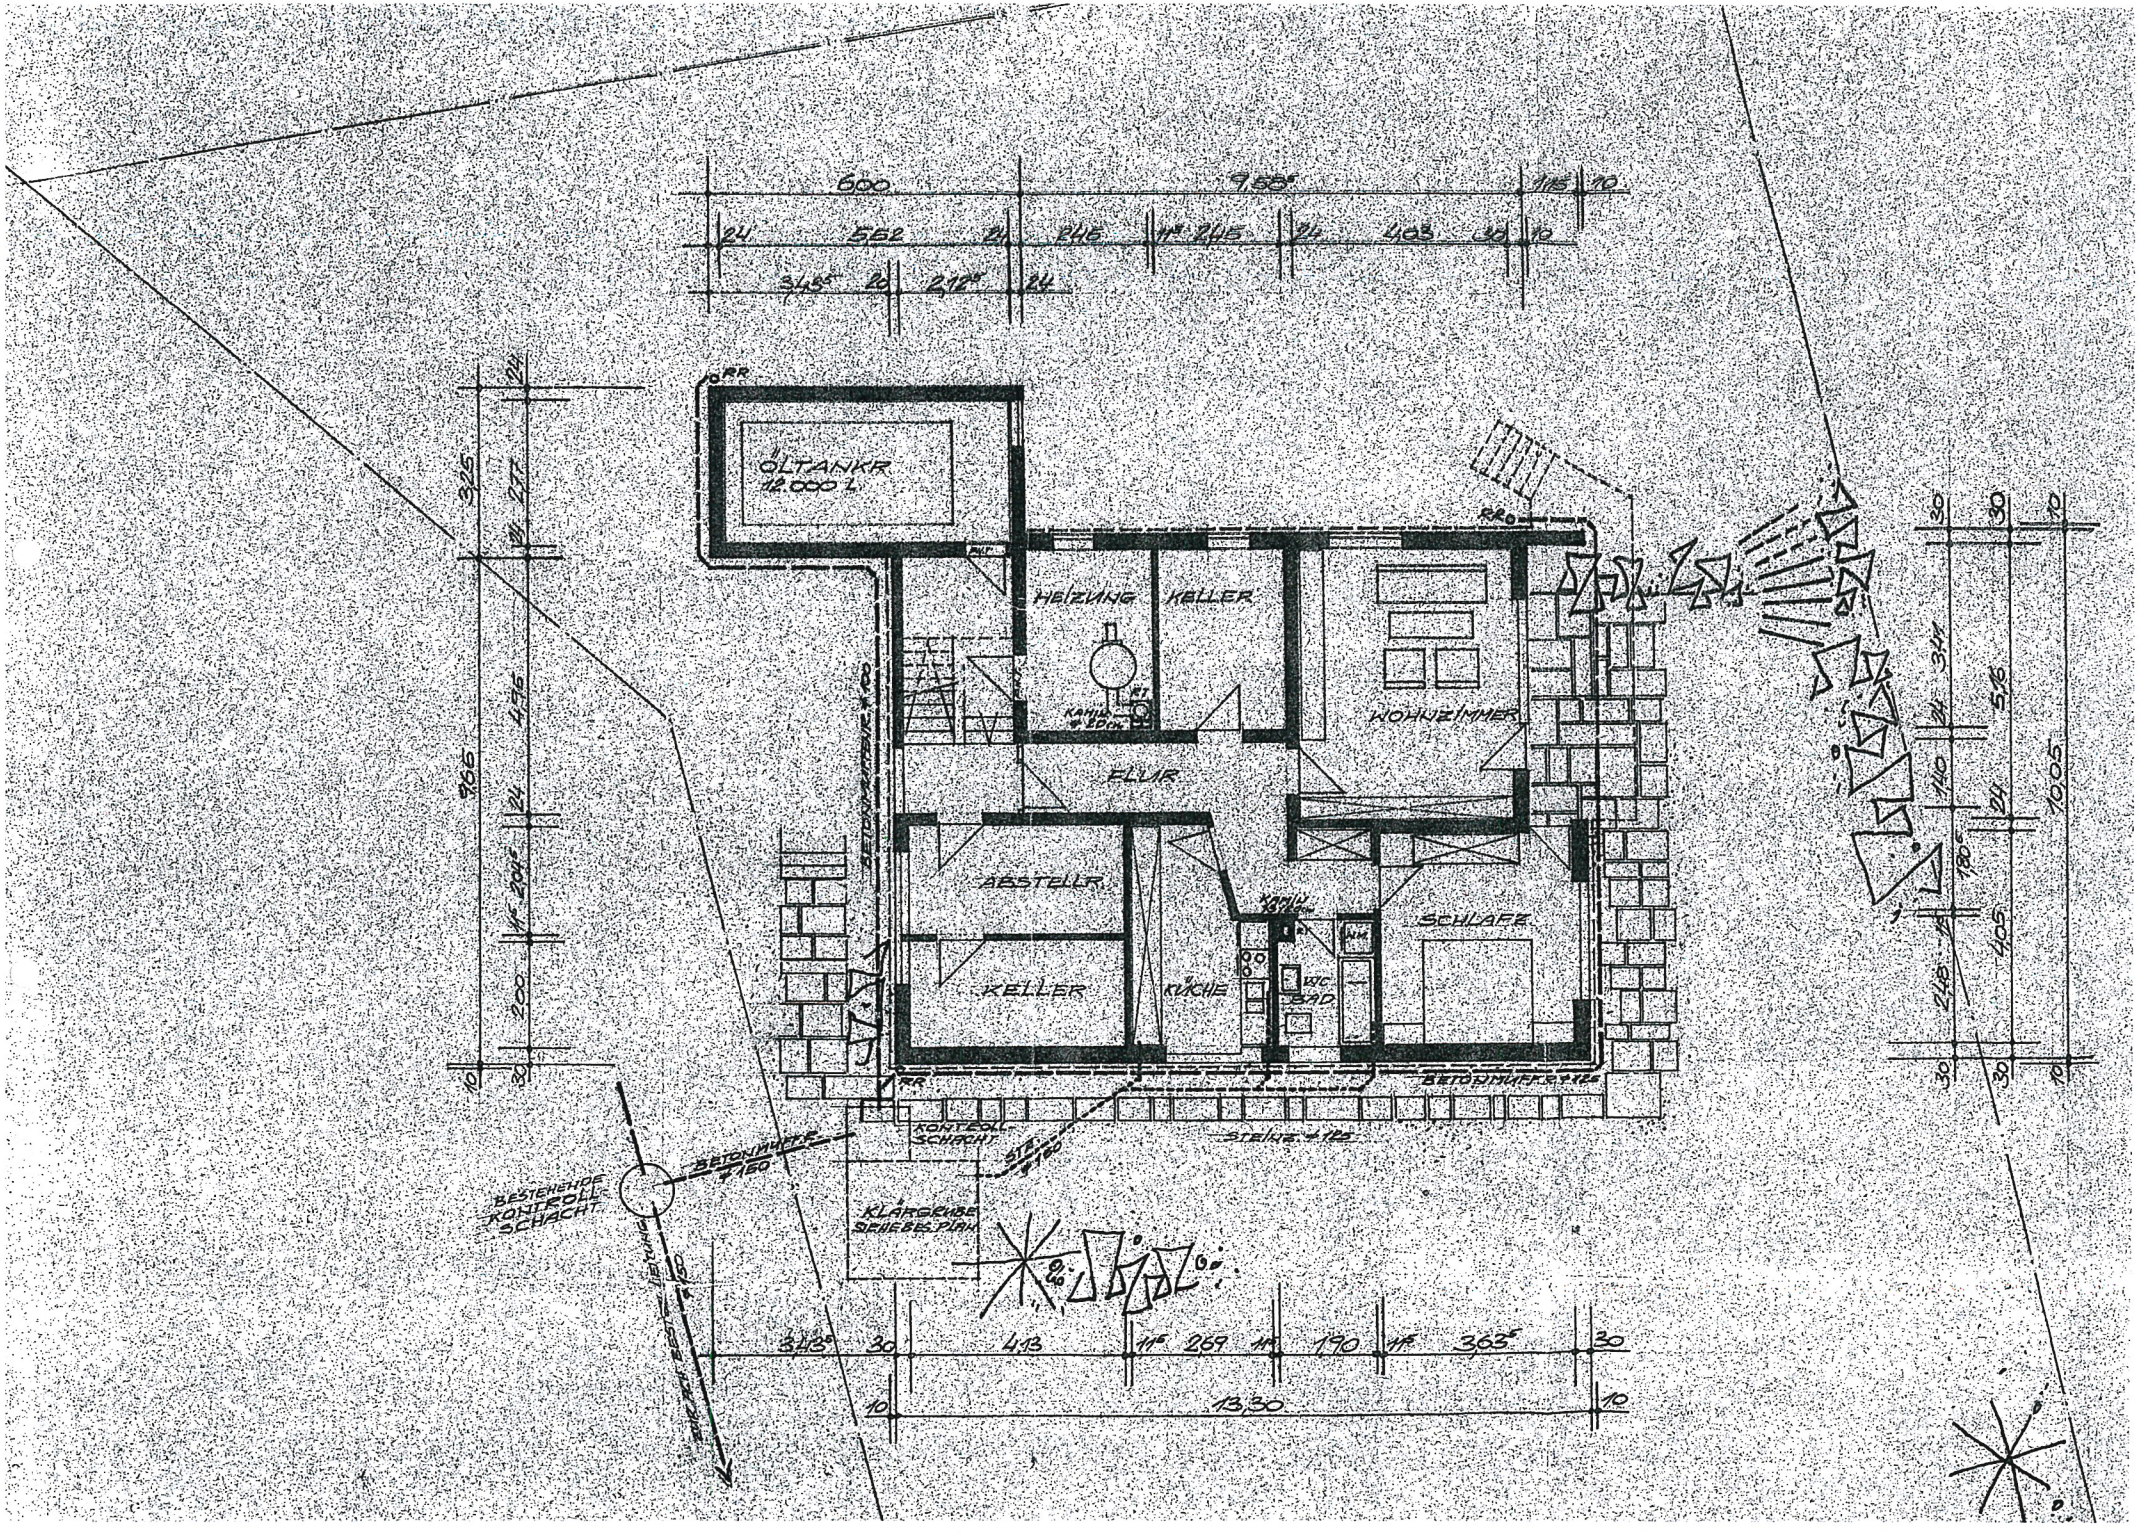
ÖLTANKR
12.000 L
HEIZUNG
KELLER
WOHNZIMMER
FLUR
ABSTELLR.
KELLER
KÜCHE
WC
BAD
SCHLAFZ.
KONTROLL-
SCHACHT
KLÄRGRUBE
BESTEHENDE
KONTROLL-
SCHACHT
9,55
6,00
3,45
2,10
5,62
2,46
3,45
4,03
1,15
0,10
0,24
0,30
0,10
13,30
4,13
2,69
1,90
3,63
3,25
2,77
4,76
2,00
9,66
5,16
3,37
1,10
4,06
2,48
10,05