


grosse Dach-Terrasse!!

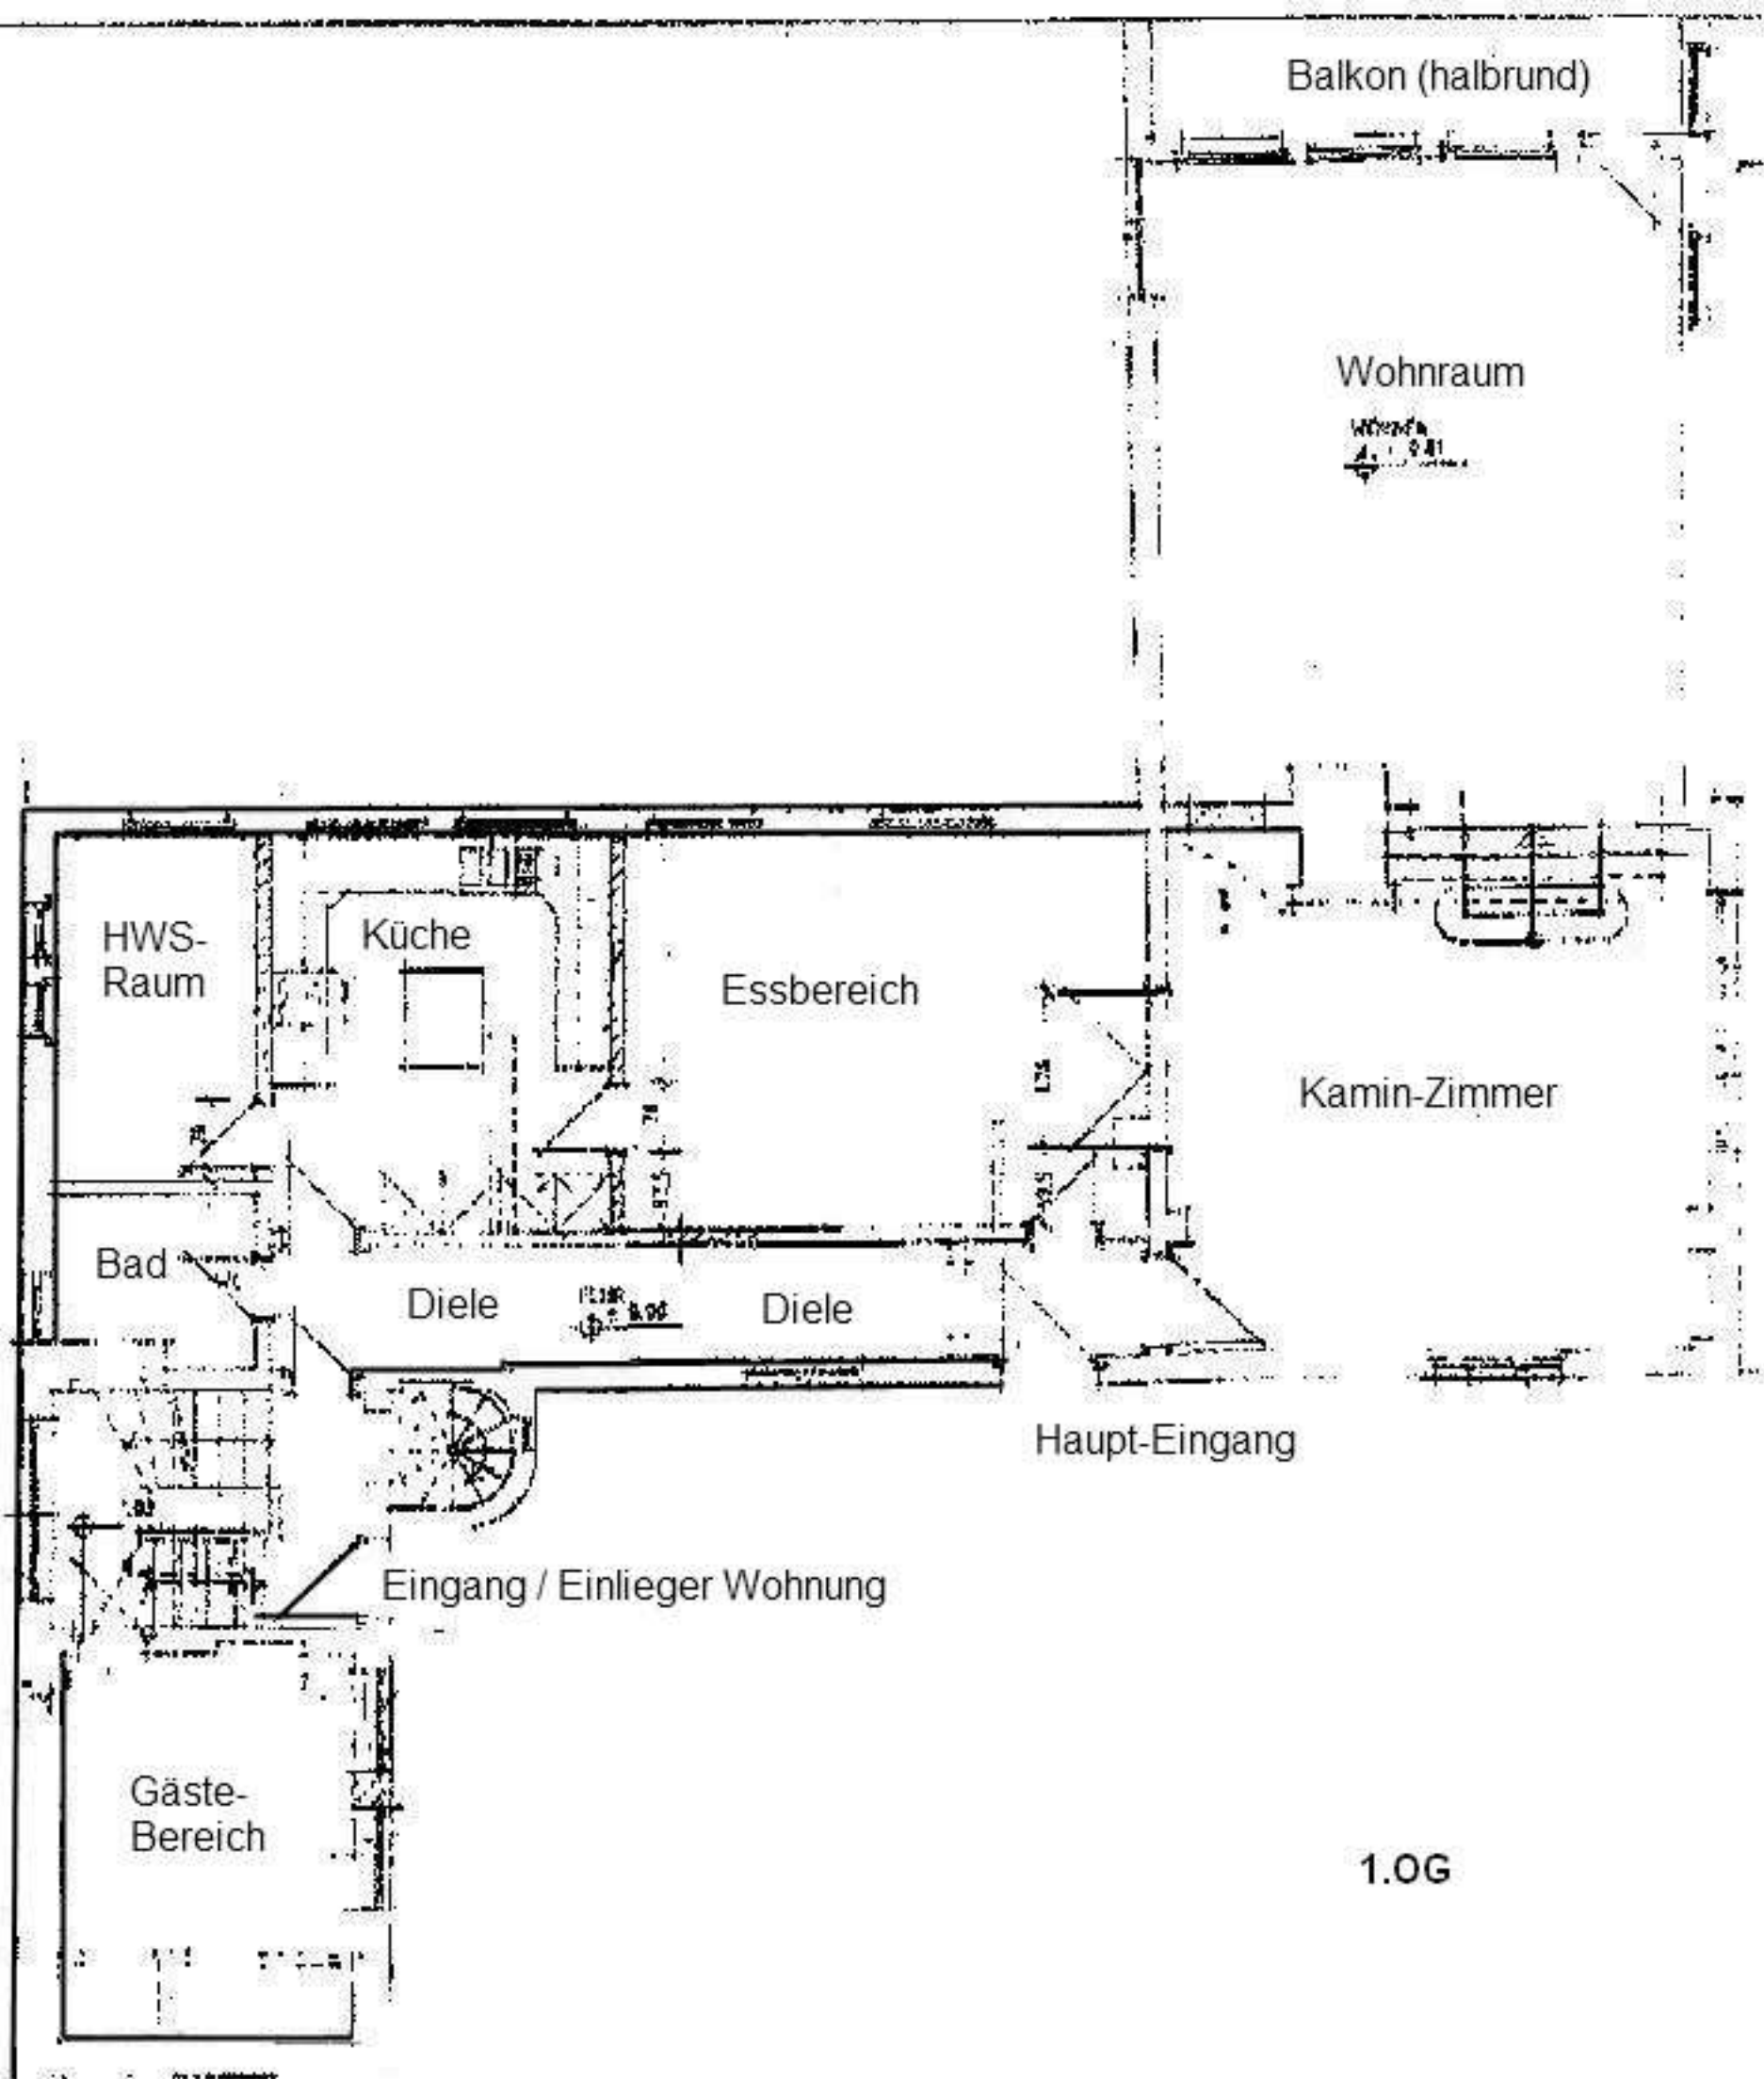

Balkon (halbrund)

Wohnraum

Wohnraum
4.1.9.81

HWS-Raum

Küche

Essbereich

Kamin-Zimmer

Bad

Diele

Diele

Haupt-Eingang

Eingang / Einlieger Wohnung

Gäste-Bereich

1.0G