


zu verkaufendes Objekt :

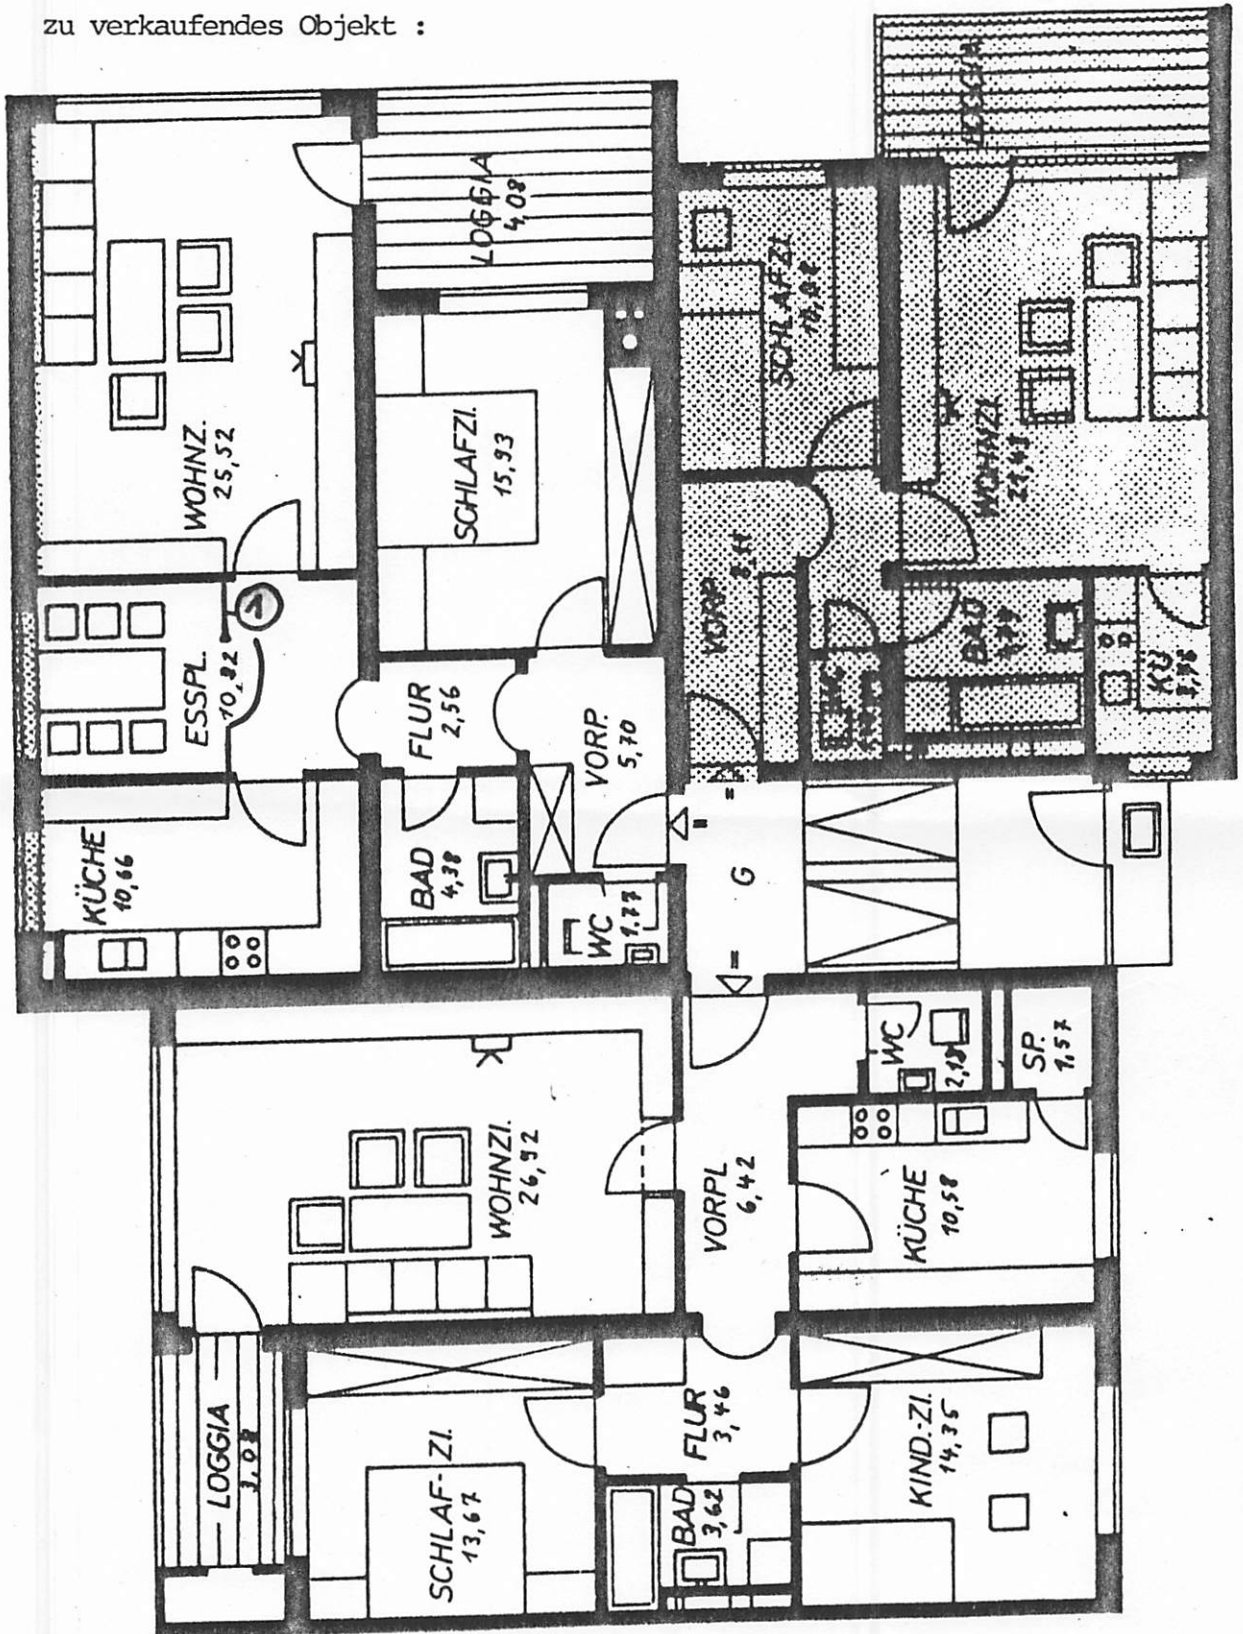

Anmerkung: Die mit Nr. ① im Grundriß bezeichnete Wand aus Holz mit einer Glastüre kann bei Bedarf wieder entfernt werden !

< ( " Kinderzimmer " )