



M. 1:100

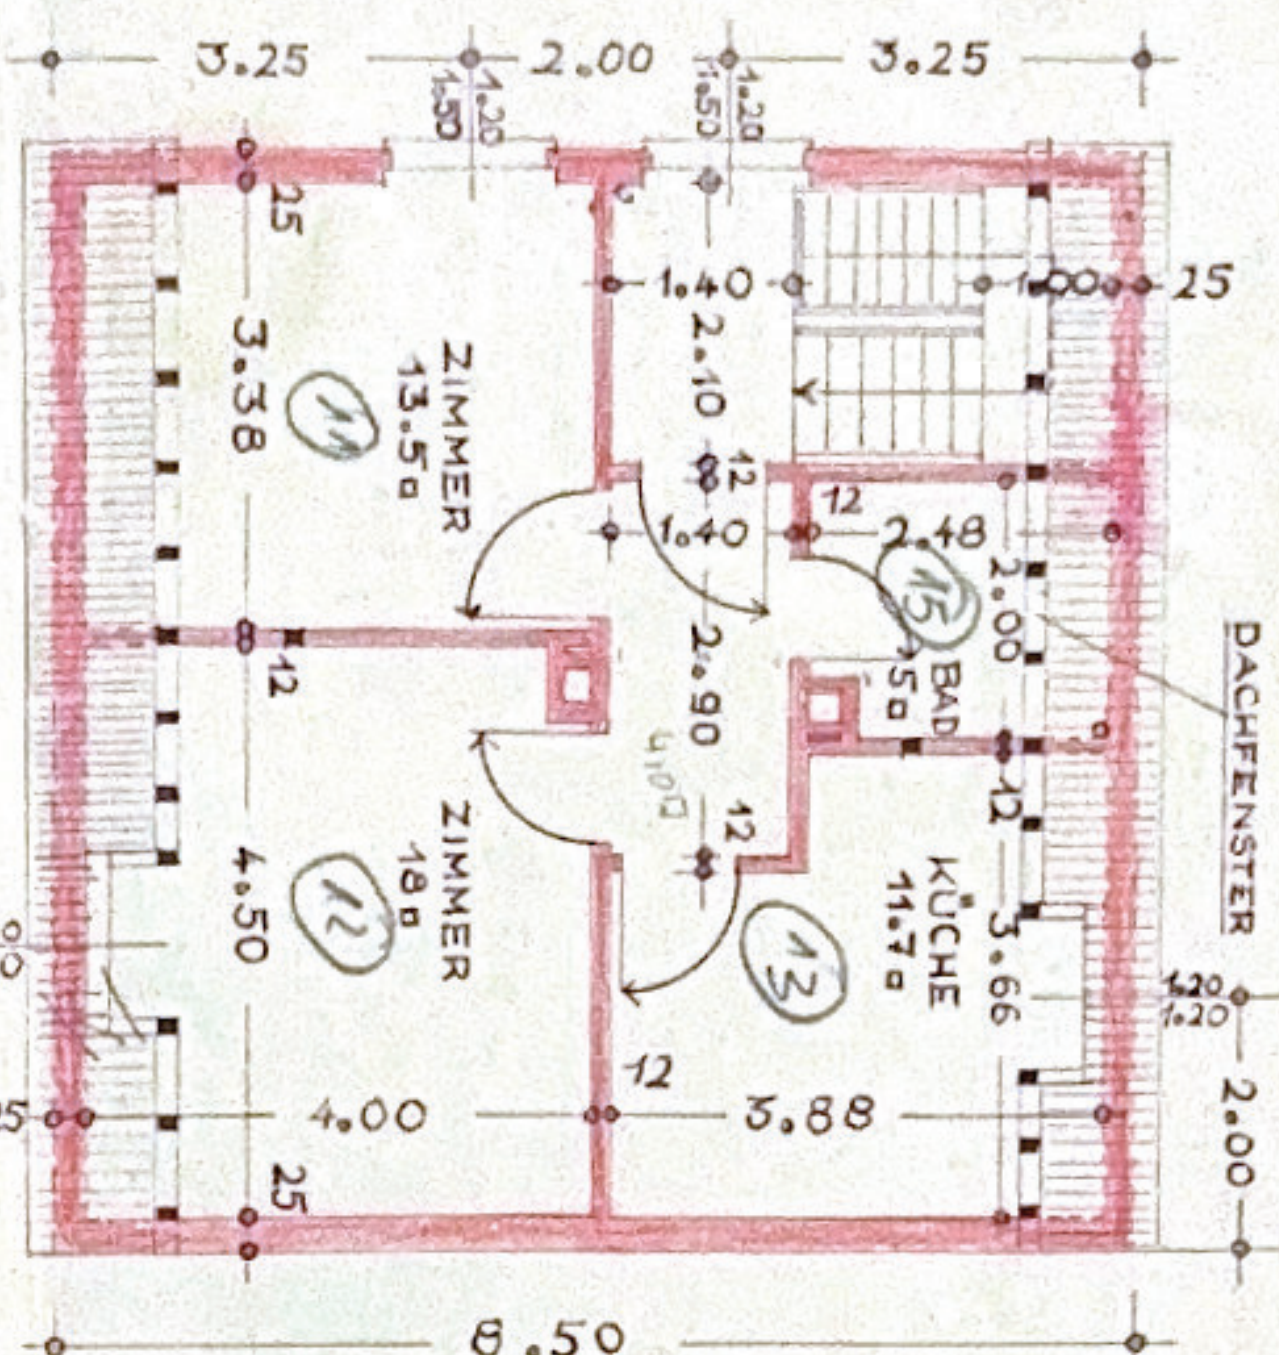


OBERGESCHOSS

52.1.4

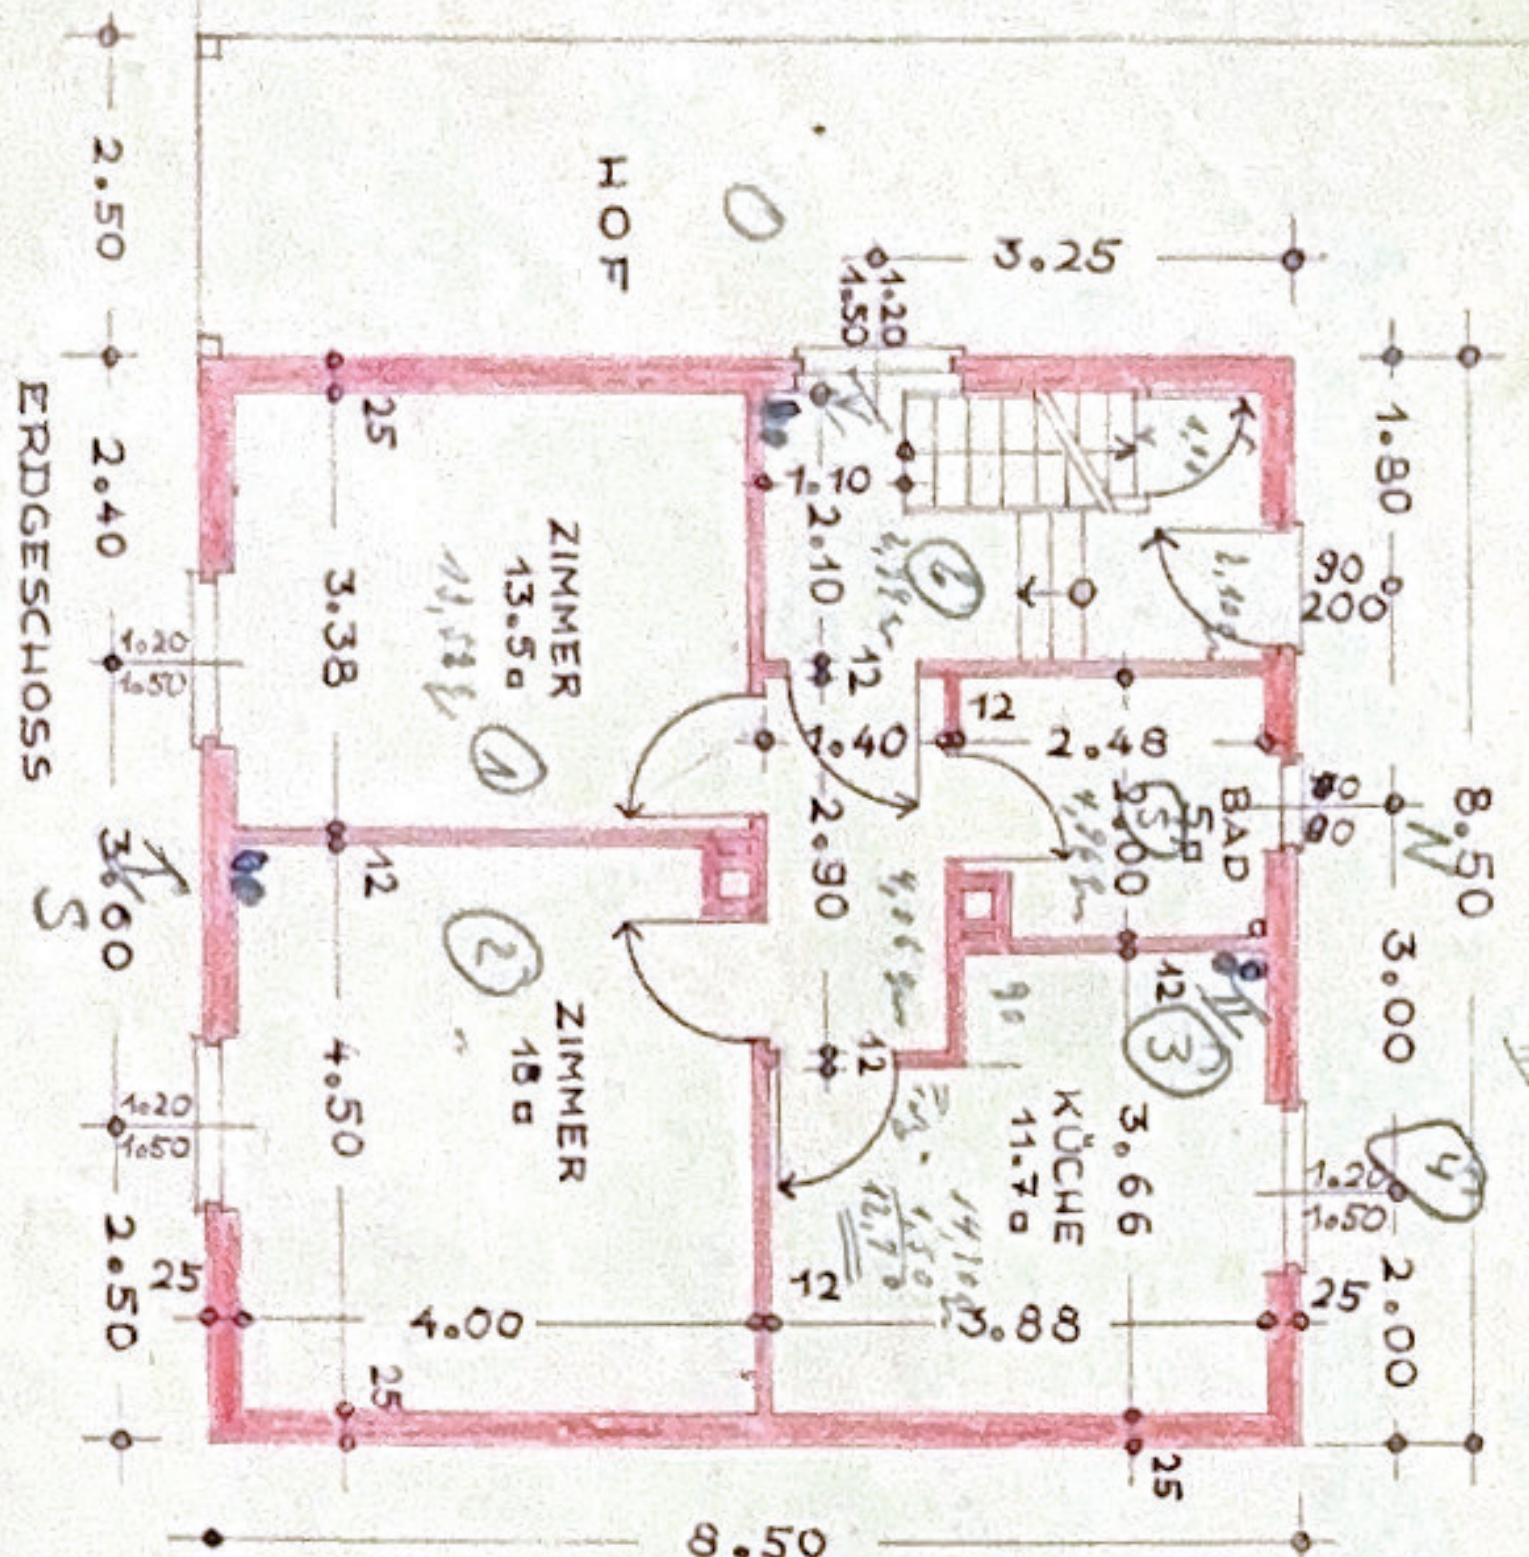


ERDGESCHOSS

52.2.4

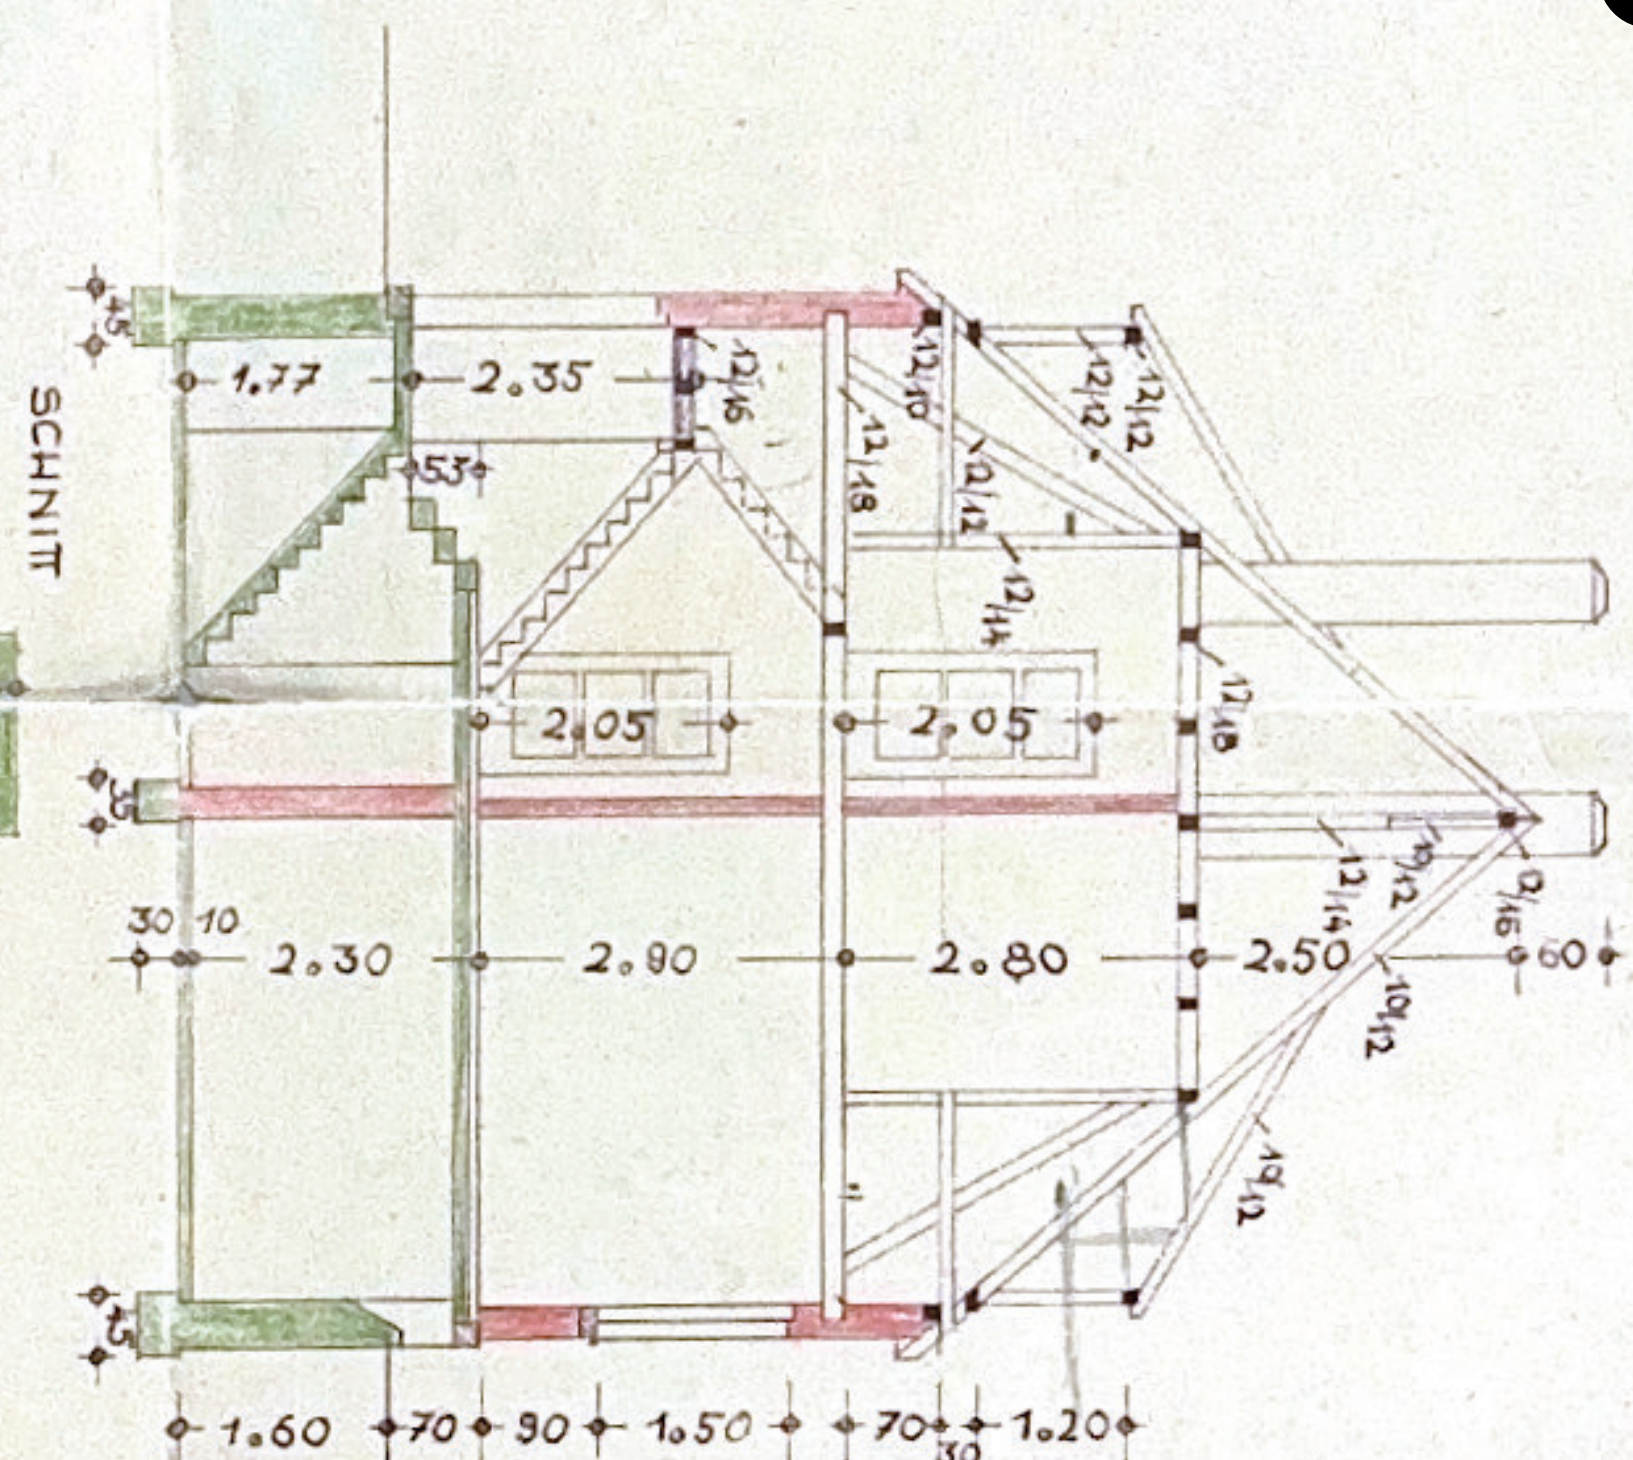

SCHNITT

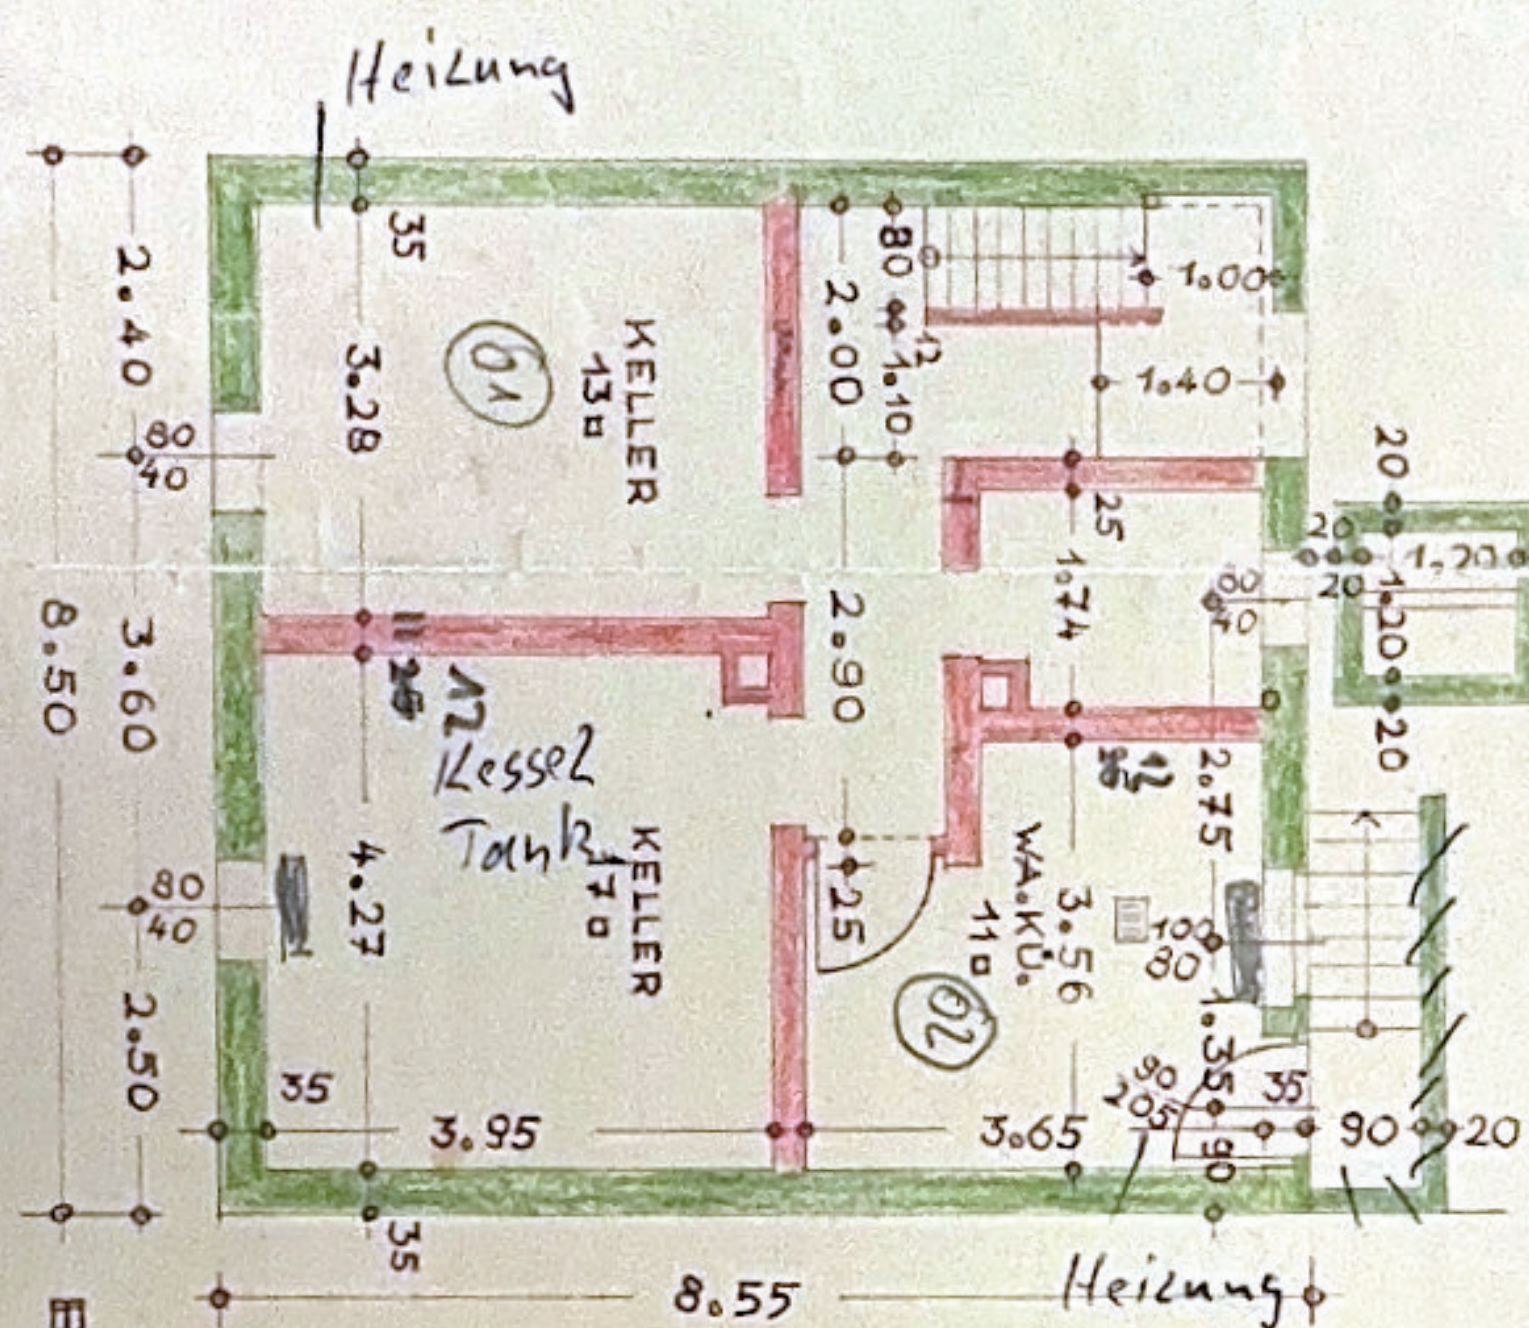


KELLERGESCHOSS

BRÜHL-DEN 1.2.1953

DER BAUHERR: [REDACTED]

GIEBEL DER PLANT. V. BAUL [REDACTED]

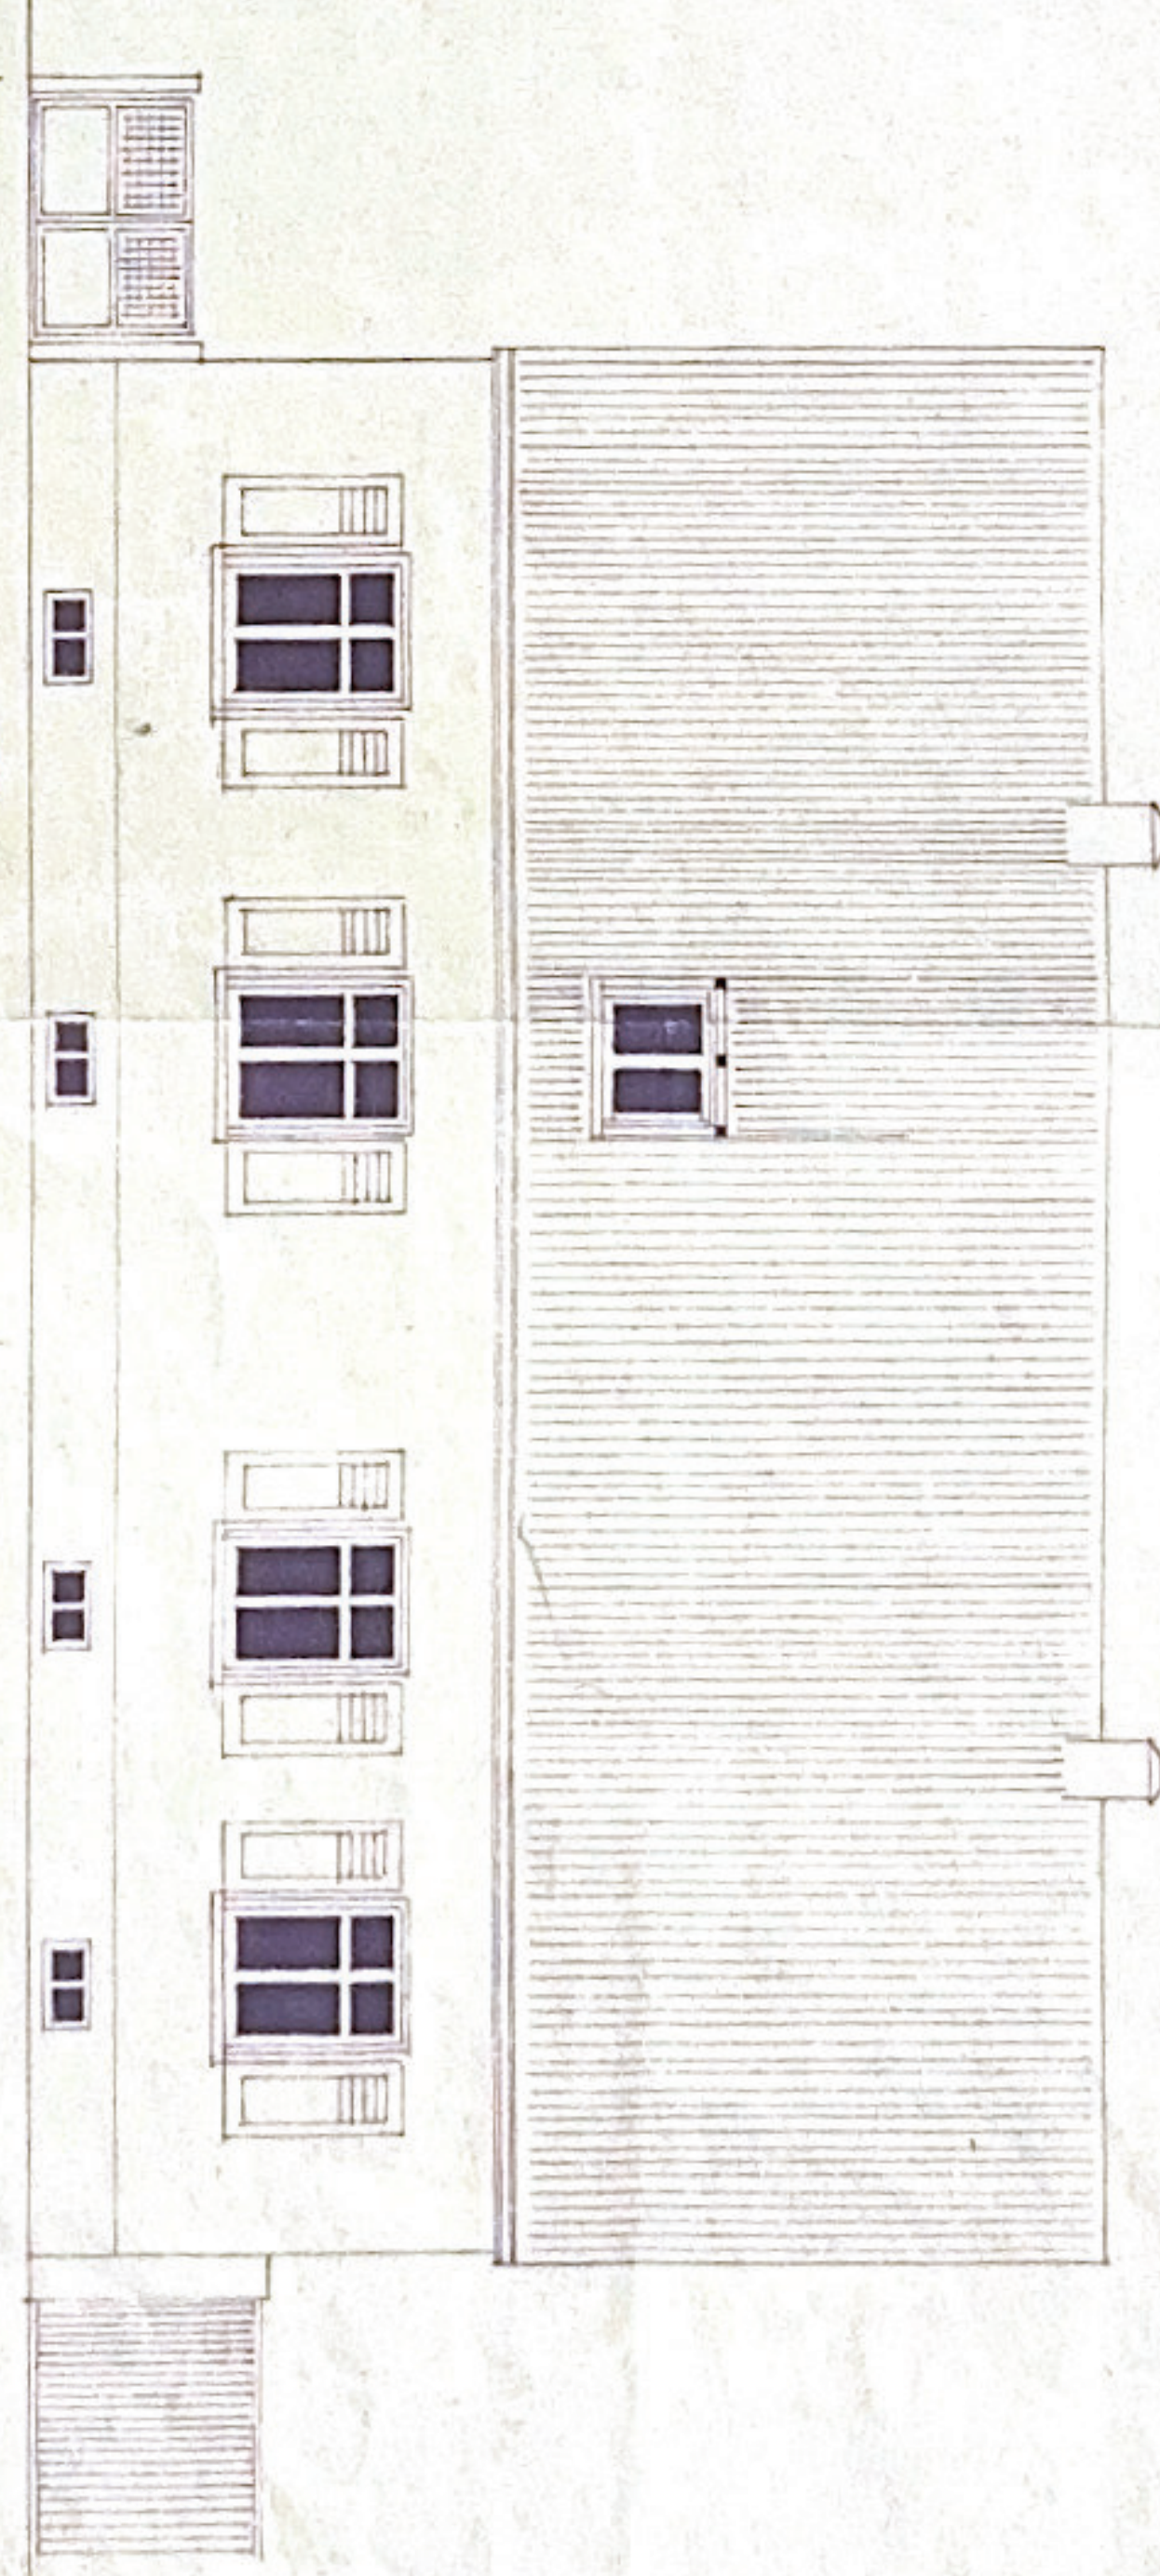


STRASSENANSICHT


HOFANSICHT

STADT- u. BAUGEMEIS. [REDACTED]


ANSICHT GEGEN LIOF

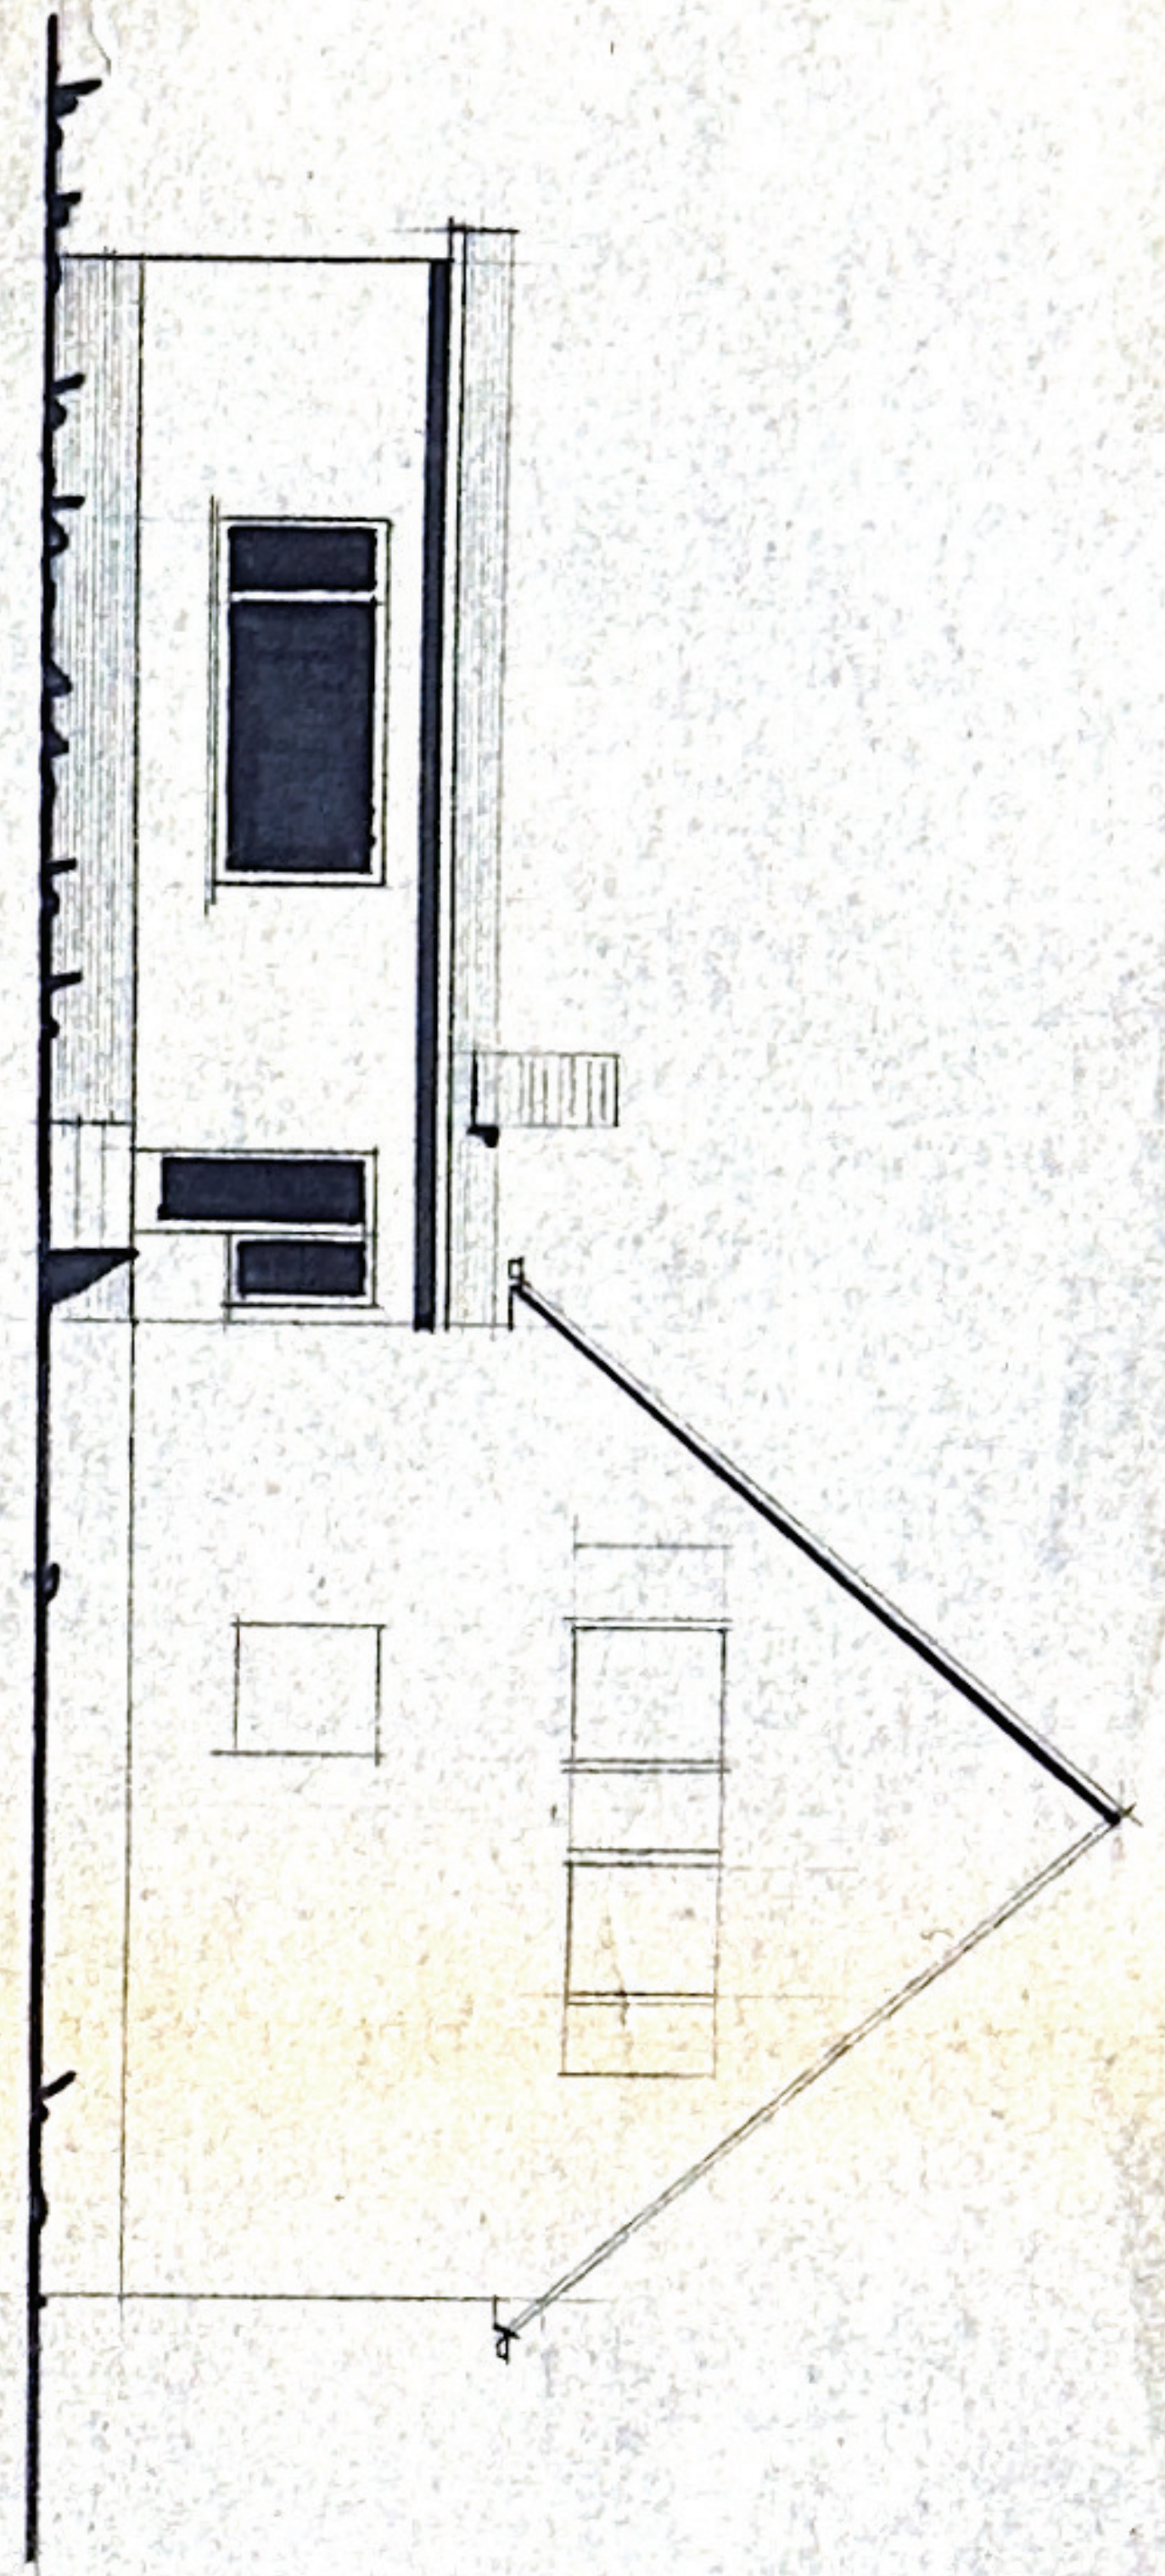


SCHNIT A - B

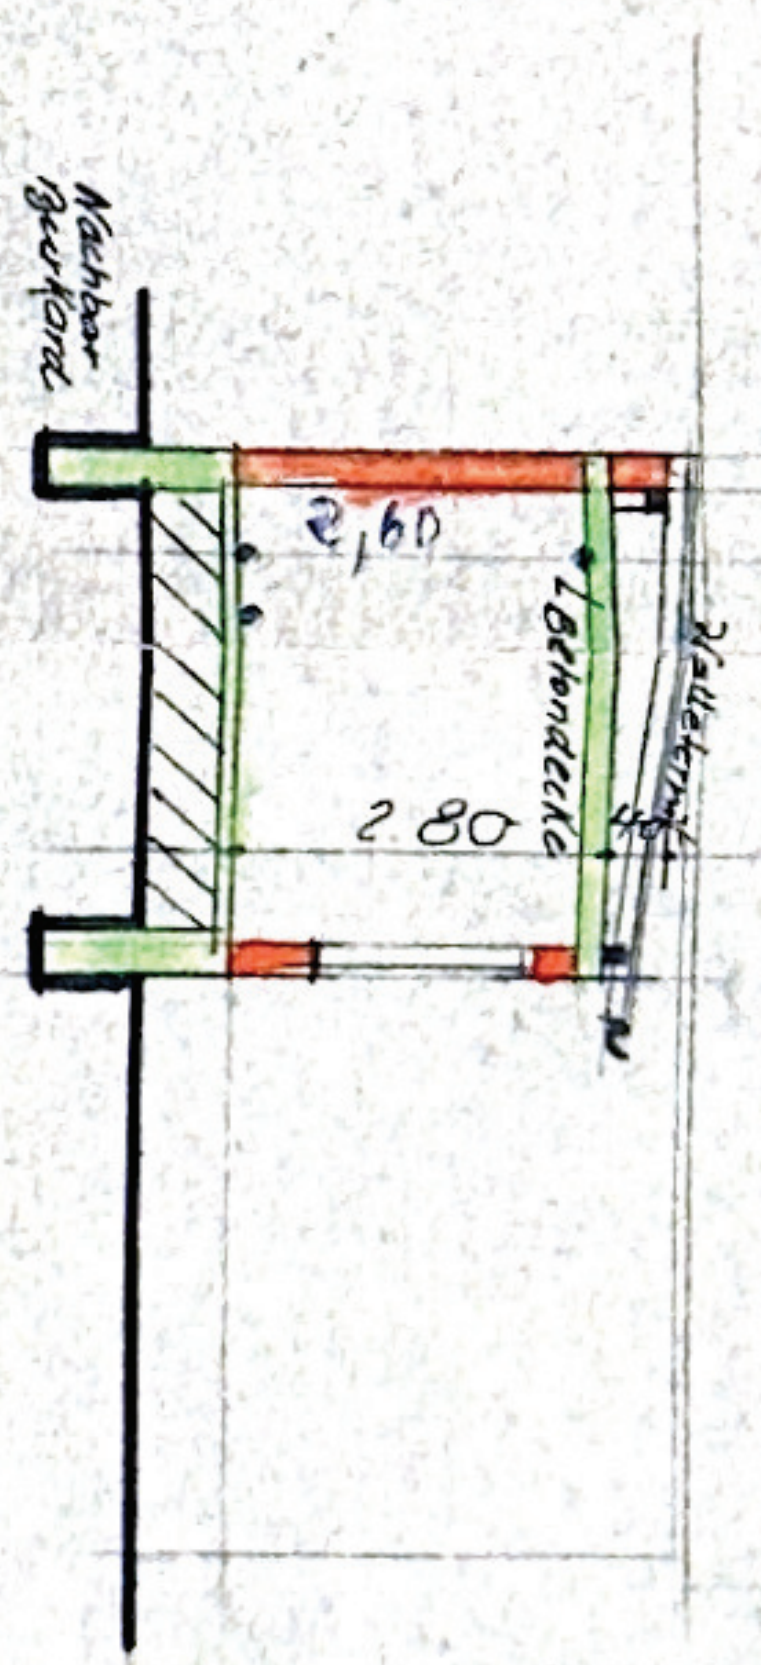

LEDGESCHLOSS

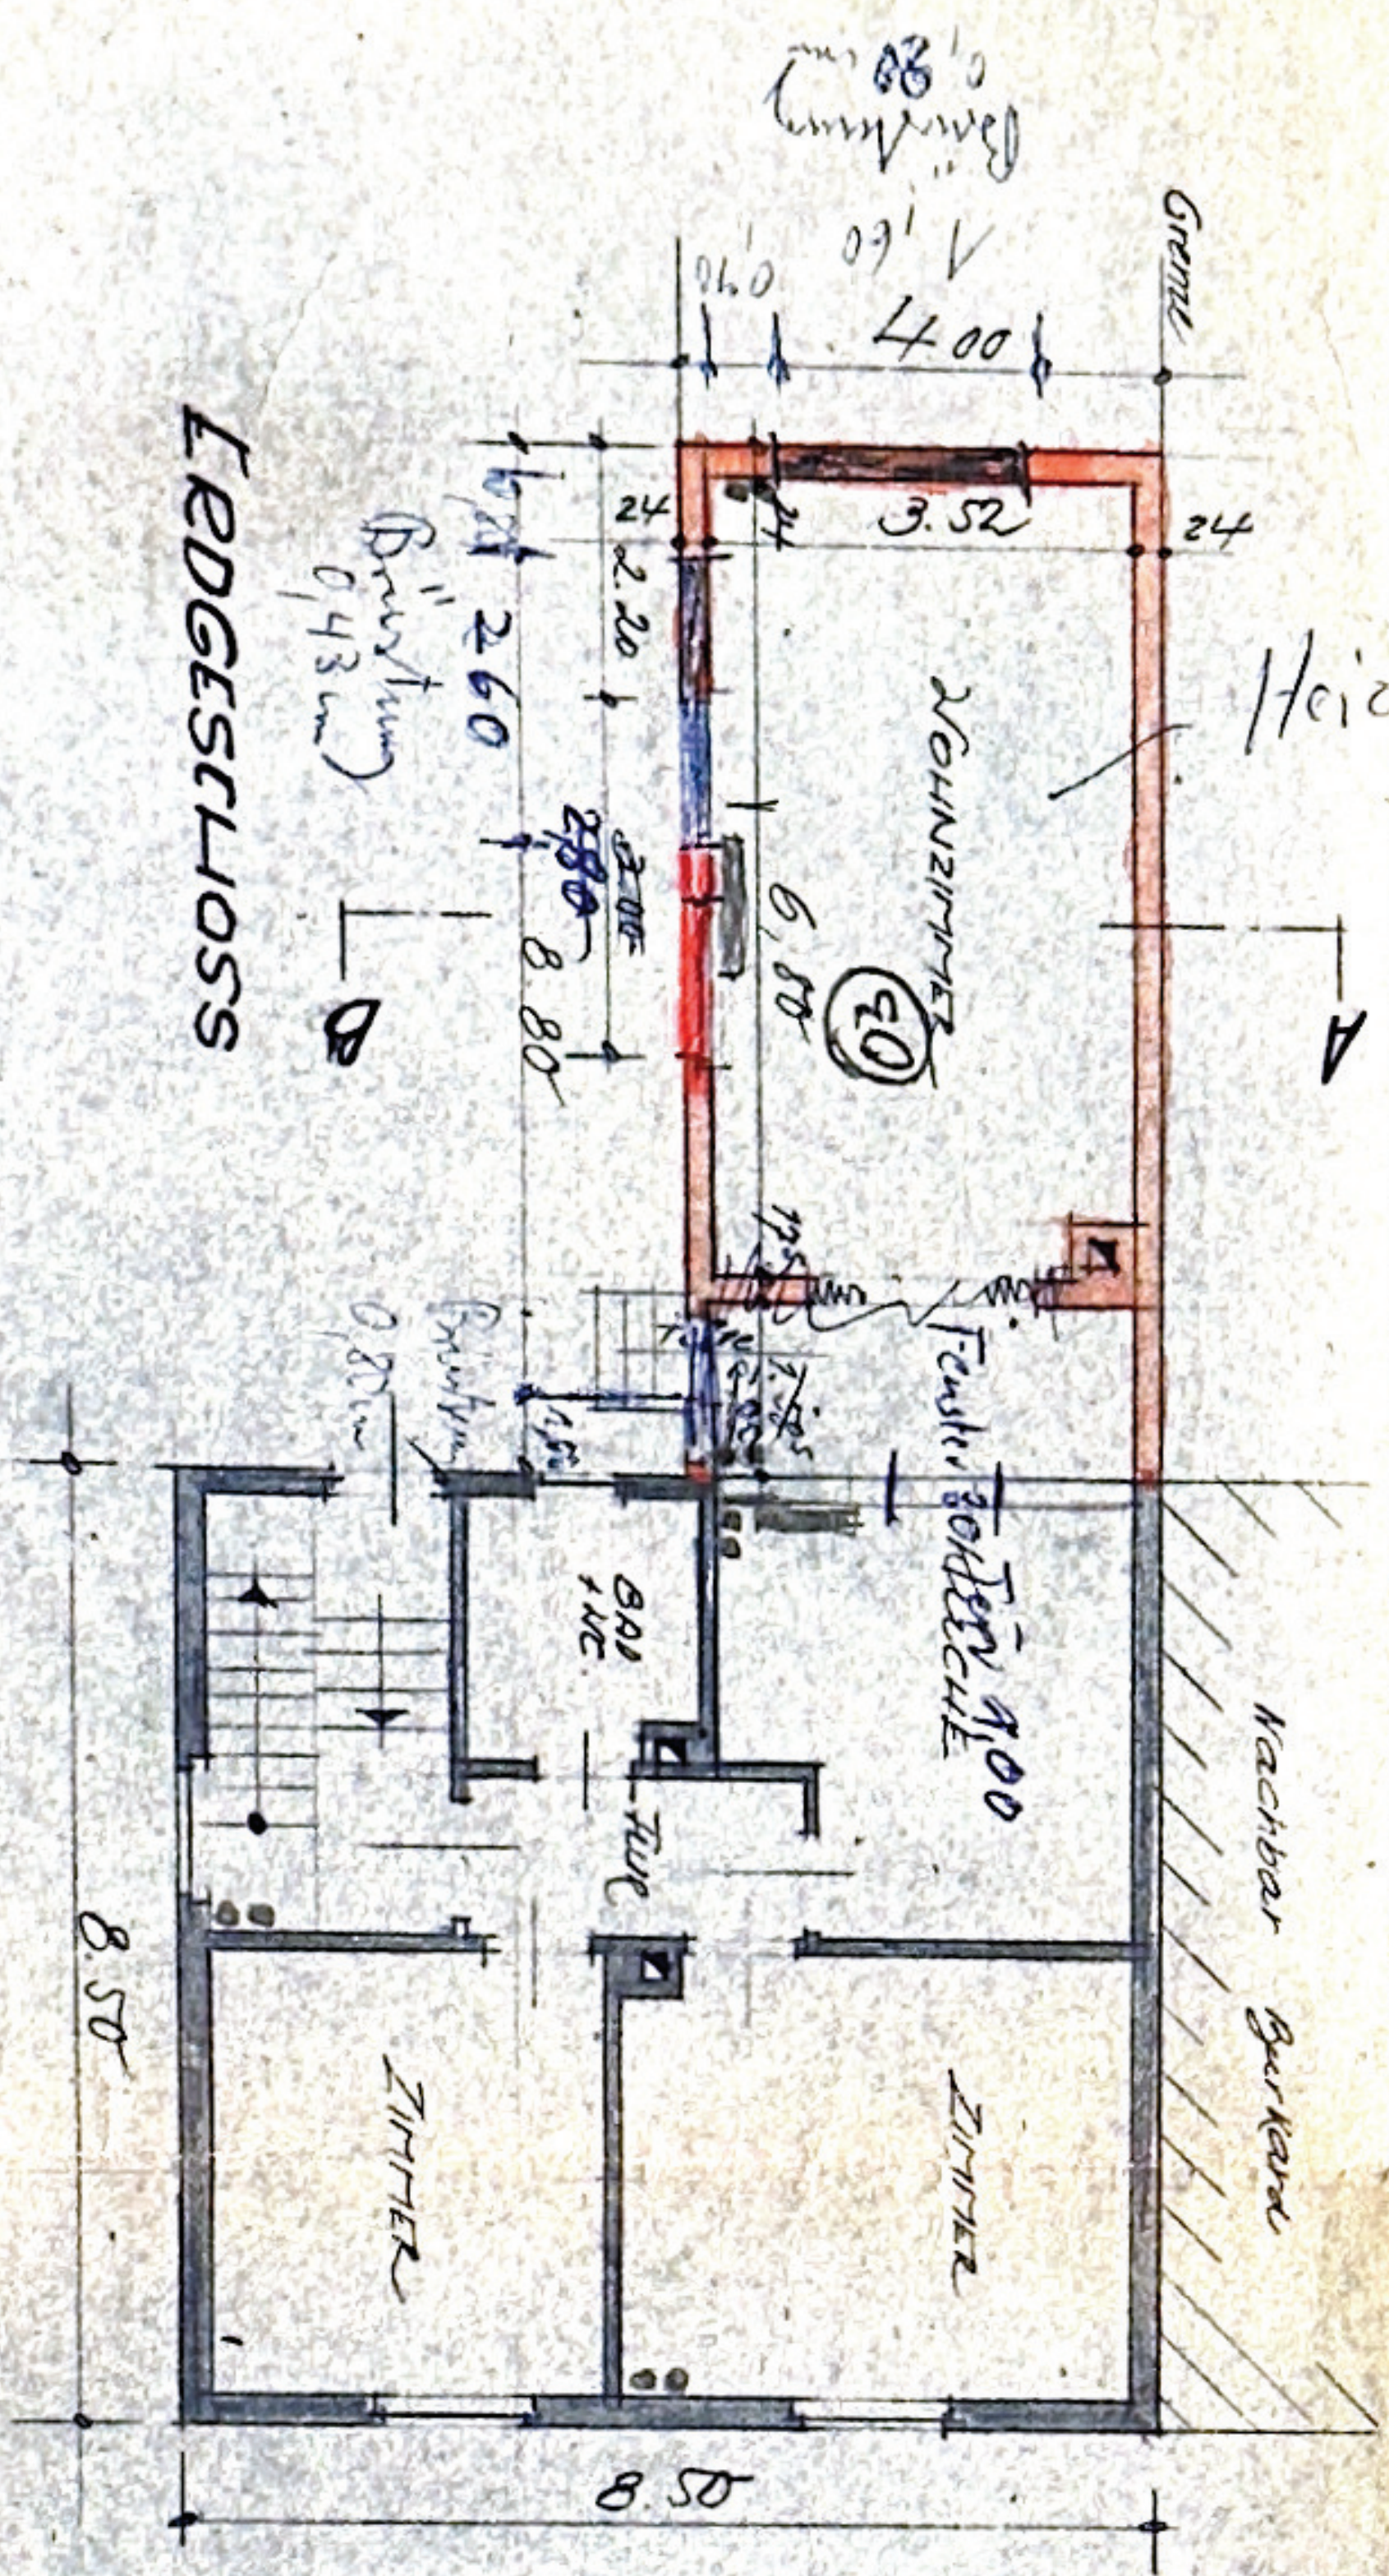

KELLER-
GESCHLOSS

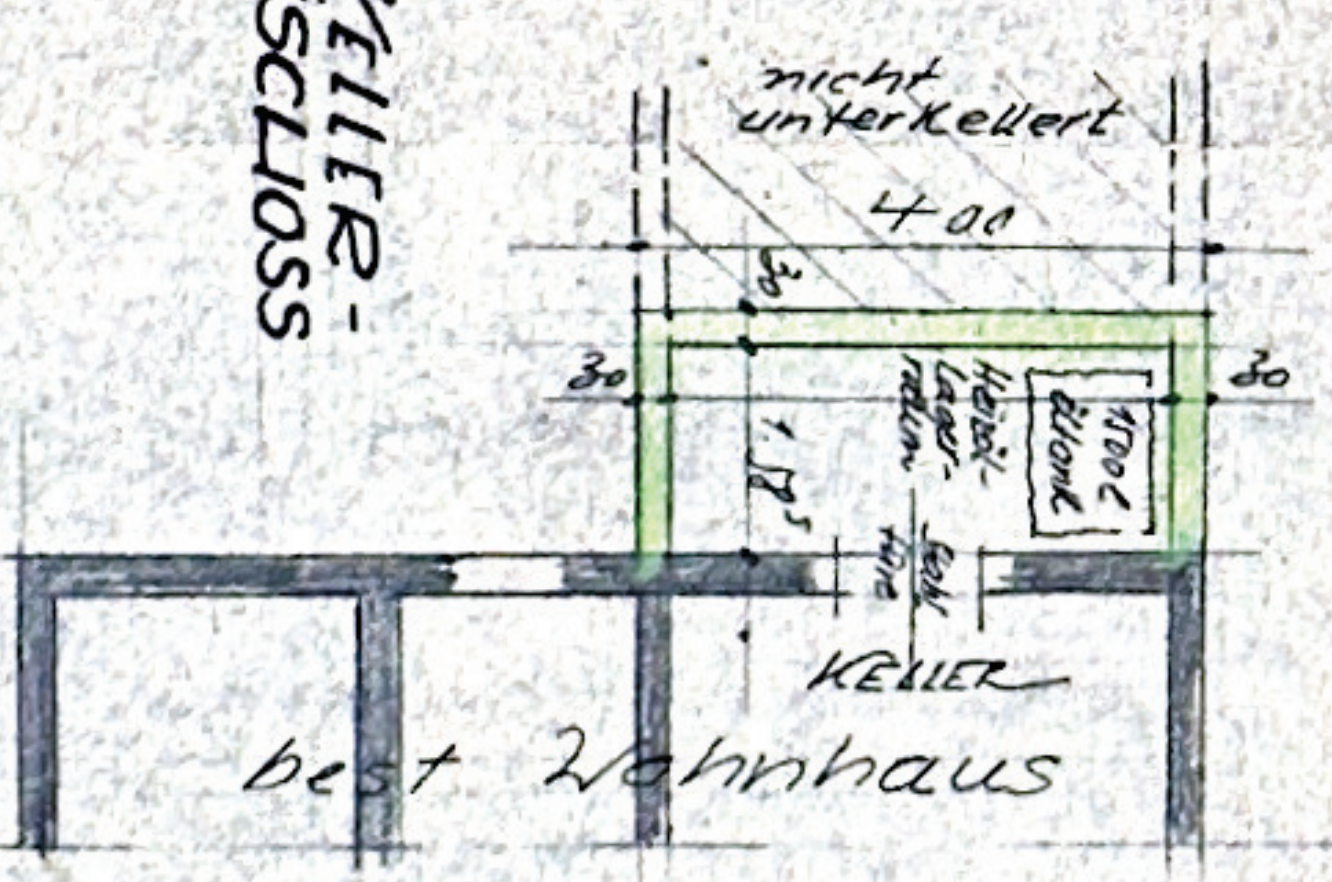

BAUHERR: BRÜLL, JAN 65

BRÜLL
BRÜLL