


Umbau der Scheune zum Wohnraum Planung 1 Obergeschoss

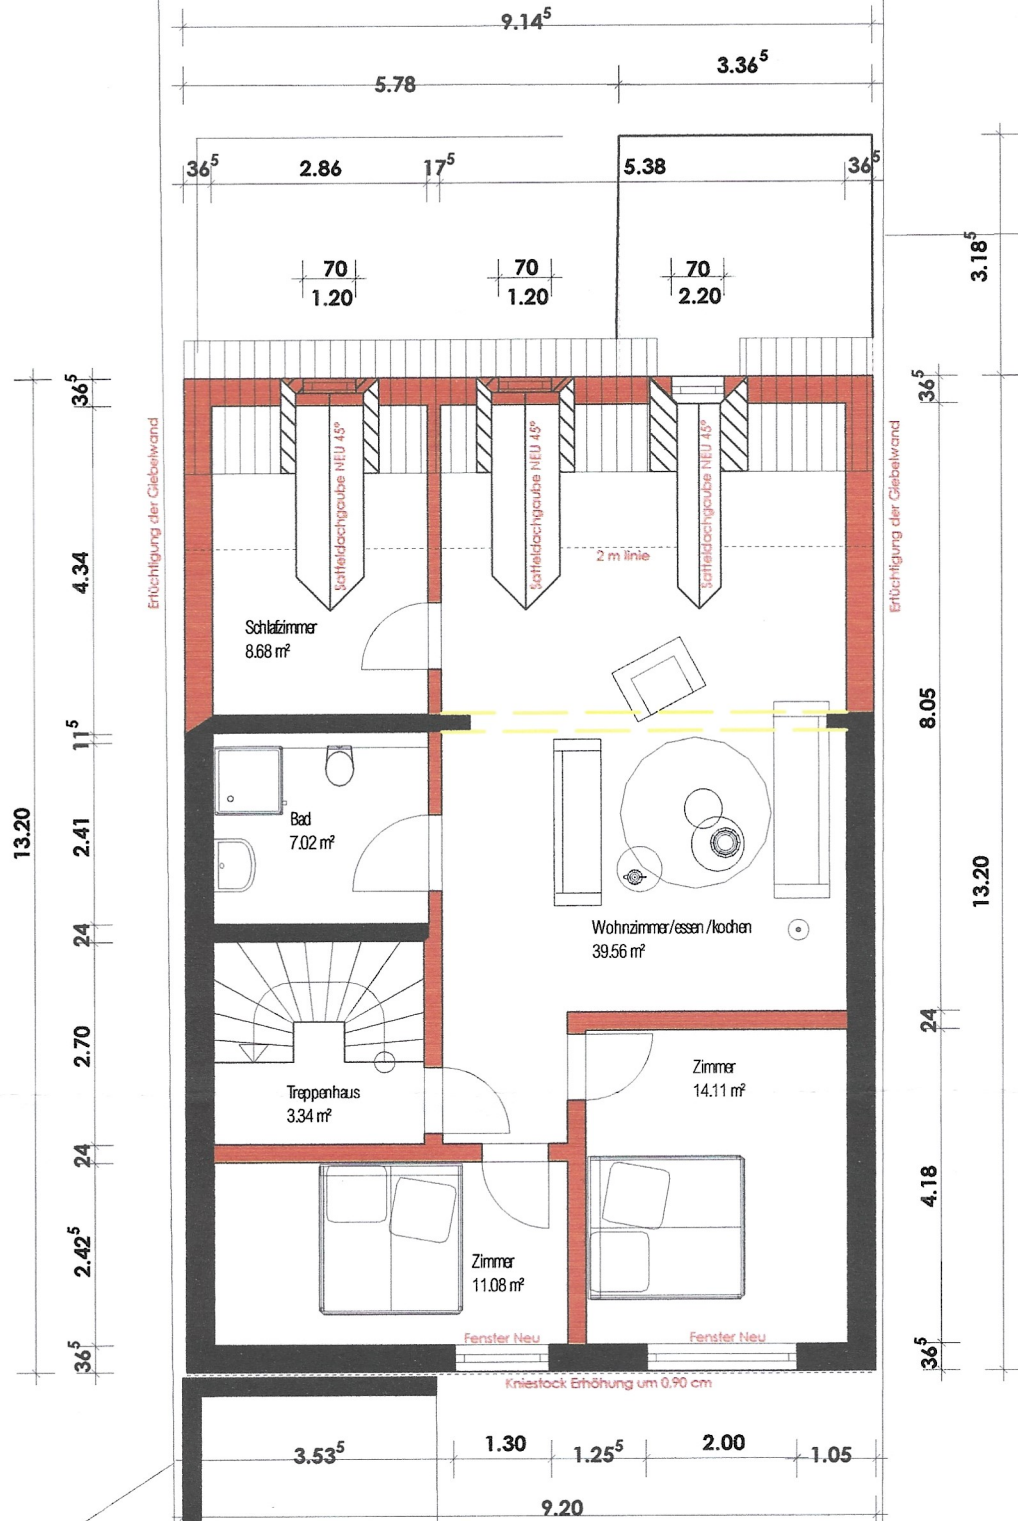

ilage 2 Geschossig