


# Haustyp D-V2



Ansicht von Norden



Ansicht von Westen

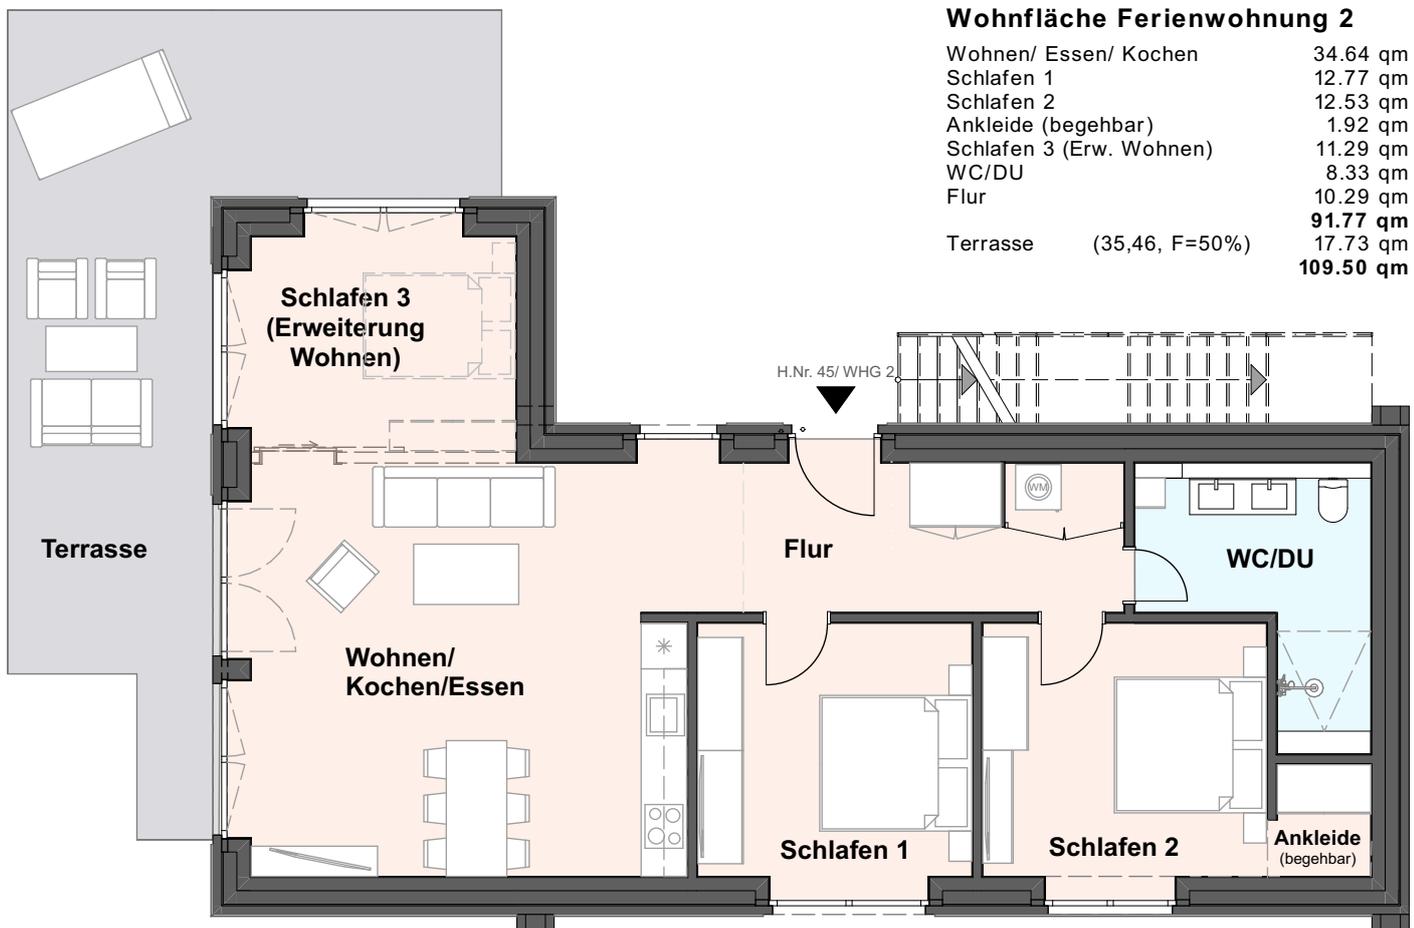

## Wohnfläche Ferienwohnung 2

|                          |                  |
|--------------------------|------------------|
| Wohnen/ Essen/ Kochen    | 34.64 qm         |
| Schlafen 1               | 12.77 qm         |
| Schlafen 2               | 12.53 qm         |
| Ankleide (begehbar)      | 1.92 qm          |
| Schlafen 3 (Erw. Wohnen) | 11.29 qm         |
| WC/DU                    | 8.33 qm          |
| Flur                     | 10.29 qm         |
|                          | <b>91.77 qm</b>  |
| Terrasse (35,46, F=50%)  | 17.73 qm         |
|                          | <b>109.50 qm</b> |

## Untergeschoss Ferienwohnung 2

Änderungen vorbehalten. Die Einrichtungsbeispiele sind nicht verbindlich. Sie dienen lediglich der Veranschaulichung.