

# Haustyp D-V1




Ansicht von Norden



Ansicht von Westen

## Wohnfläche Ferienwohnung 2

|                         |                 |
|-------------------------|-----------------|
| Wohnen/ Essen/ Kochen   | 34.85 qm        |
| Schlafen 1              | 12.77 qm        |
| Schlafen 2              | 12.53 qm        |
| Ankleide (begehrbar)    | 1.92 qm         |
| WC/DU                   | 8.33 qm         |
| Flur                    | 10.29 qm        |
|                         | <b>80.69 qm</b> |
| Terrasse (33,10, F=50%) | 16.55 qm        |
|                         | <b>97.24 qm</b> |

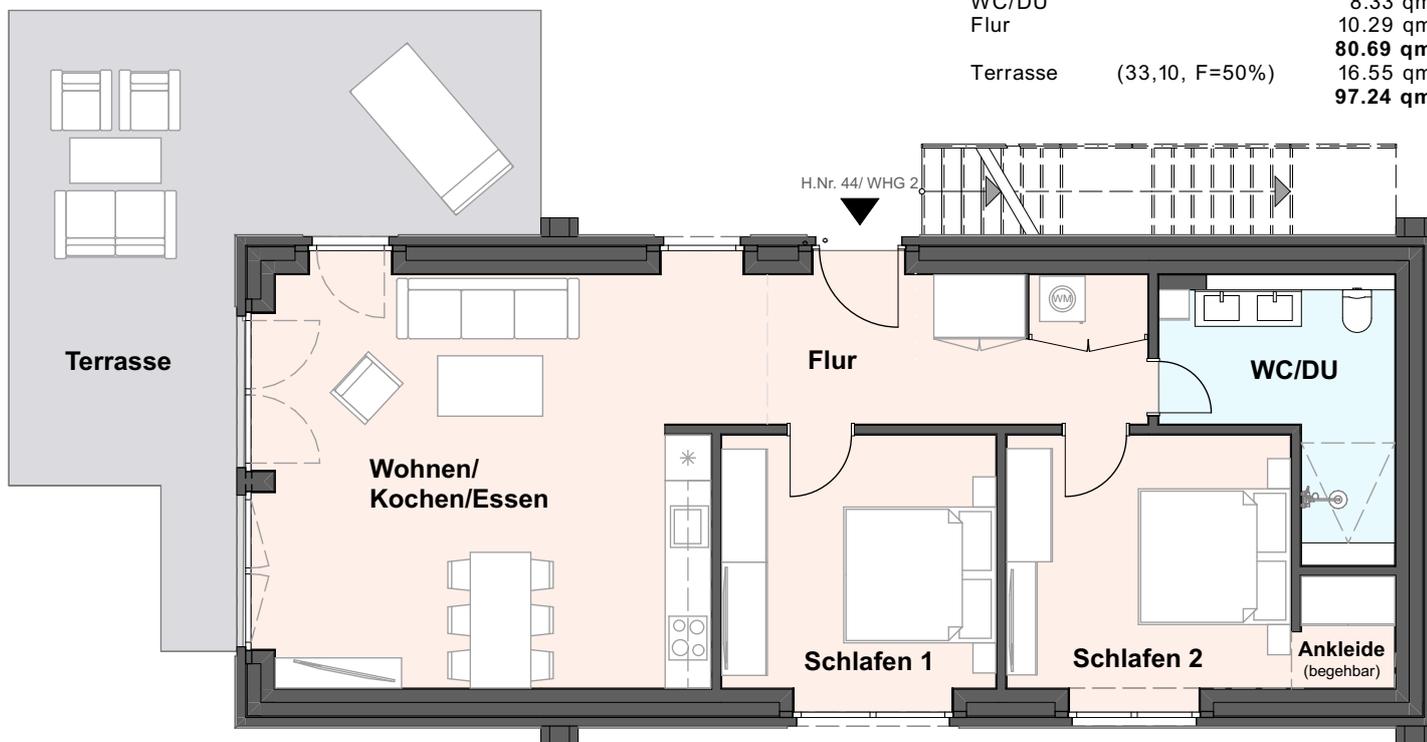

## Untergeschoss Ferienwohnung 2

Änderungen vorbehalten. Die Einrichtungsbeispiele sind nicht verbindlich. Sie dienen lediglich der Veranschaulichung.