



### Wohnfläche Ferienwohnung 1


Wohnen/ Essen/ Kochen	43.25 qm
Schlafen 1	19.43 qm
Schlafen 2	9.68 qm
Flur 1	3.82 qm
Flur 2	5.45 qm
WC/DU 1	5.10 qm
WC/DU 2	5.00 qm
Abst.1	1.61 qm
Abst.2	1.94 qm
<b>95.28 qm</b>	
Dachterrasse (21.66qm, F=50%)	10.83 qm
<b>106.11 qm</b>	

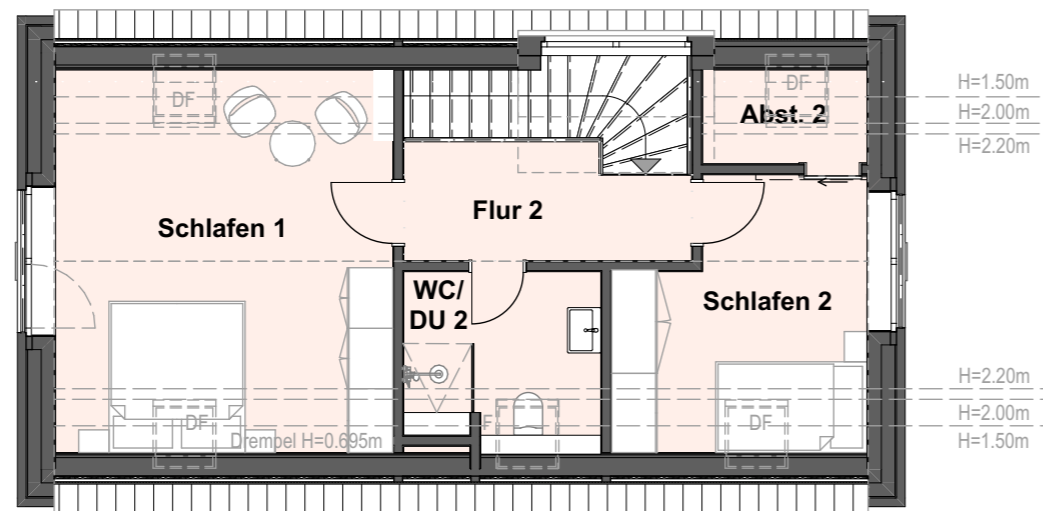

## Dachgeschoss Ferienwohnung 1

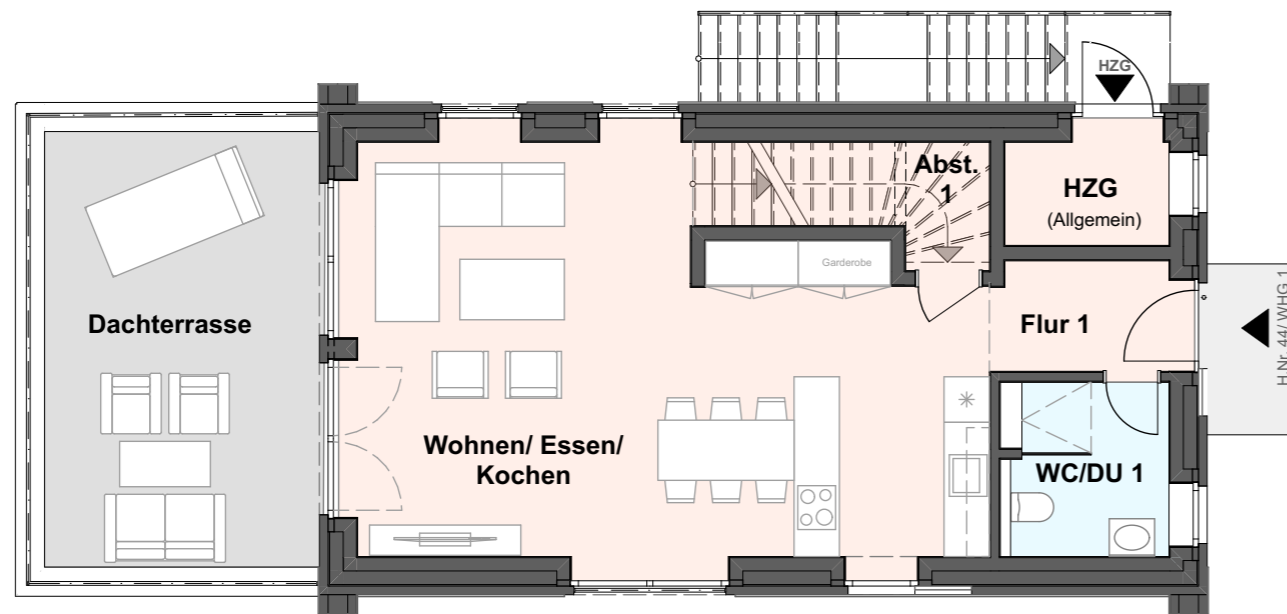

## Erdgeschoss Ferienwohnung 1

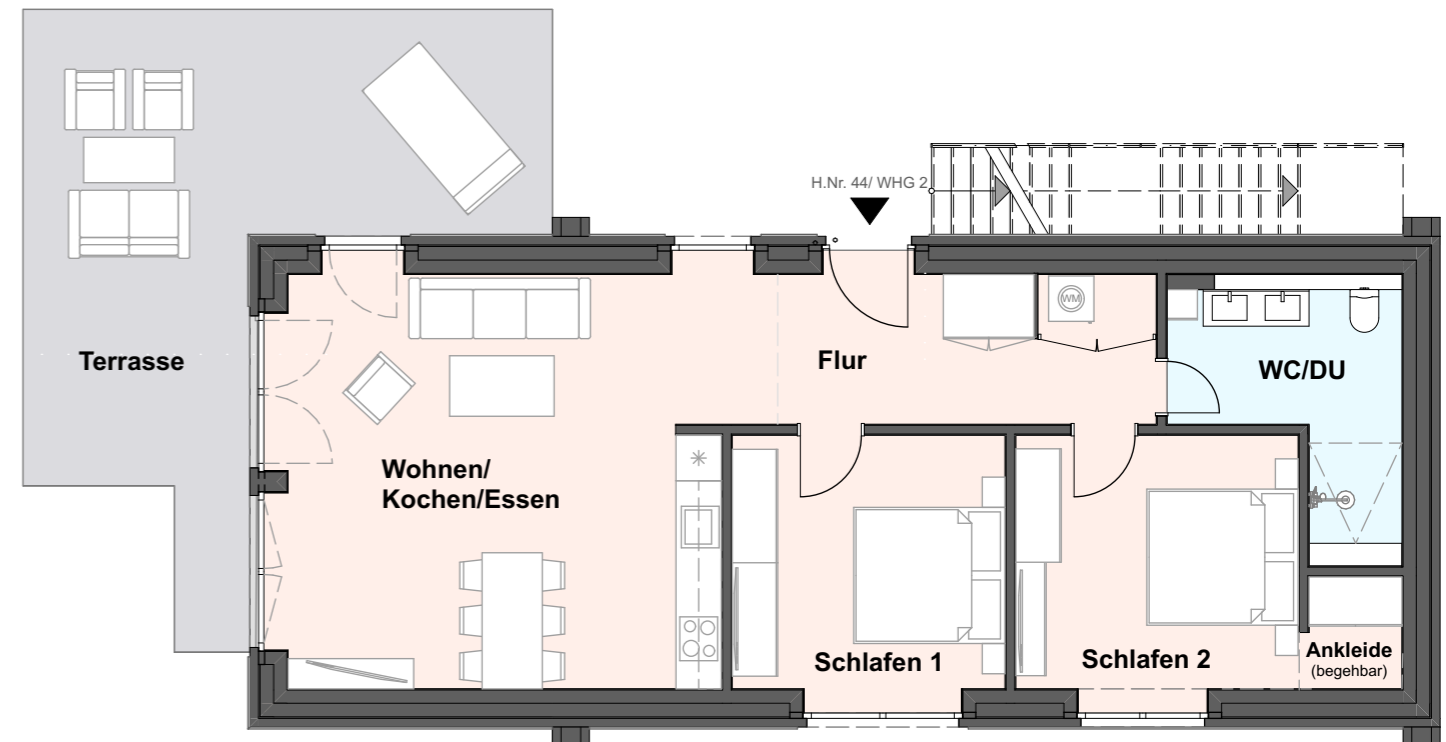

### Wohnfläche Ferienwohnung 2

Wohnen/ Essen/ Kochen	34.85 qm
Schlafen 1	12.77 qm
Schlafen 2	12.53 qm
Ankleide (begehrbar)	1.92 qm
WC/DU	8.33 qm
Flur	10.29 qm
<b>80.69 qm</b>	
Terrasse (33,10, F=50%)	16.55 qm
<b>97.24 qm</b>	

## Untergeschoss Ferienwohnung 2

Änderungen vorbehalten. Die Einrichtungsbeispiele sind nicht verbindlich. Sie dienen lediglich der Veranschaulichung.