


# LAGEPLAN

ZEICHNERISCHER TEIL ZUM  
BAUANTRAG (§4 LBOVVO)

LANDKREIS: Ludwigsburg  
STADT: Bietigheim-Bissingen  
GEMARKUNG: Bietigheim  
FLUR: 0

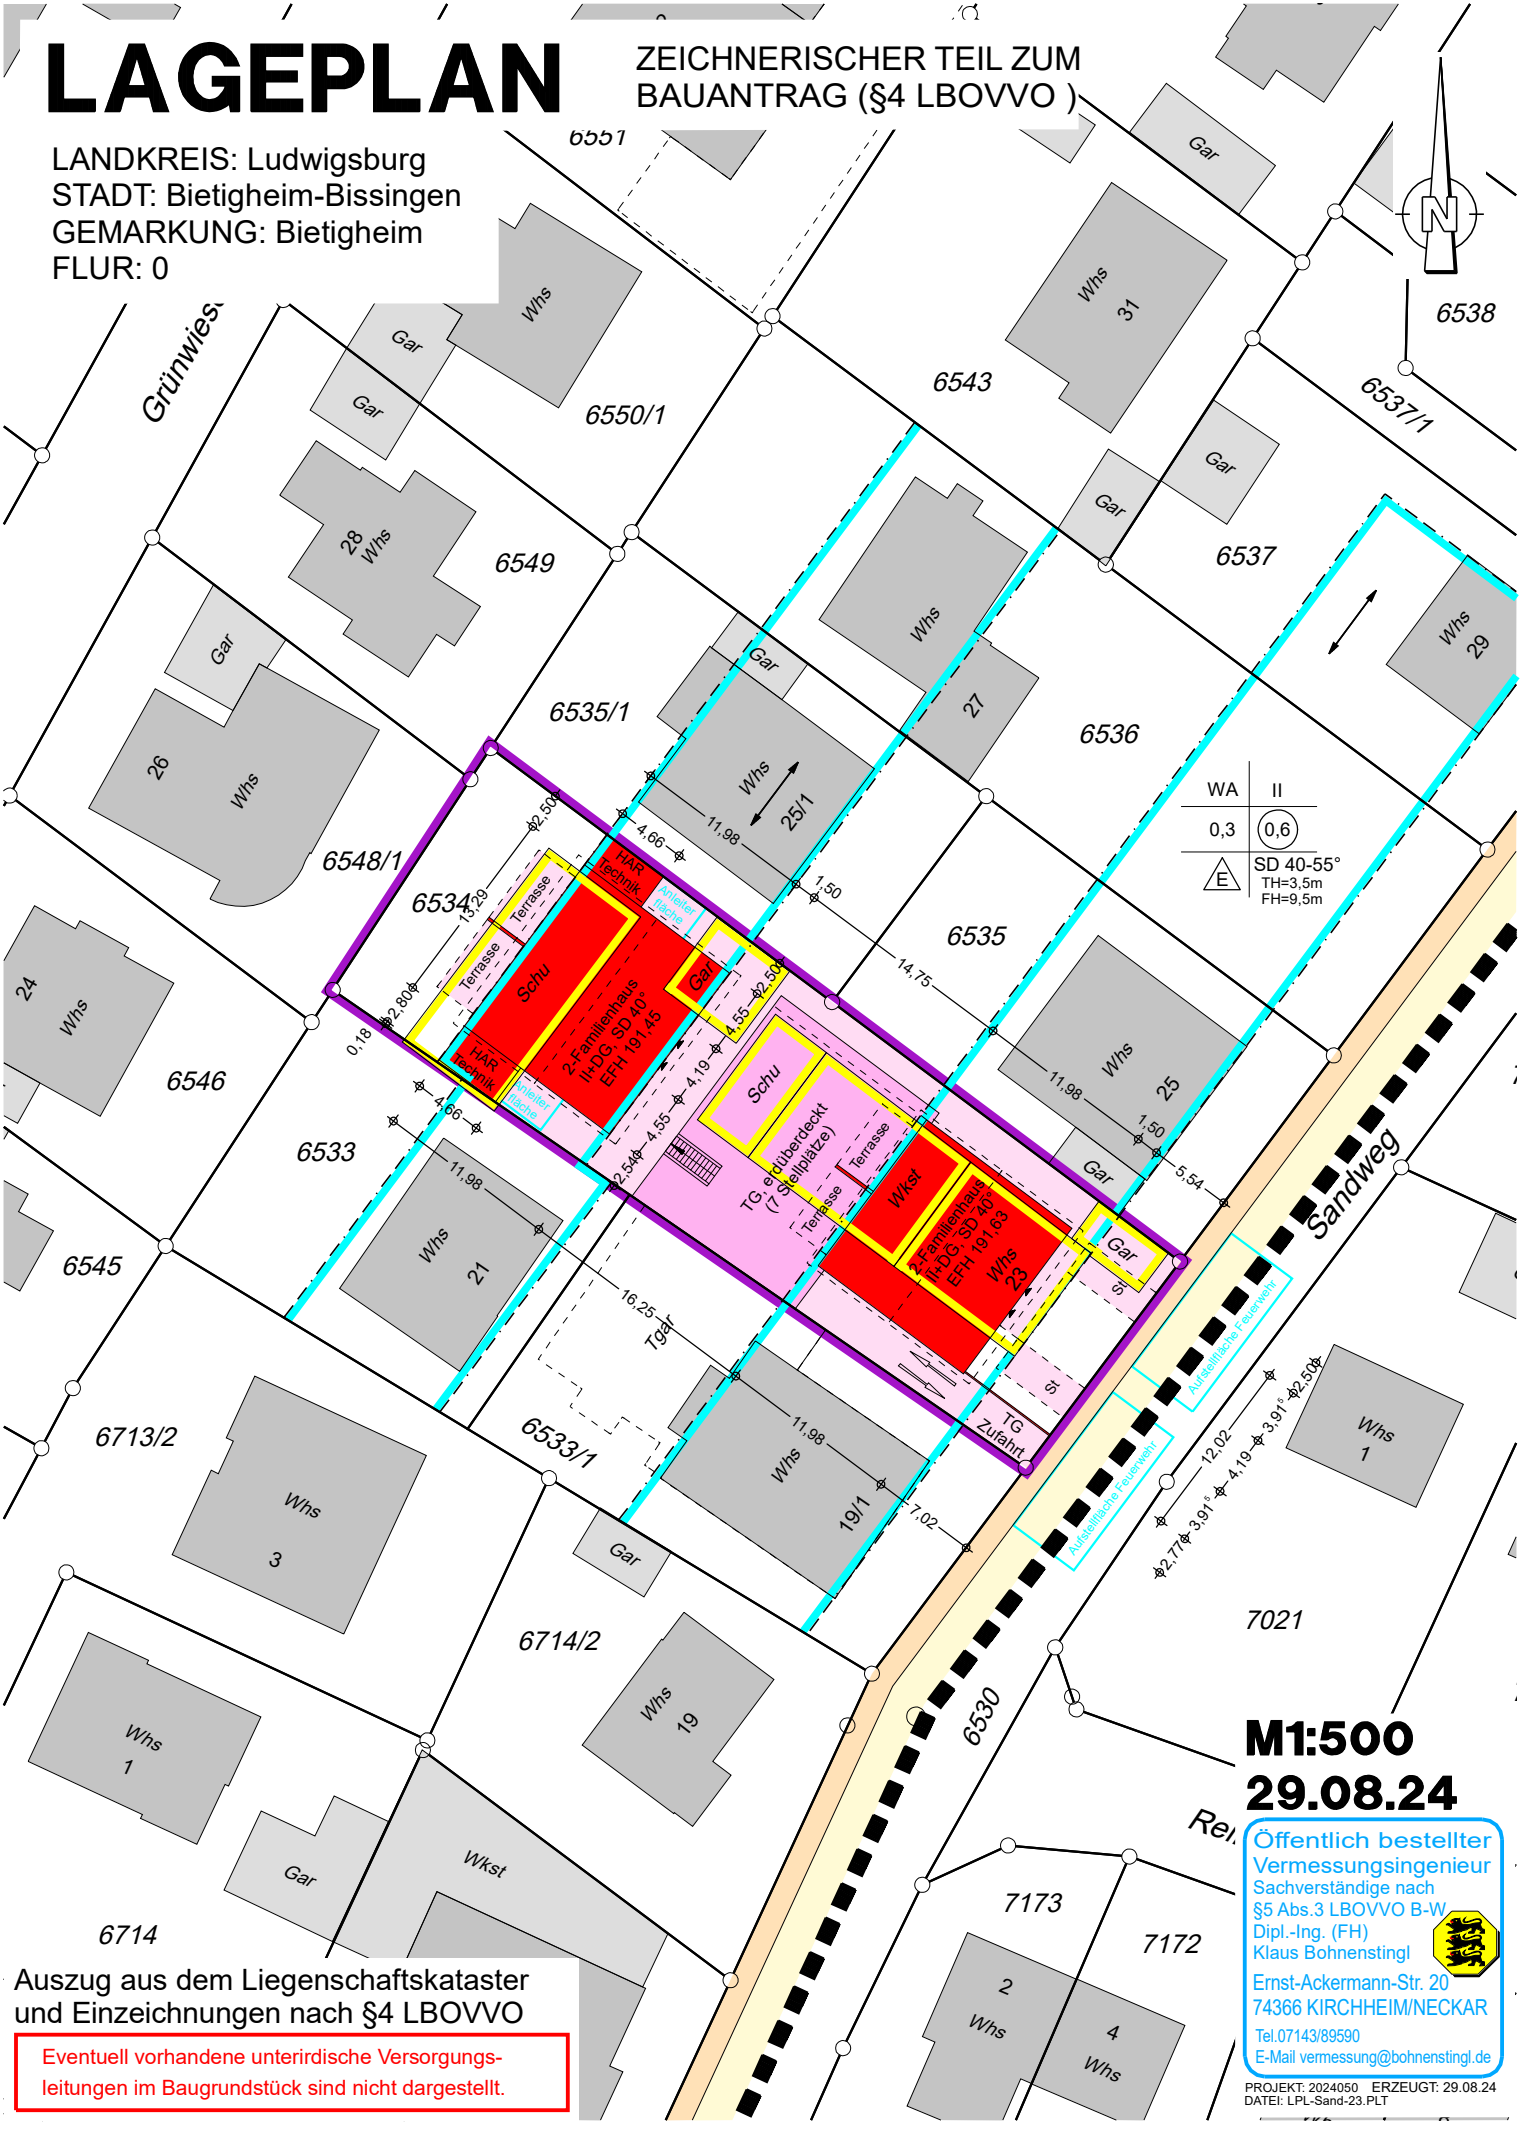

WA	II
0,3	0,6
	SD 40-55° TH=3,5m FH=9,5m

Auszug aus dem Liegenschaftskataster  
und Einzeichnungen nach §4 LBOVVO

Eventuell vorhandene unterirdische Versorgungs-  
leitungen im Baugrundstück sind nicht dargestellt.

**M1:500**  
**29.08.24**

Öffentlich bestellter  
Vermessungsingenieur  
Sachverständige nach  
§5 Abs.3 LBOVVO B-W  
Dipl.-Ing. (FH)  
Klaus Bohnenstingl  
Ernst-Ackermann-Str. 20  
74366 KIRCHHEIM/NECKAR  
Tel.07143/89590  
E-Mail vermessung@bohenstingl.de

PROJEKT: 2024050 ERZEUGT: 29.08.24  
DATEI: LPL-Sand-23.PLT