


Landkreis Karlsruhe  
 Gemeinde Eggenstein-  
 Leopoldshafen  
 Gemarkung Leopoldshafen  
 Flurst. Nr. 58

# Lageplan 1:500

Zeichnerischer Teil  
 zum Bauantrag gem. § 2 BauVorVvo

Bauherr: Eheleute Gerhard  
 und Renate Simon  
 Eulenweg 3  
 76149 Karlsruhe

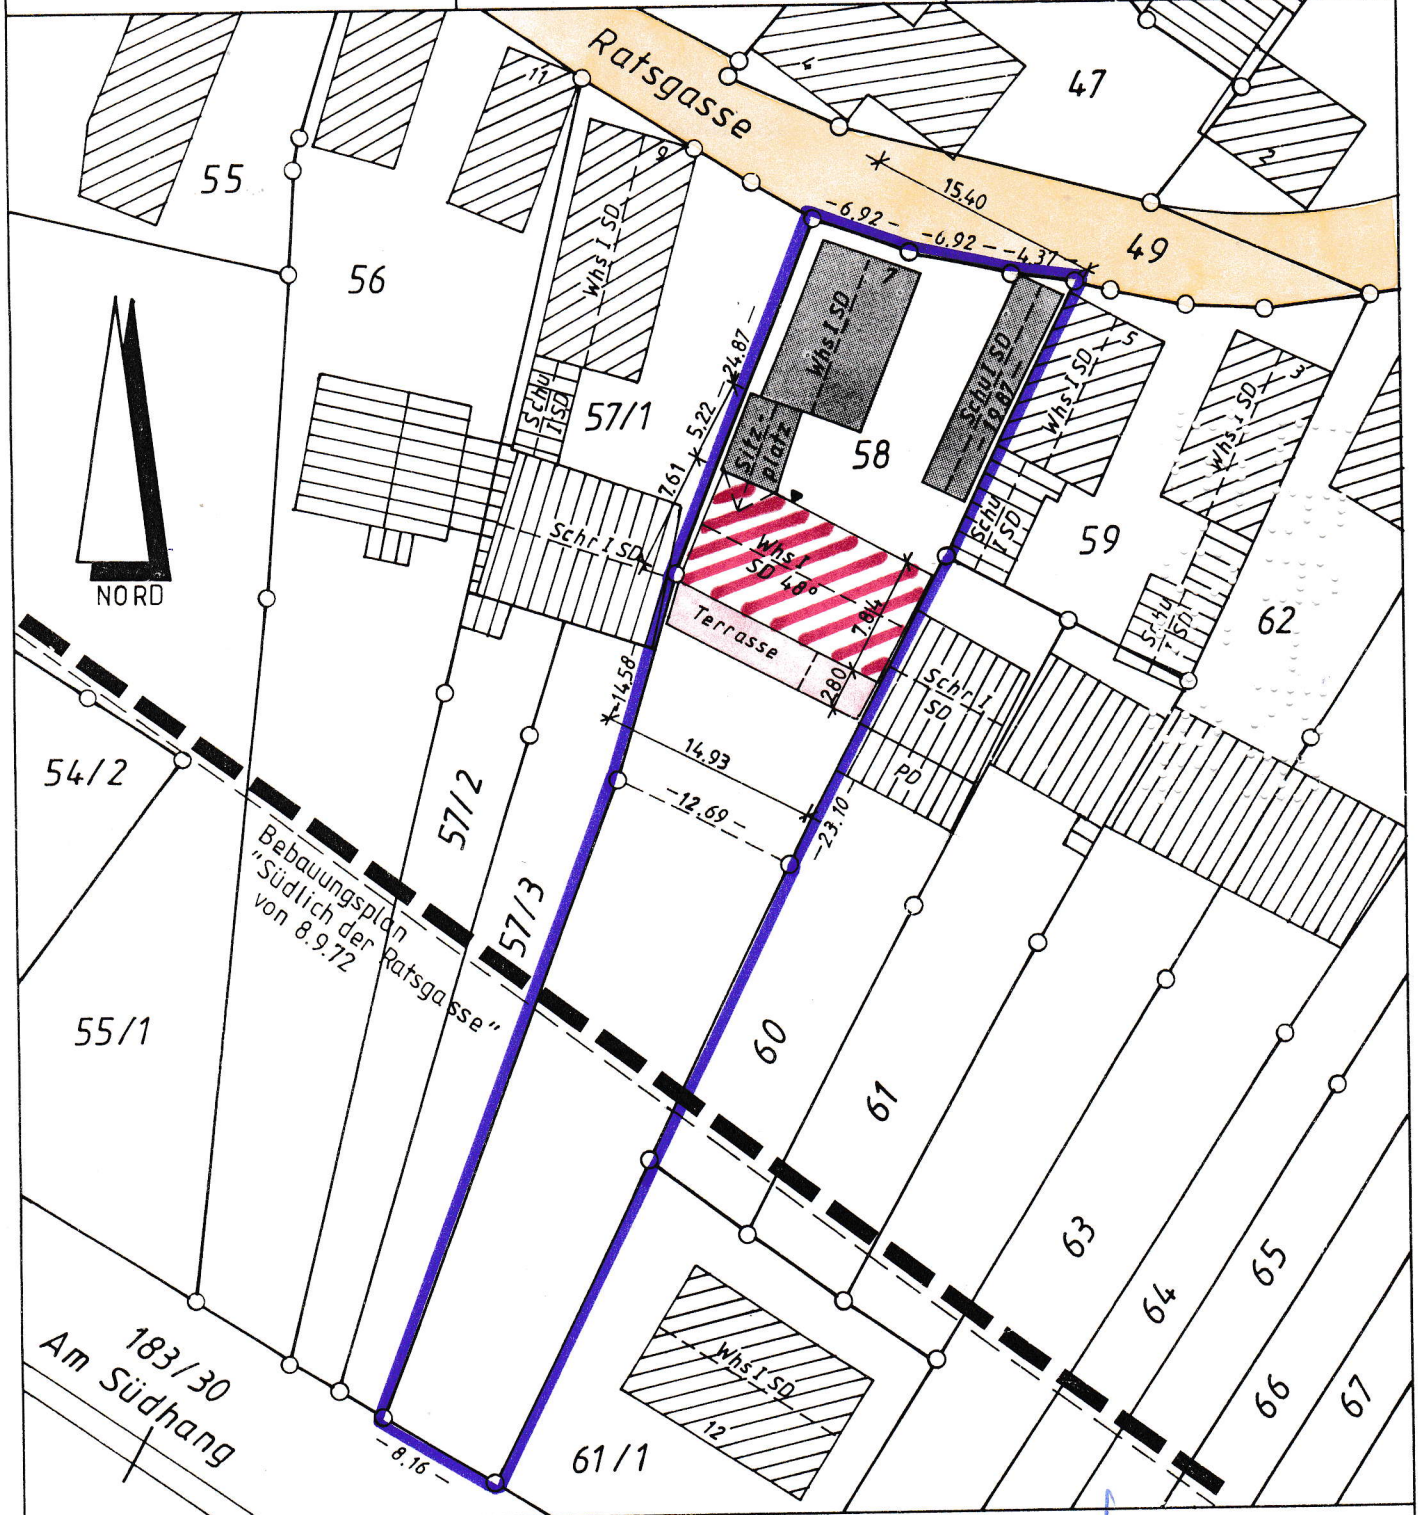

Auszug aus dem Liegenschaftskataster  
 mit Einzeichnungen nach § 2 BauVorVvo:  
 22.02.94

Der Planverfasser:

Der Bauherr:

Dipl.-Ing. (FH)  
**MICHAEL ROLLER**  
 Sachverständiger nach  
 § 2 Abs. 4a BauVorVvo B-W  
 76646 BRUCHSALZ  
 Kaiserstr. 25  
 Tel. 07261/81281, Fax 07251/81283  
 Beratender Ingenieur  
 · Vermessung · BDB

architektengruppe  
**brotz - fuchs - kräher**  
 löwenstraße 10 - 76199 karlsruhe  
 tel. 07 21 / 83 73 32 - fax 07 21 / 88 29 47

*Handwritten signature in blue ink.*