
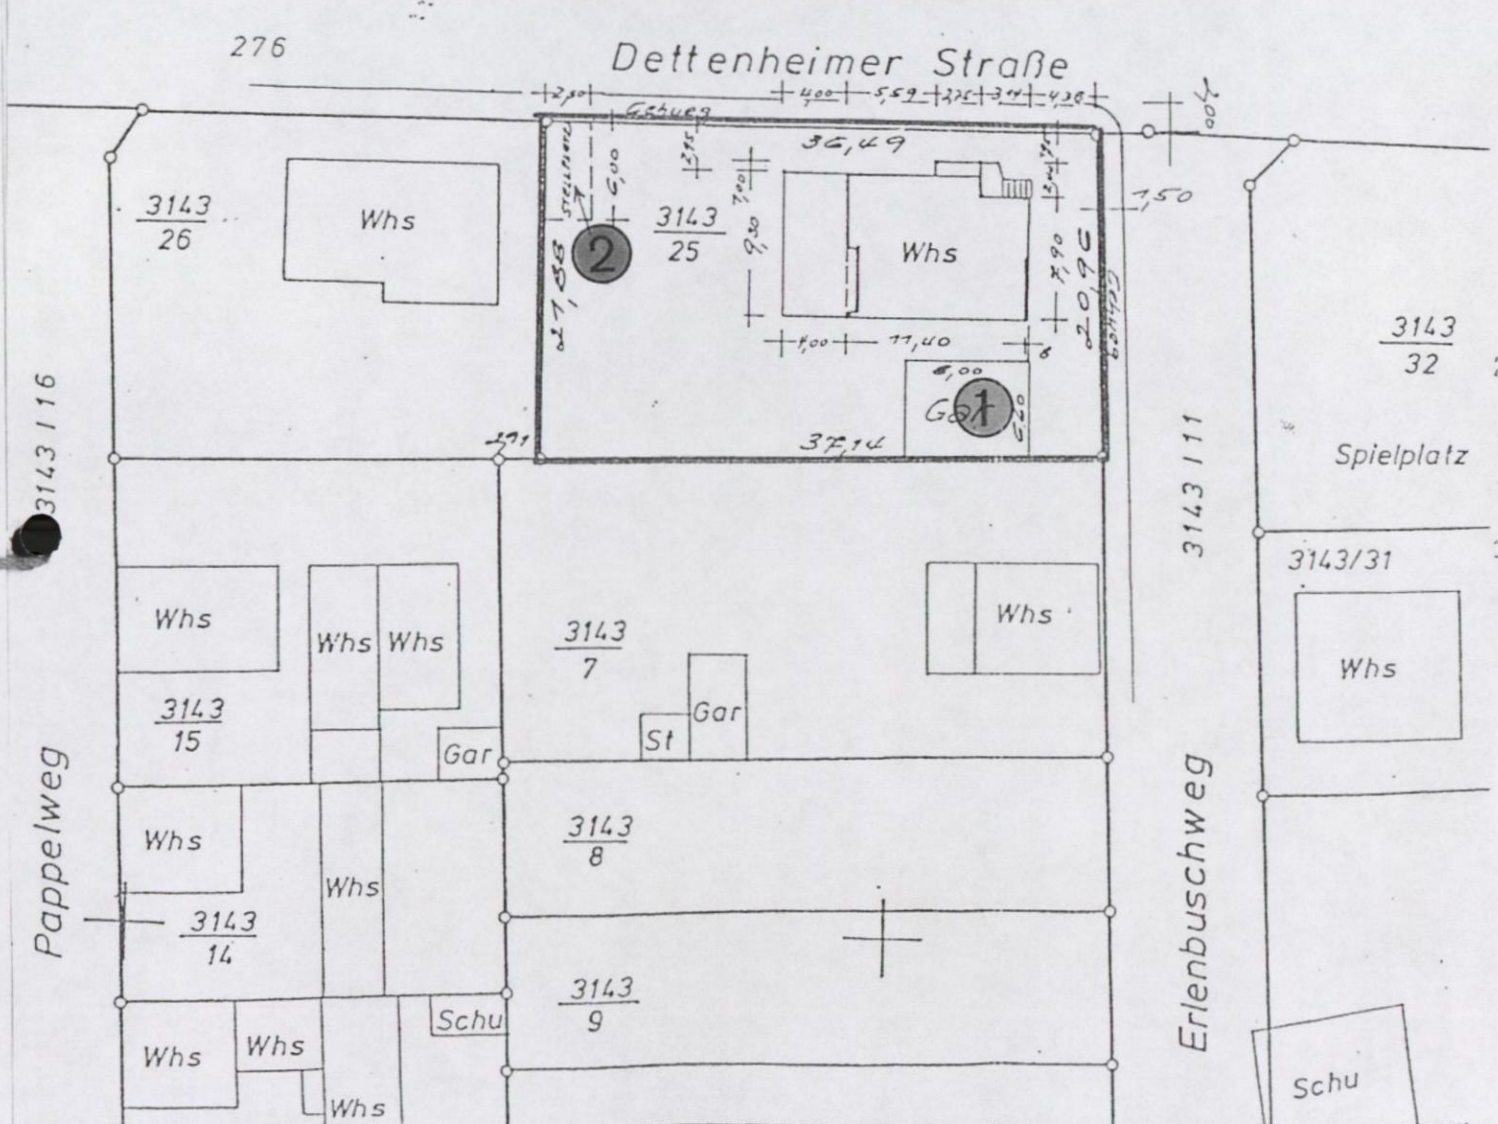


Lageplan M 1:500 -zeichnerischer Teil-

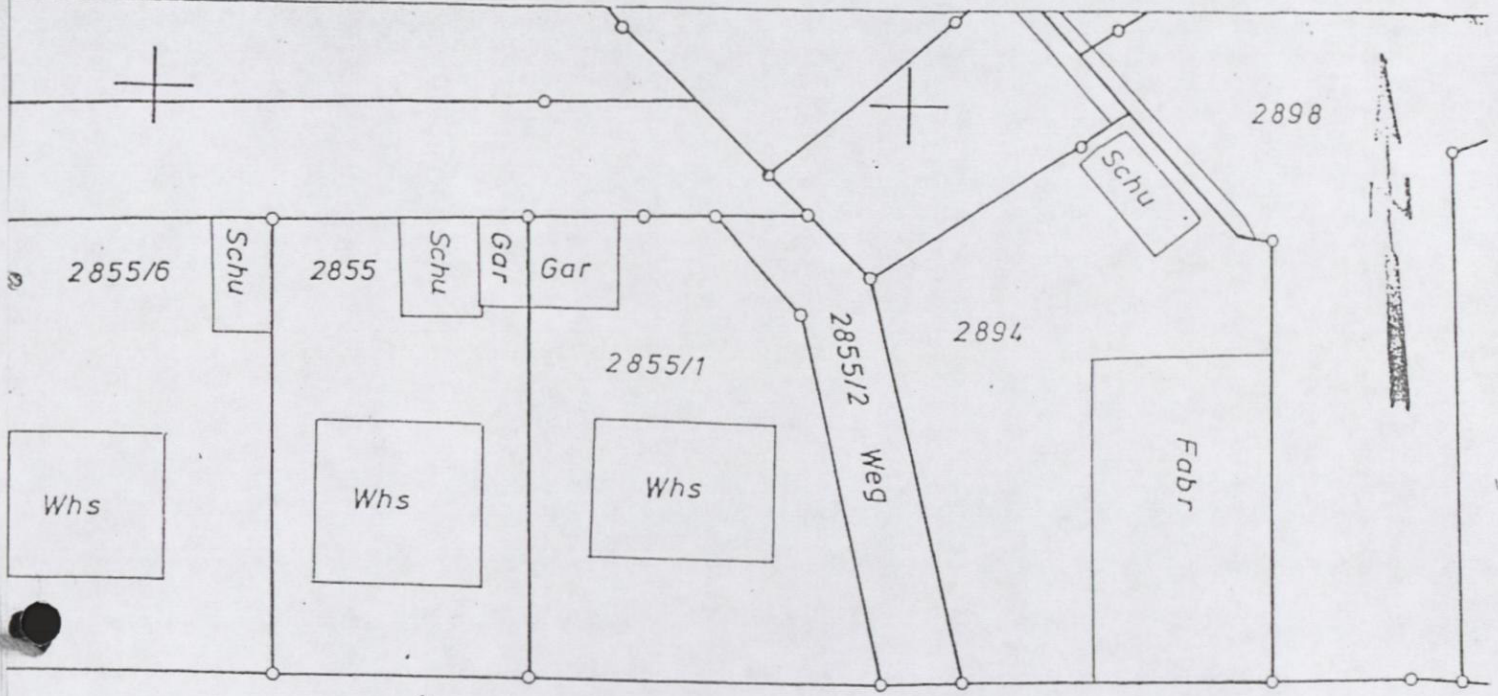

Eintrag des Bauvorhabens:  
 Dettenheim, 31.10.1990  
 Darstellung entspricht dem Liegenschaftskataster, Abweichungen gegenüber dem Grundbuch möglich  
 Heinrich Roth  
 Dipl.-Ing. (FH)  
 Vermessung  
 Kirchhofstr. 14  
 7521 Dettenheim  
 Unbeglaubigter Auszug aus der Flurkarte für die Flurstücke Nr. 3143/25  
 gefertigt am 09. April 1990  
 Staatl. Verm. Amt Karlsruhe