

2. Dachgeschoss, Haus 1

2.OG	15	16		25		34	35	
1.OG	11	12	13	14	20	23	24	36
2.OG	7	6	8	9	10	21	22	31
1.OG		4			5	18	19	28
FG	1	2	3			17		26
								27

Haus 1 Haus 2 Haus 3

Abbildung der äußeren Fassade Wohnung Nr. 16, bitte Sie referenzierend auf Seite 21!

3.1/2 ZI-Galerie-Wflg., Nr. 16

1. Dachgeschloß	
Für	8,16 m²
Küche	4,95 m²
Bad/WC	5,91 m²
Wohnen/Essen/Arbeiten	32,30 m²
Loggia	2,50 m²
2. Dachgeschloß	
Galerie	6,32 m²
Eltern	10,30 m²
Kind	10,96 m²
Gesamtwohnfläche	81,40 m²

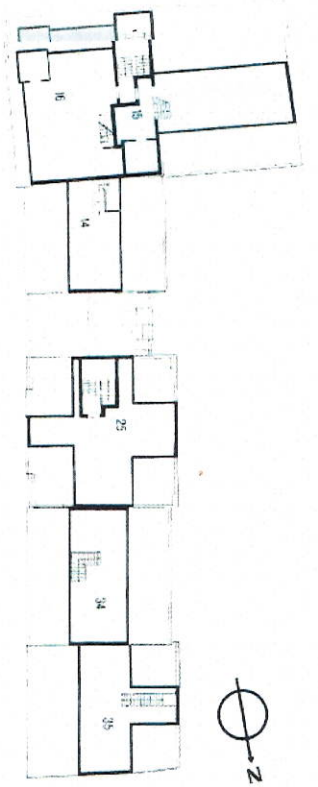
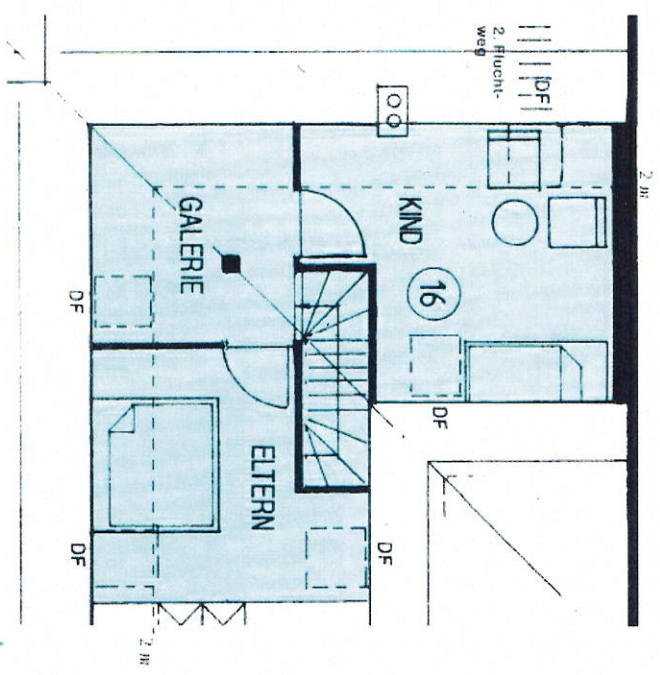


Abbildung der Wohnanlage Wohnung Nr. 16, bitte Sie referenzierend auf Seite 21

Maßstab 1:100
Änderung und Irrtum vorbehalten