




ANSICHT VON NORDEN




ANSICHT VON WESTEN




ANSICHT VON SUDEN

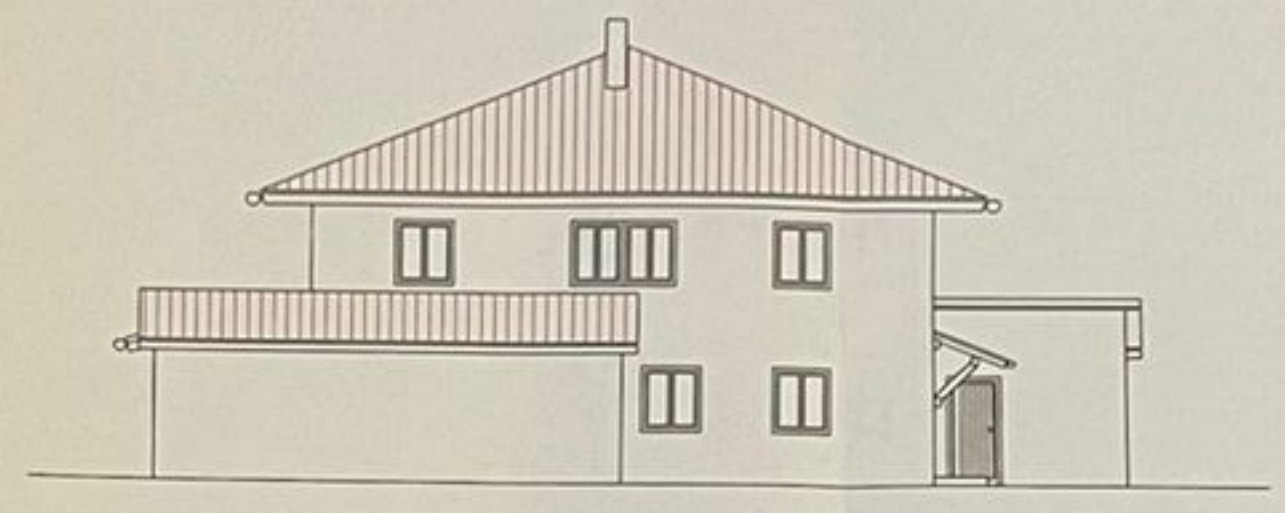



ANSICHT VON OSTEN

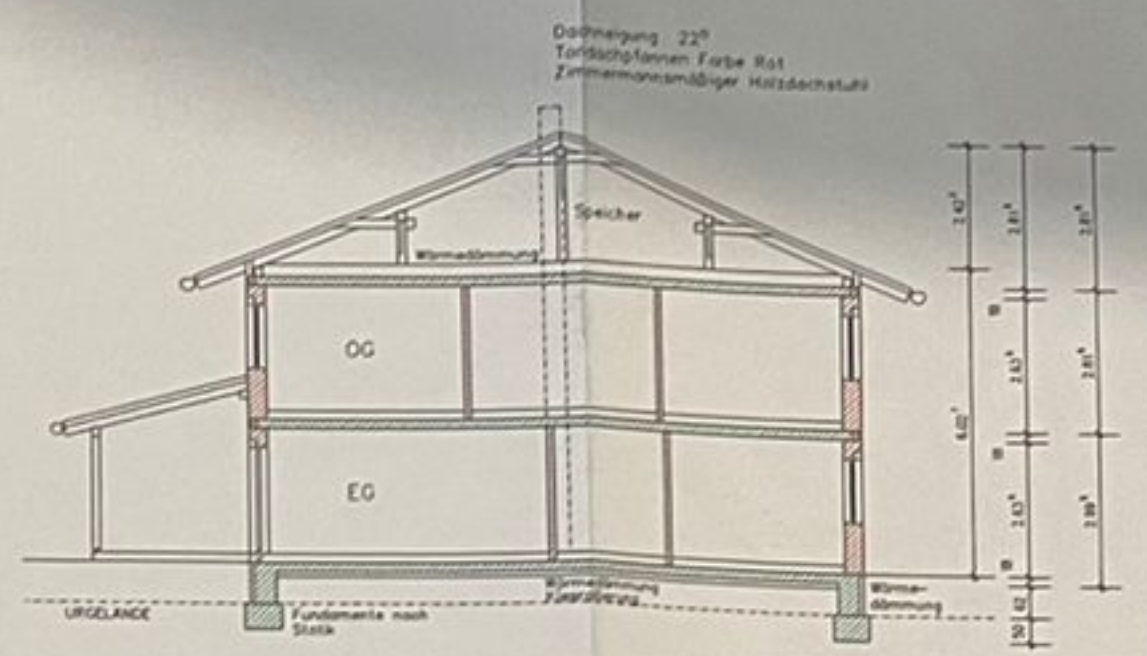

Schnitt A-A

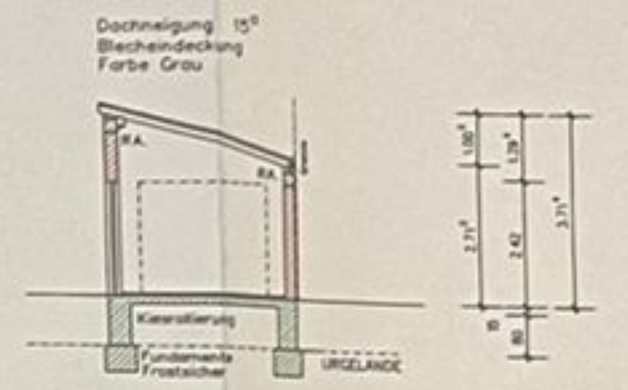

Schnitt B-B

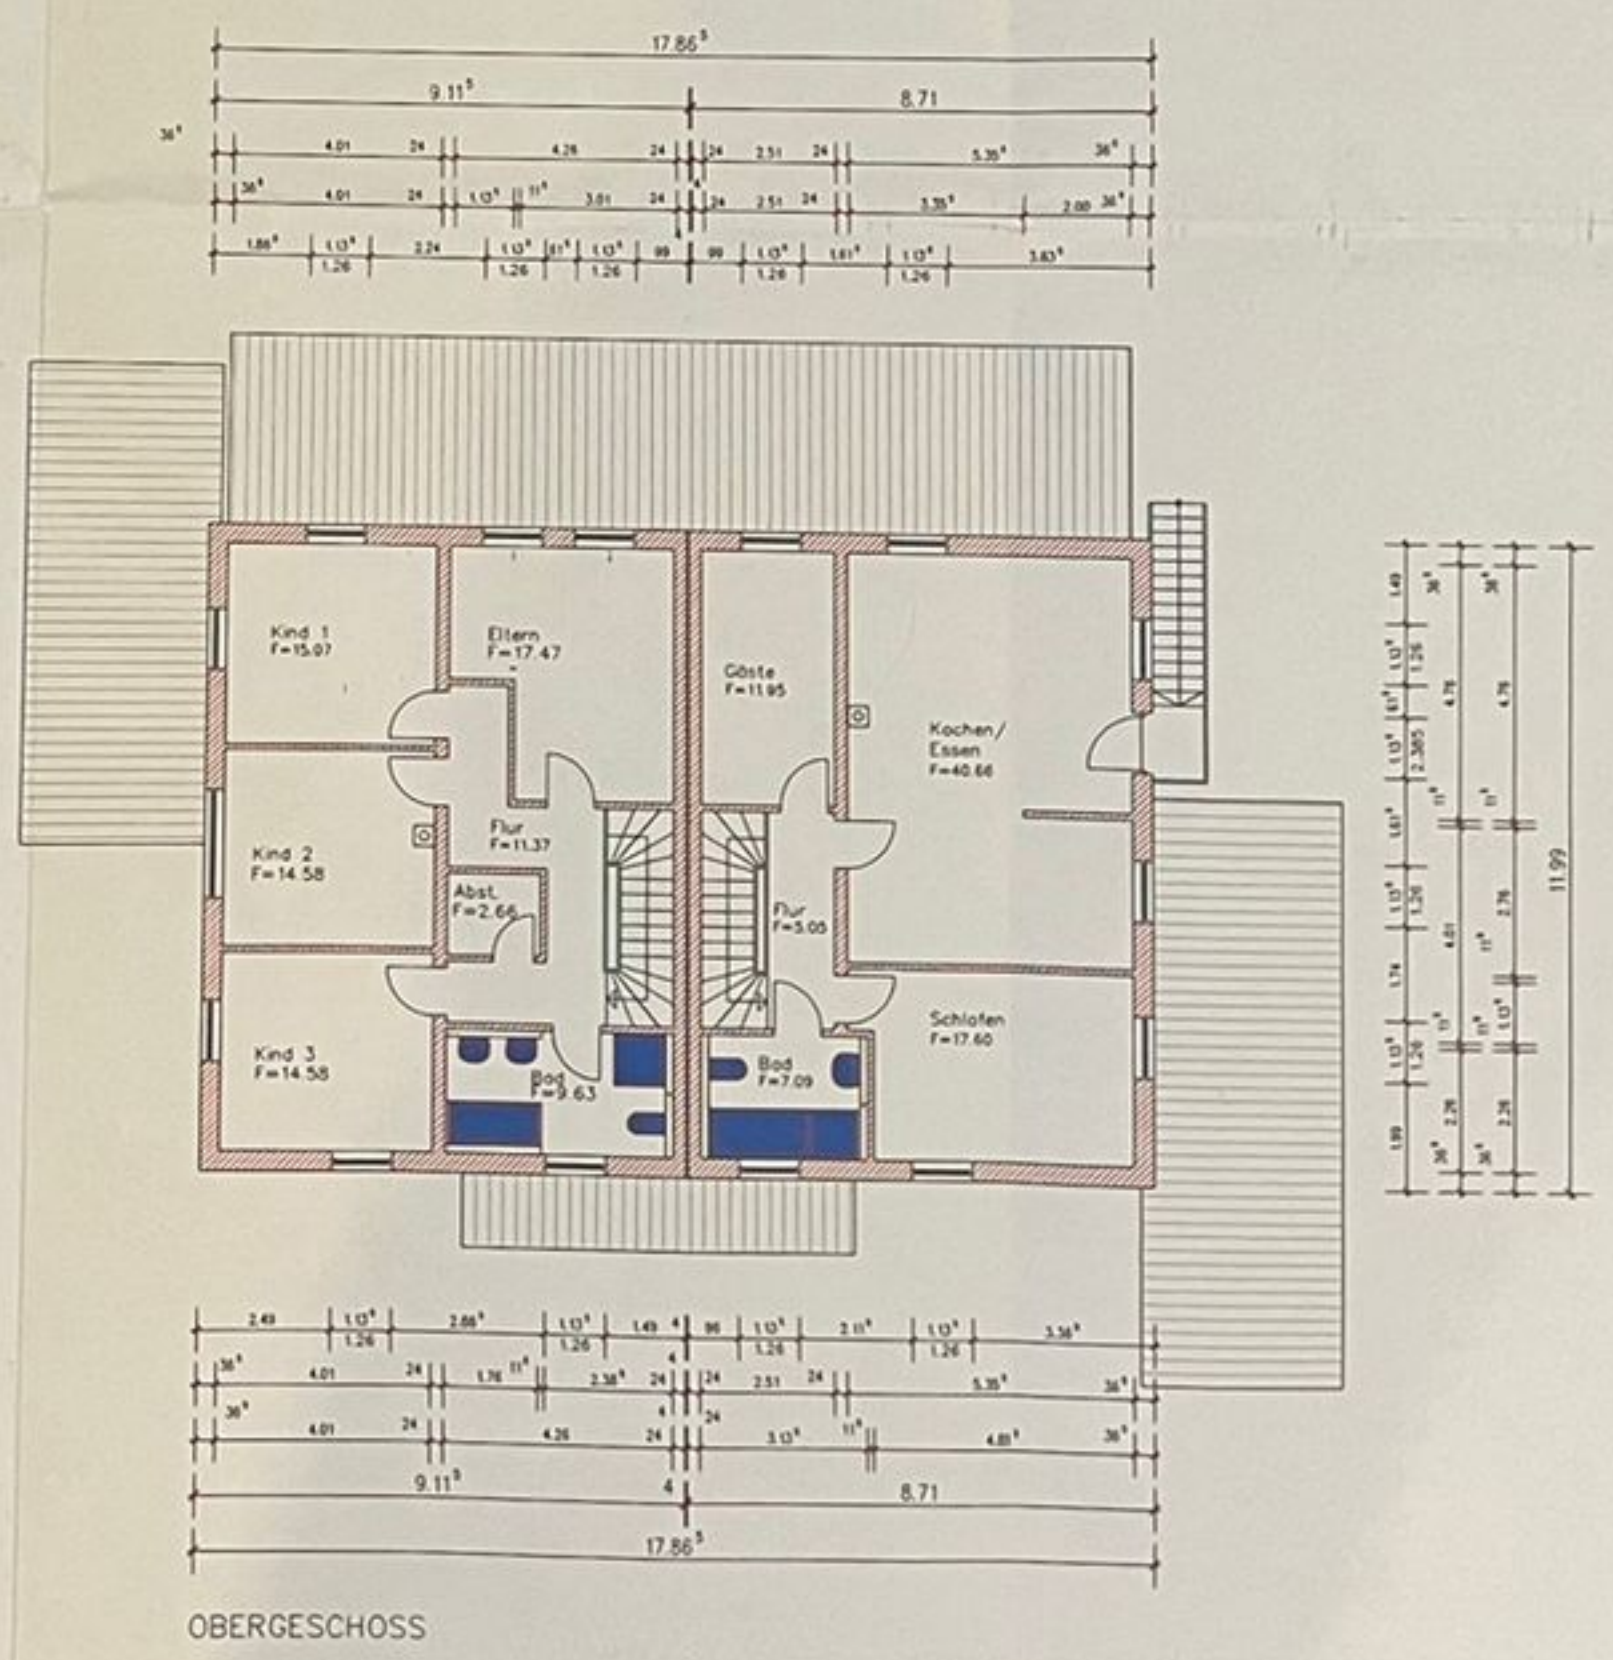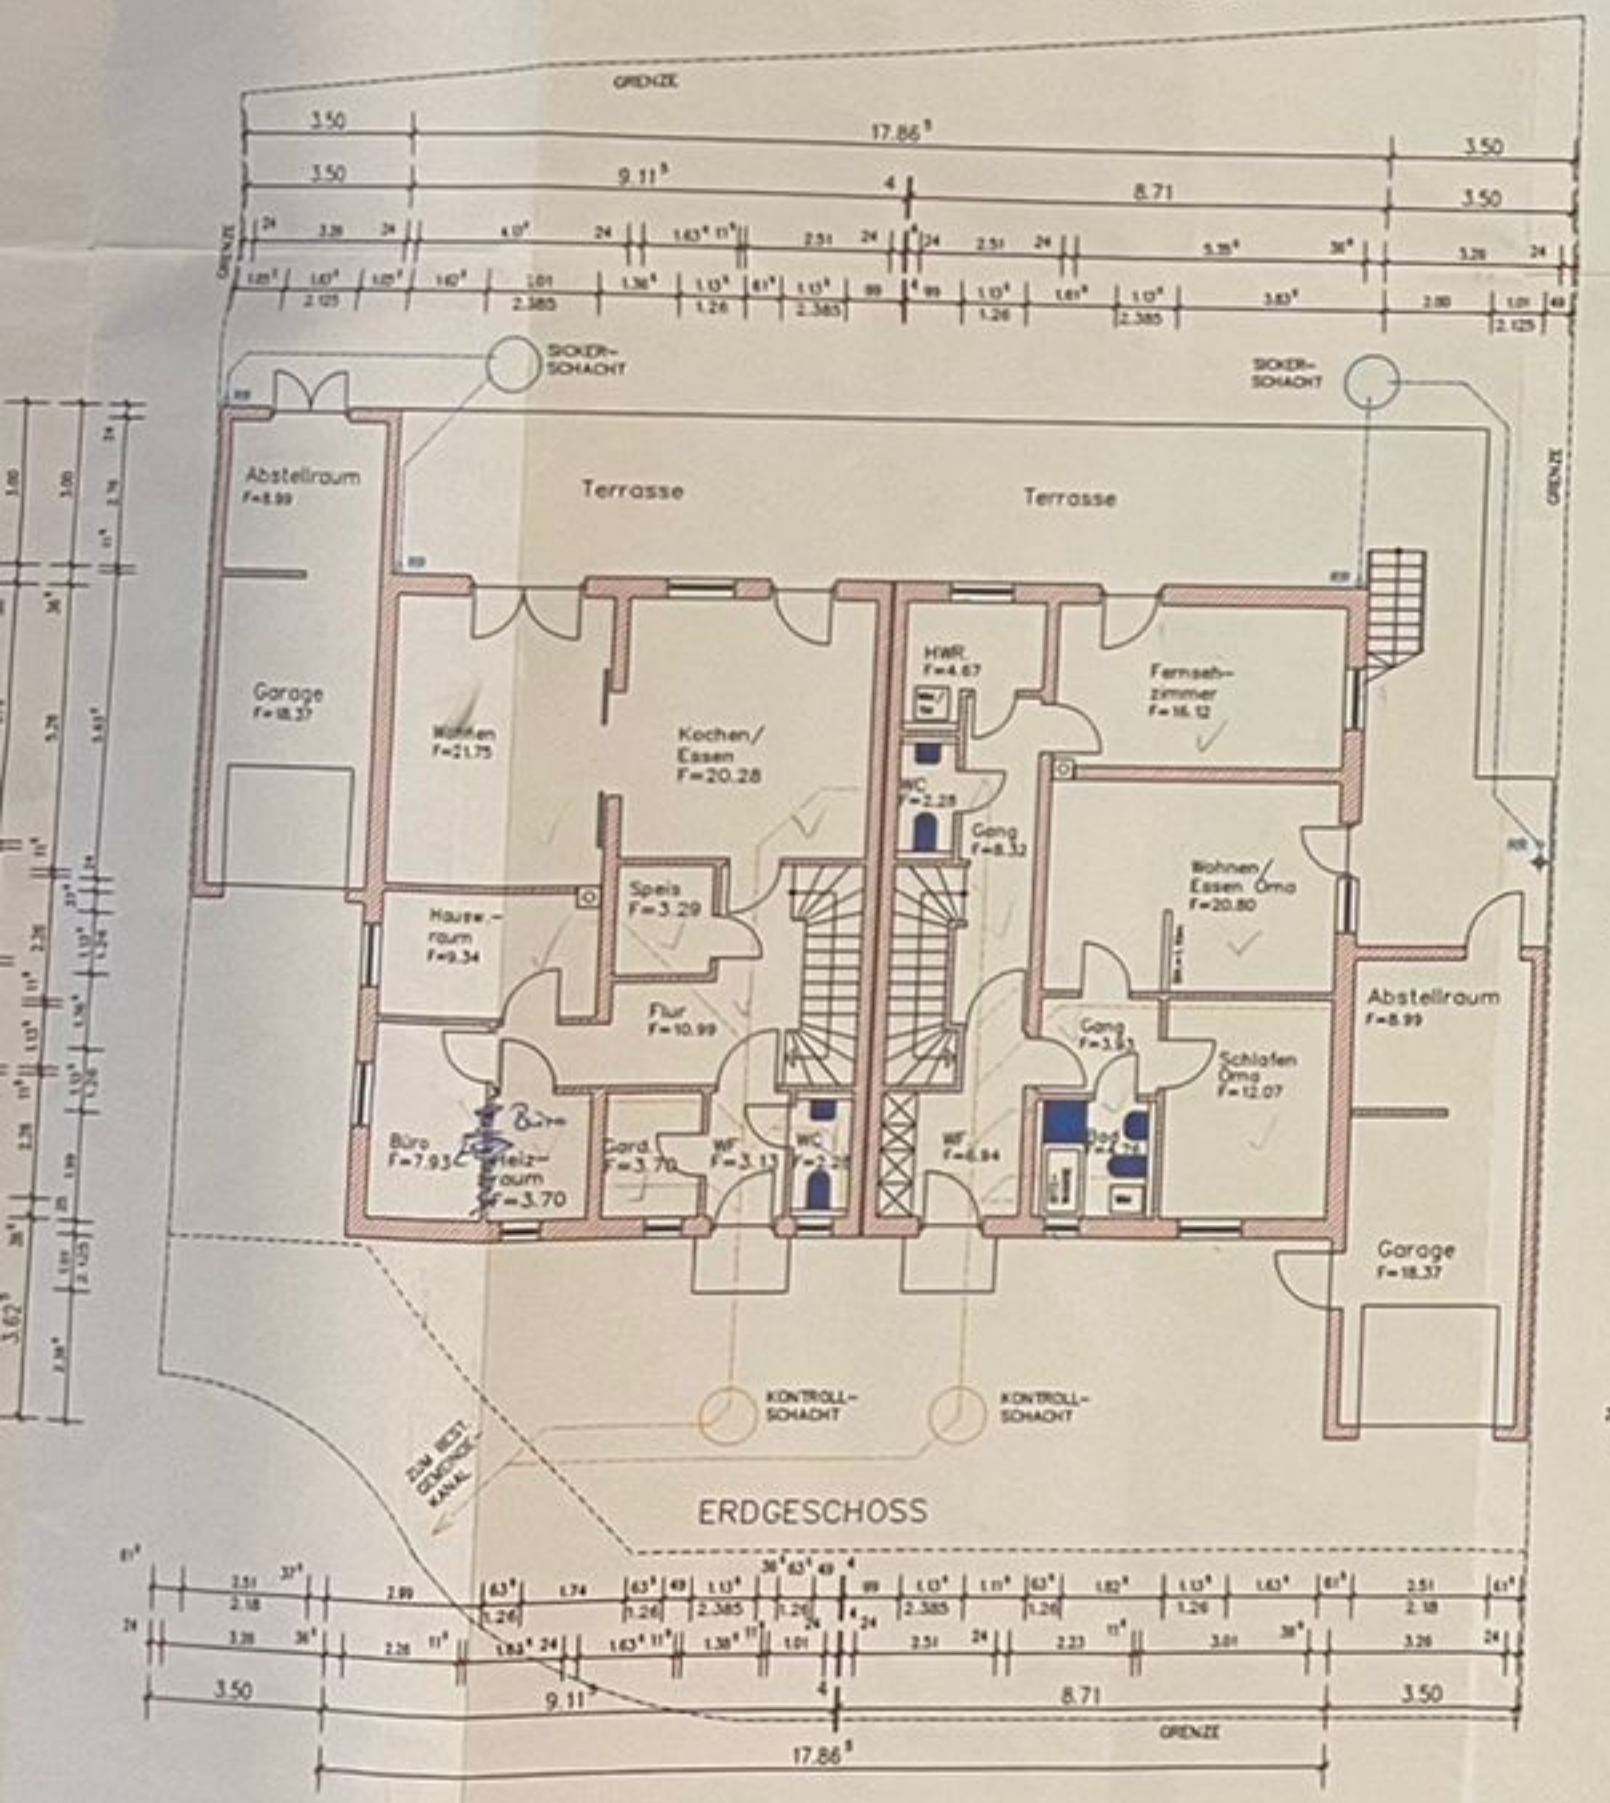

Fern. Schmid

EINGABEPLAN

NEUBAU EINES DOPPELHAUSES MIT GARAGEN
 AUF DEM GRUNDSTÜCK: TELFLÄCHE FLNR. 145, GEMÄRKUNG: HARTKIRCHEN
 BAUGEBIET: OBERE INTALSTRASSE 11, HARTKIRCHEN, 94060 POCKING

BAUHERREN: JULIA UND MARCO SCHMID
 UND GABRIELE UND REINHARD HASCH
 SUDALLEE 30
 94060 POCKING

BAUHERREN: _____

NACHBARN: _____

ENTWURFSVERFASSER
 POCKING, DEN 07.03.2011



HOCHBAU PLANUNGSBURO
 KONRAD STANG
 WILHELM POCKING
 BISMARCKSTRASSE 10
 TEL. 093 31/737 79 FAX 1 93 81