



ERDGESCHOSS

M = 1:100

F.A.M.

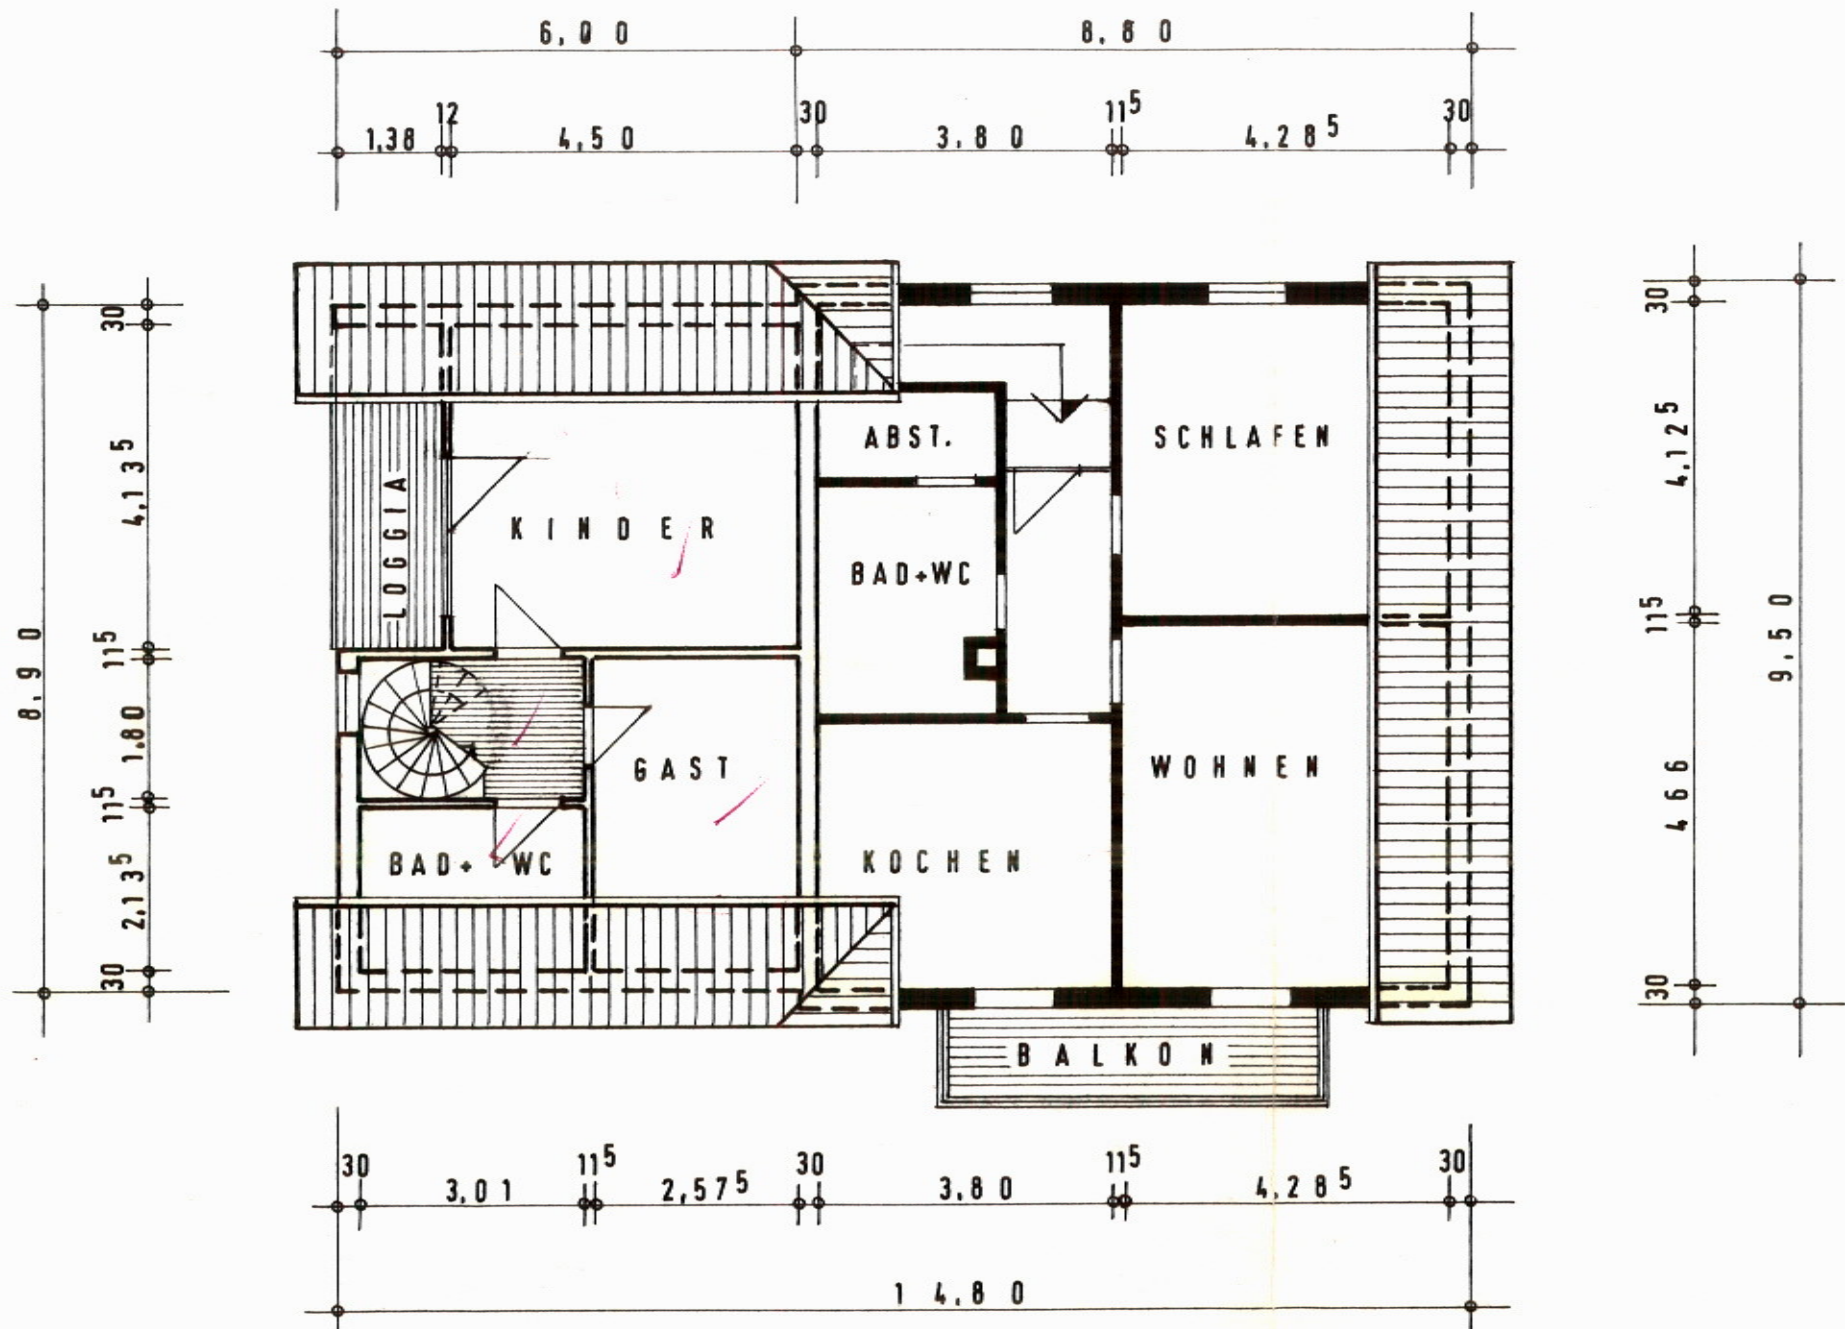

DACHGESCHOSS **M.=1:100**

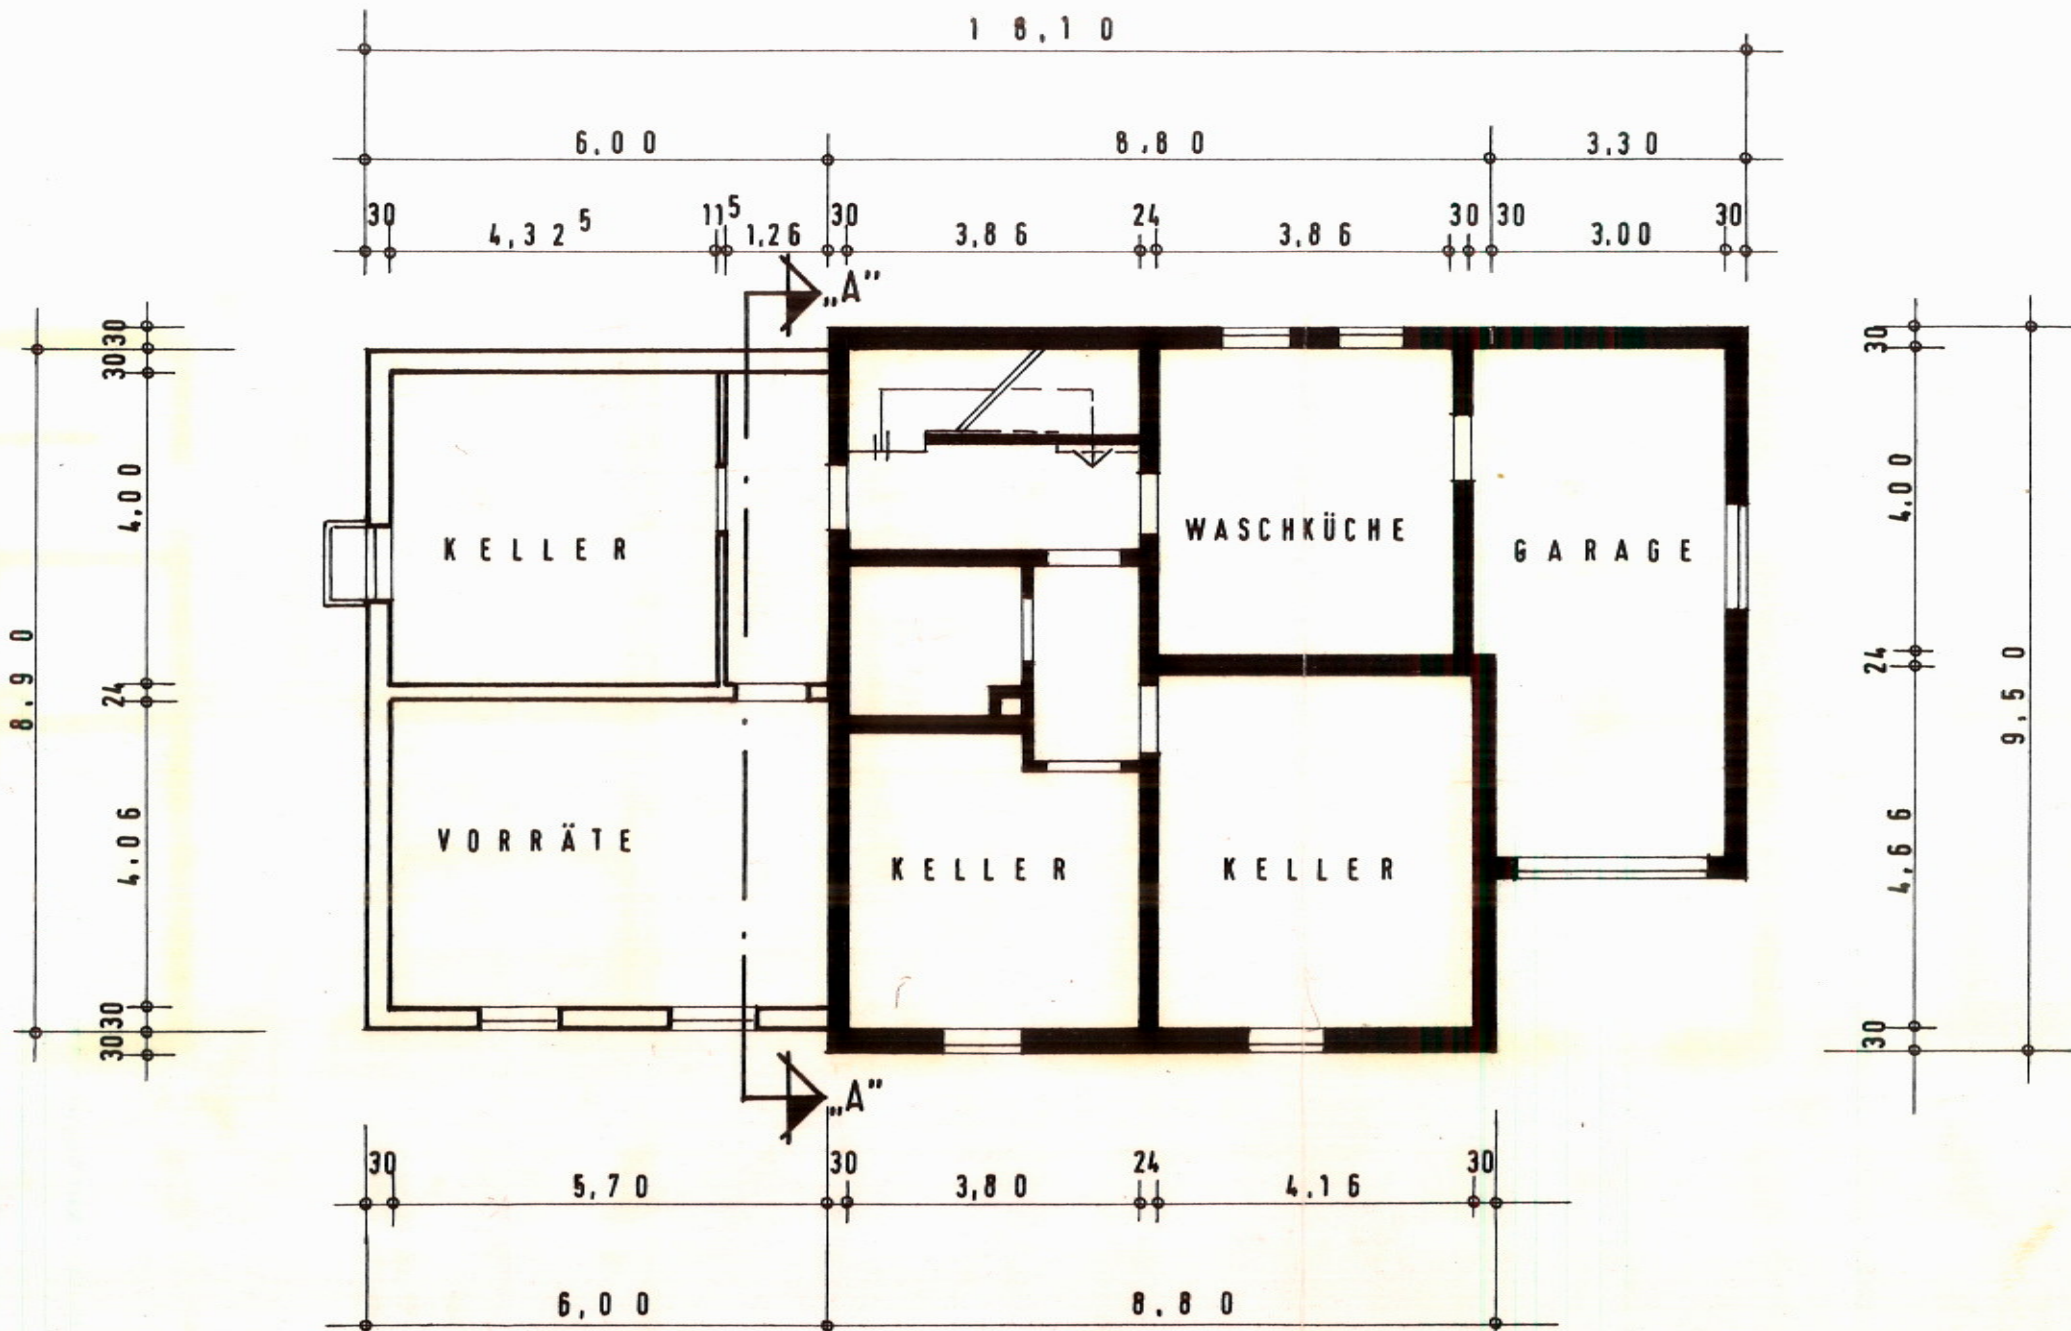

KELLERGESCHOSS

M.= 1:100

F.A.M.