


Carportanlage siehe ges. Plan!

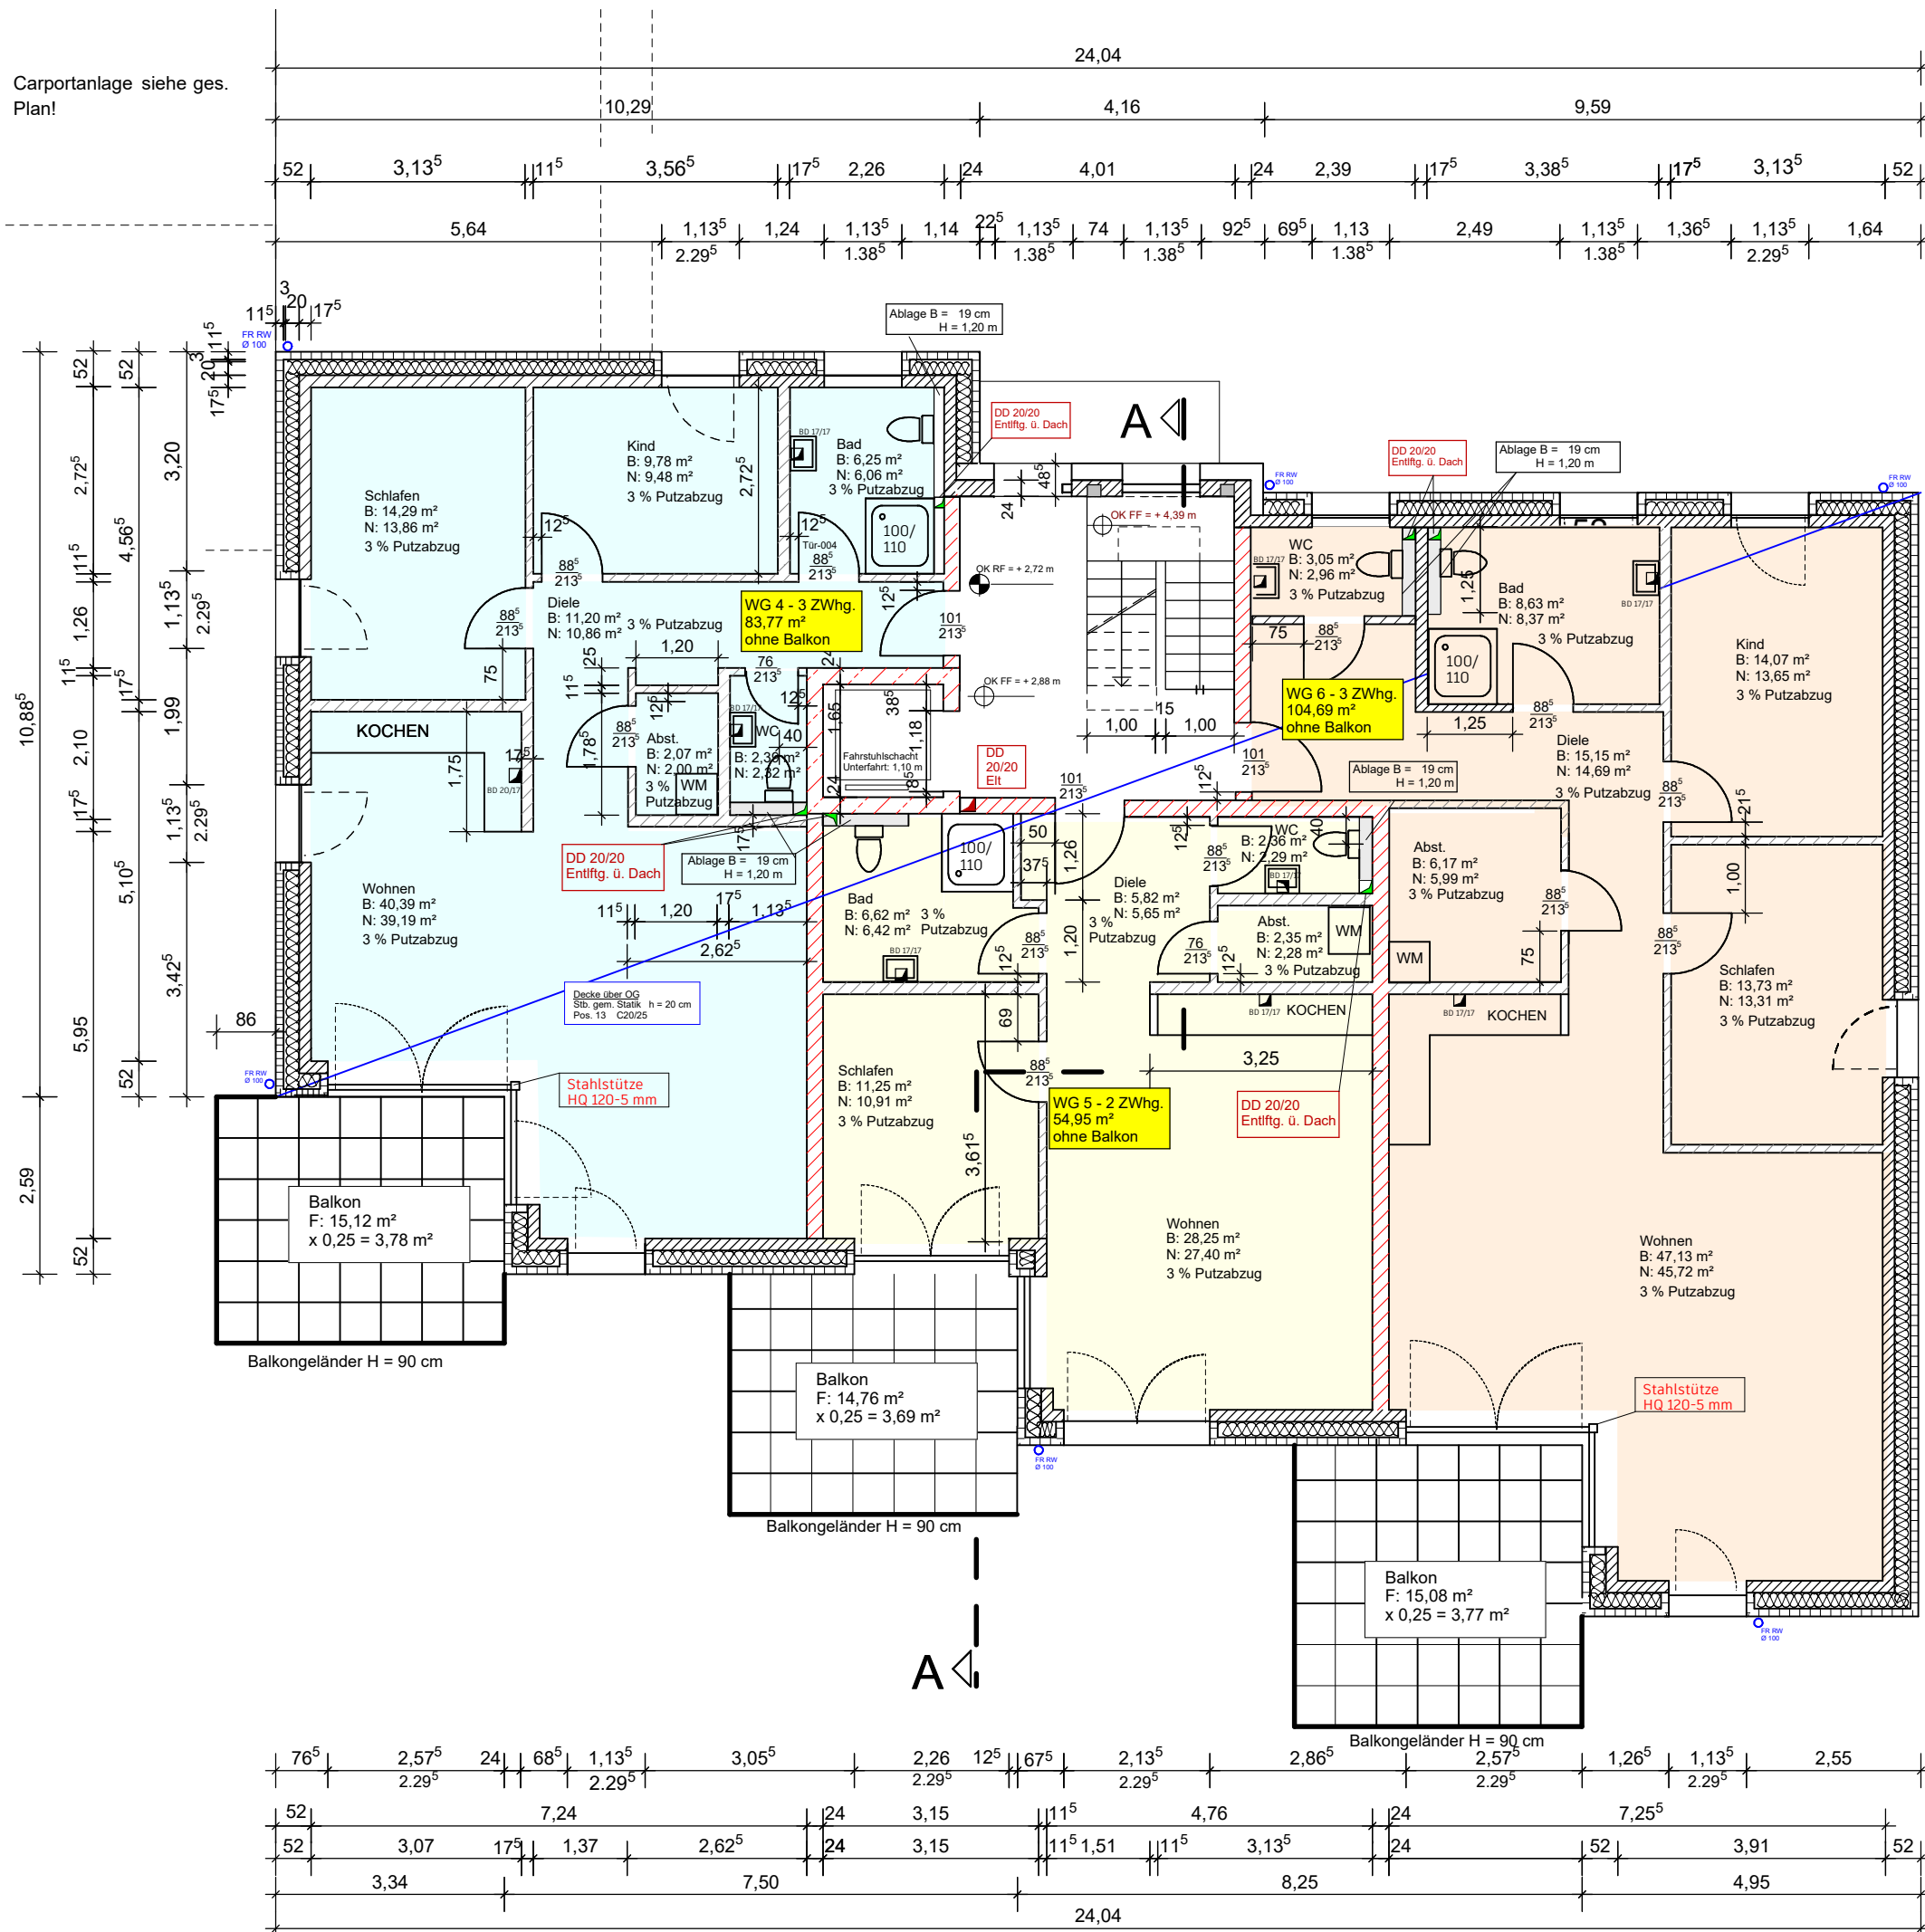

Sämtliche Maße und Höhenkoten sind vom Unternehmenden eigenverantwortlich vor Baubeginn der Ausführung am Bau zu prüfen. Alle Werkpläne sind nur in Verbindung mit den gültigen Schal- und Bewehrungsplänen der Tragwerksplanung, sowie den Durchbruchplänen der Fachplanung gültig und/oder den ergänzenden Angaben. Dehnungsfugen sind nach Angabe Tragwerksplanung auszuführen. Das ausführende Unternehmen ist verpflichtet den/die Auftraggeber/in auf etwaige Unstimmigkeiten der Ausführungsunterlagen hinzuweisen (VOB, § 3.3).

Das Urheberrecht an allen Leistungen und Unterlagen verbleibt dem Planverfasser. Sie dürfen ohne vertragliche Vereinbarung oder besondere Genehmigung nicht Dritten überlassen oder zugänglich gemacht werden, für andere als das gesamte Projekt verwendet, sowie ganz oder teilweise kopiert werden.

Massangaben für Türhöhen ab OK Fertigfußboden. Massangaben für Brüstungshöhen sind Rohbaumaße.


Dieser PLAN ist ein aktueller Stand der Ausführungsplanung.

Leitungsführungen und Durchbrüche siehe Installationsplanung der Sonderingenieure bzw. Fachfirmen. Die Pläne sind mit sämtlichen Plänen der Fachingenieure zu vergleichen. Bei Abweichungen ist die Bauleitung zu verständigen.

Fahrtstuhlschacht nach Angaben des Herstellers, insbesondere für Halbschienen und Einbauteile.

Sämtliche Änderungen sind vor Ausführung mit der Bauleitung abzustimmen.

- BD = Bodendurchbruch in der Bodendecke über dem geschnittenem Grundriss, mit Maß & Funktion
- DD = Deckendurchbruch in der Decke über dem geschnittenem Grundriss, mit Maß & Funktion
- Wohnungstrennwand KS 24 cm
- STB
- KS Wand

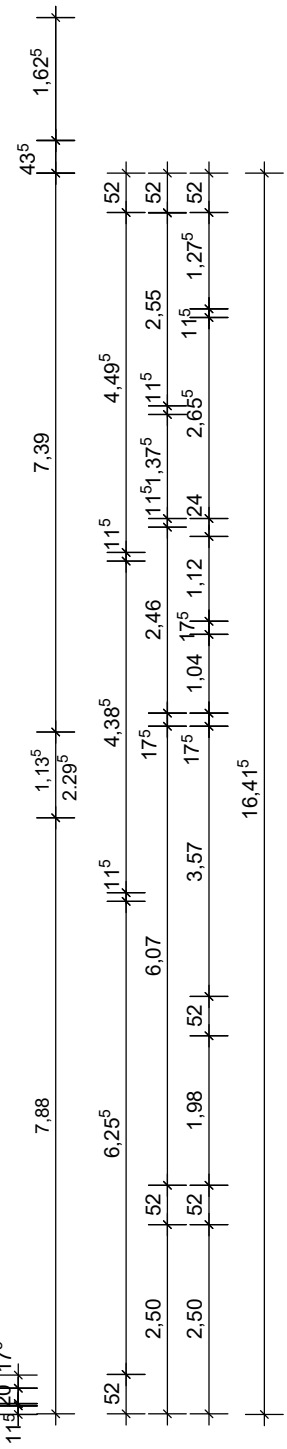

Planung:	KIP Konstruktiv International Planungsservice UG Otto-Duhr-Allee 121, 10585 Berlin
Entwurfsverfasser:	Dipl.- Bauing. Willi Krüer Müritzweg 15 27578 Bremerhaven
Bauvorhaben:	Ersatzneubau eines Mehrfamilienhauses mit Erweiterung (nicht unterkellert) mit Carportanlagen Sandredenstraße 26 27572 Bremerhaven
Bauherr:	Hoops Family Business GbR Johannisburger Str. 22 27580 Bremerhaven
Bauteil:	OBERGESCHOSS
Maßstab:	M 1:100 Format: A3
Datum:	15.06.2024
Flur:	52
Flurstücke:	291/2 + 281/2, 290/2
Gemarkung:	Wulsdorf

28.7.2023 = geänd. Außenwand - Dämmung, Innentüren sowie Duschen, Abst. WG 7 vergrößert
11.09.2023 = Treppe angepasst
29.09.2023 = Fahrtstuhltüren gedreht
6.11.2023 = Technikraum - Außentür nach innen
18.03.2024 = Innentüren gedreht