


5.51
5.99

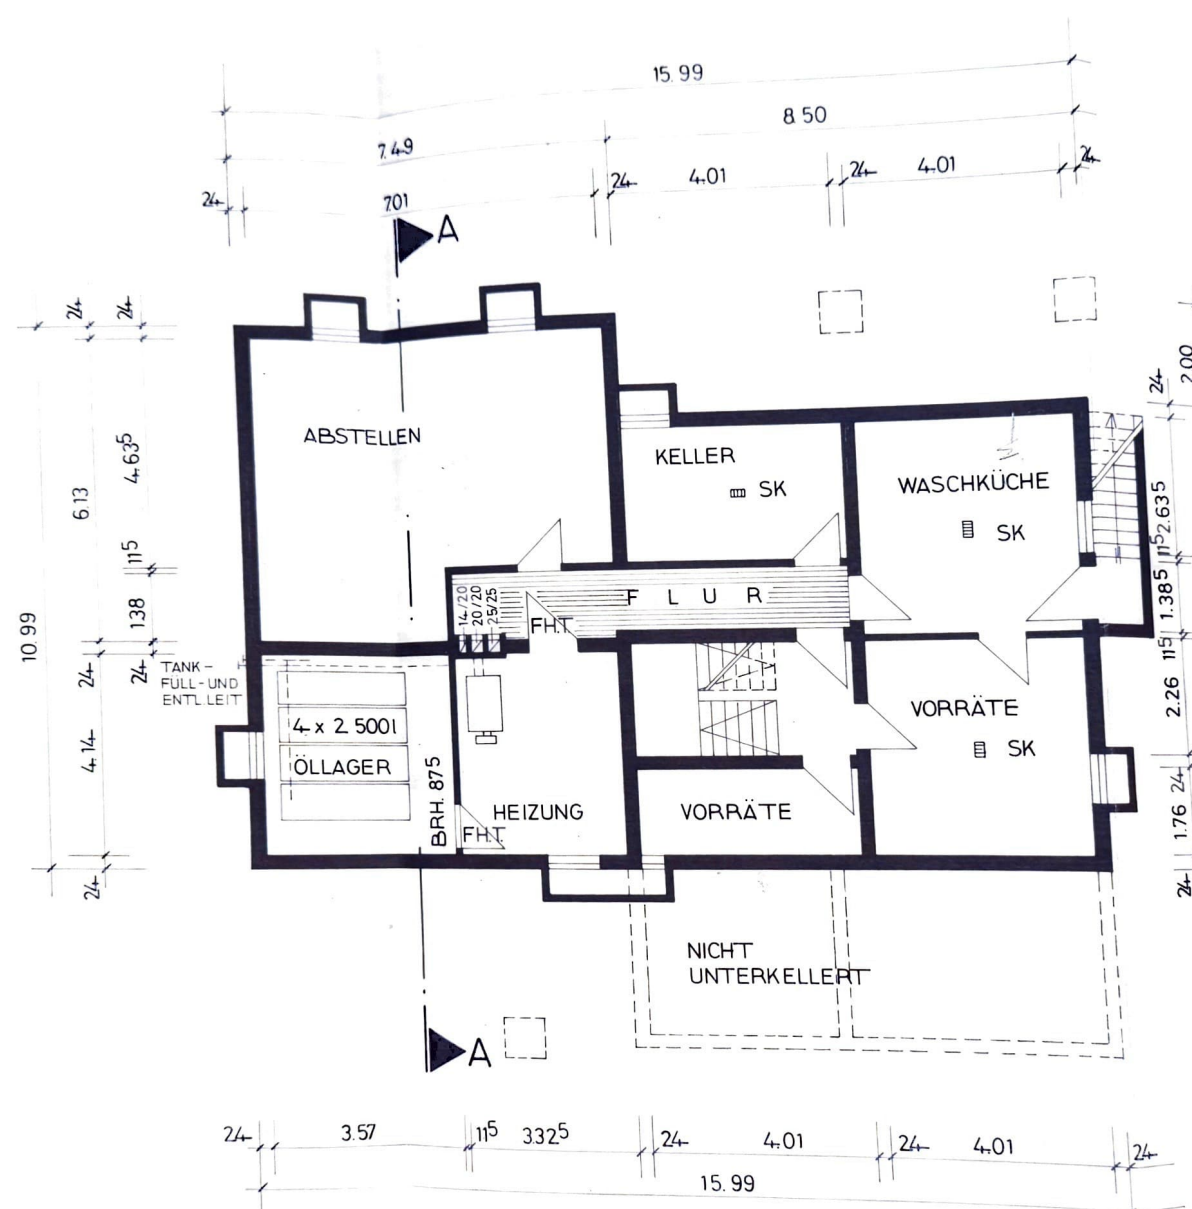

M 1 : 100

ANERKANT
OBERSONTHEIM, DEN 20.5.78
BAUHERR:



Stefan Faul
GEFERTIGT
MÖCKMUHL, DEN 185.78
ARCHITEKT:


**FREIER ARCHITEKT
ERICH WINDMÖLLER
BAUINGENIEUR (GRAD.)
KIRCHFELDSTR. 9 · TEL. 079 43 / 5 97
7109 JAGSTHAUSEN
MÖHLGASSE 9 · TEL. 0 62 98 / 18 93
7108 MÖCKMUHL**

E. Windmüller


UNTERGESCHOSS

GRENZE

BAULINIE

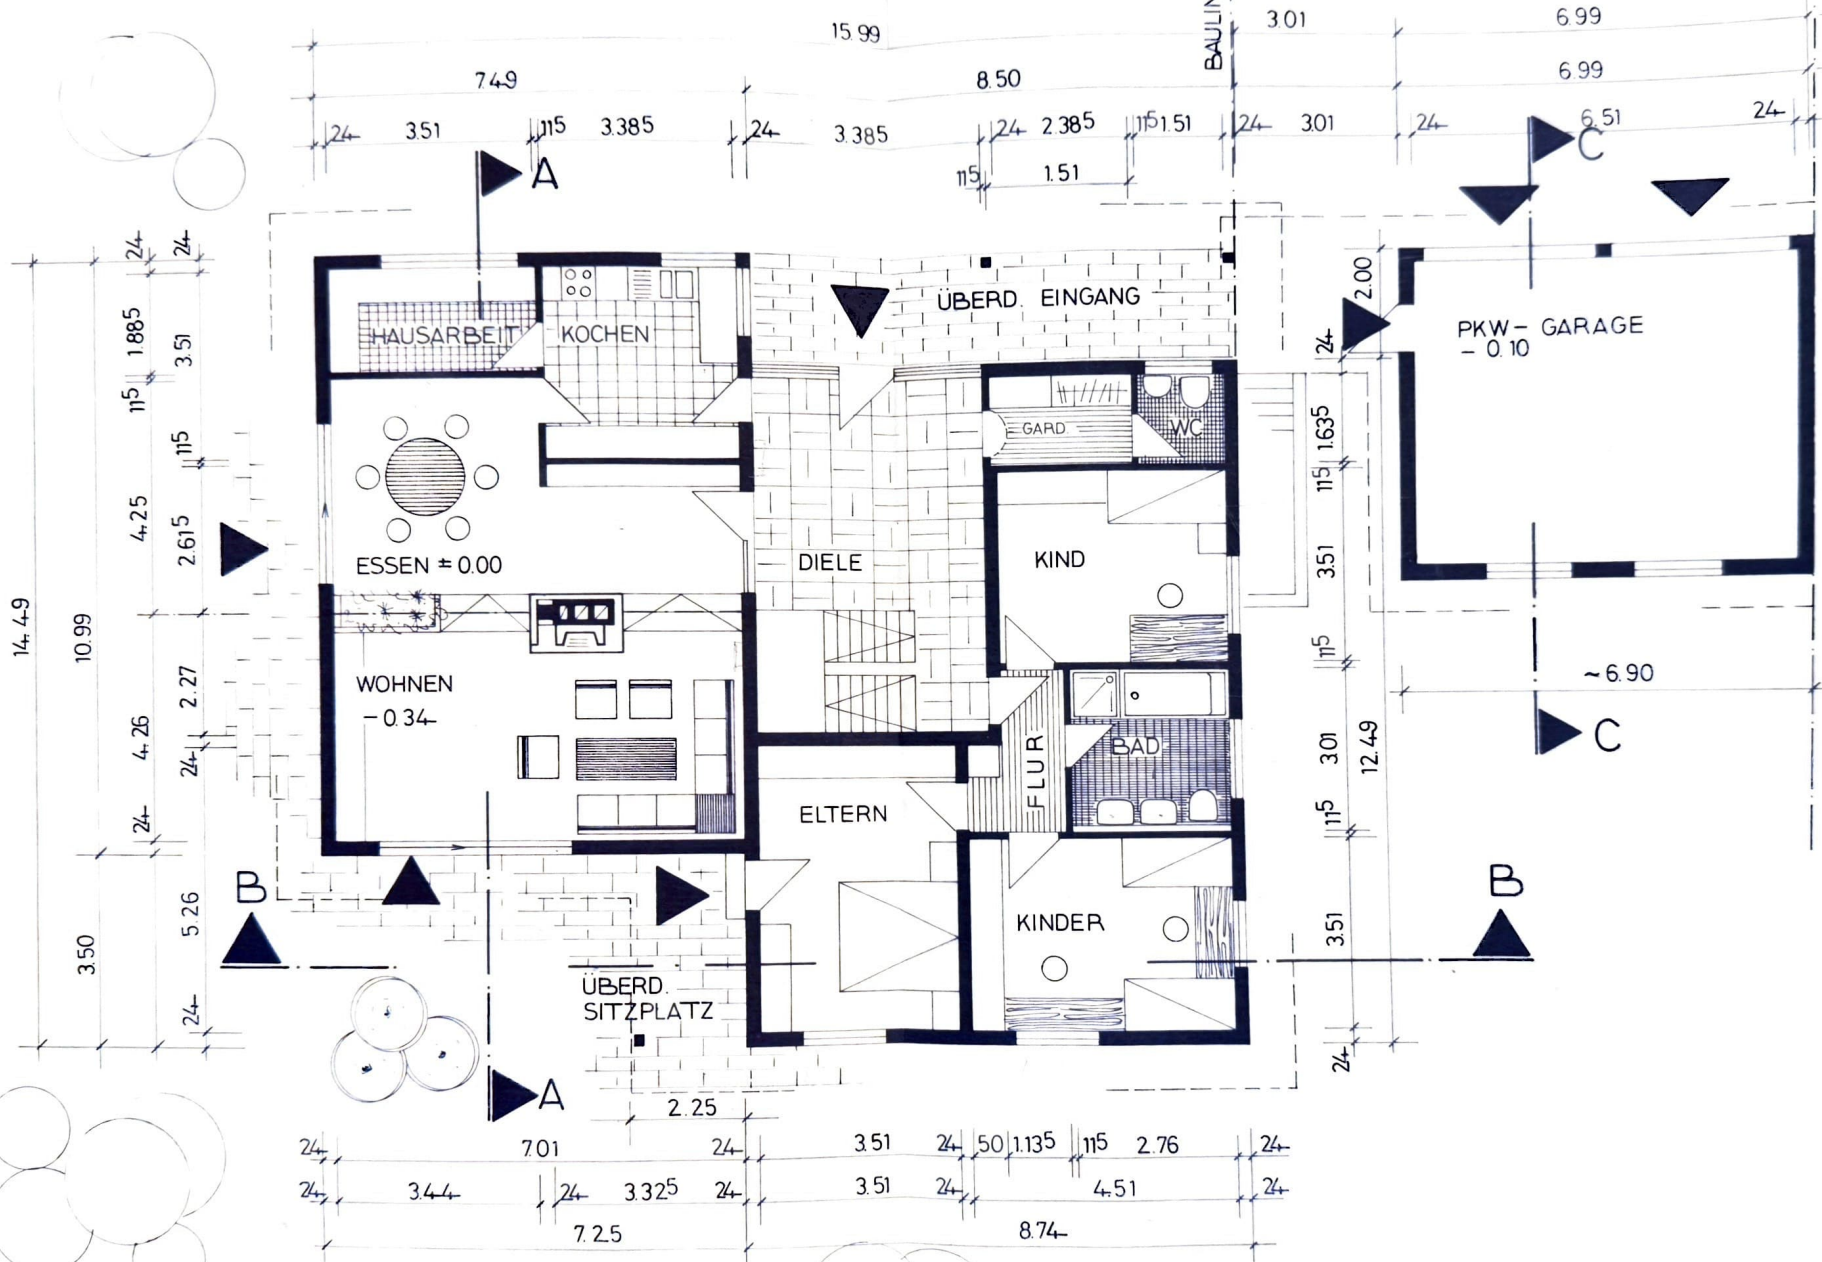

ERDGESCHOSS

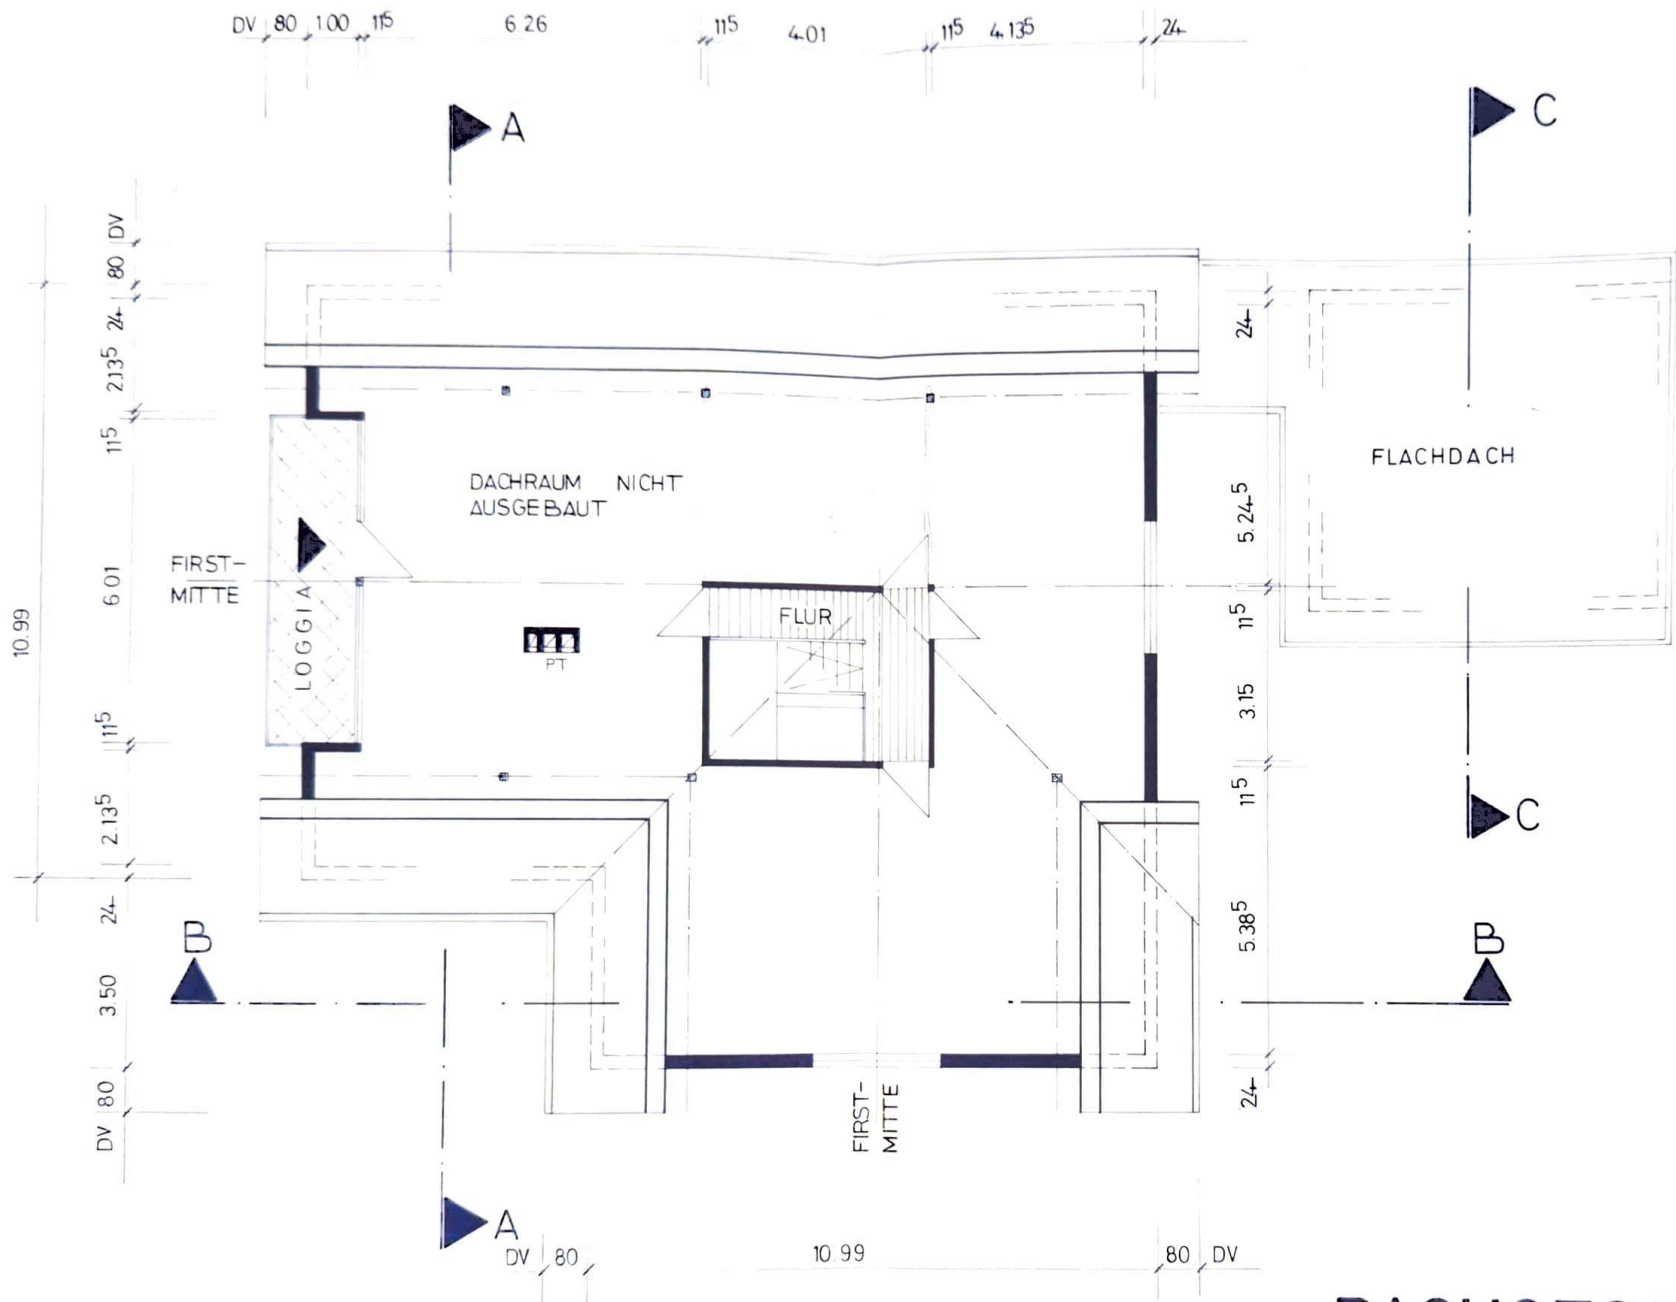

DACHGESCHOSS