


Wohnfläche

Wohnen/ Essen/ Kochen	41.21 qm
Flur 1	3.84 qm
WC	5.10 qm
Abst.	3.18 qm
Schlafen 1	25.83 qm
Schlafen 2	12.57 qm
Flur 2	12.54 qm
Bad 1	8.74 qm
Sauna	4.76 qm
Abst./HZG	10.47 qm
Empore	9.93 qm
Schlafen 3	9.30 qm
Bad 2	4.00 qm
	151.47 qm
Dachterrasse (21.20qm, F=50%)	10.60 qm
Terrasse (16.50, F=50%)	8.25 qm
	170.32 qm

Haustyp D



Ansicht links

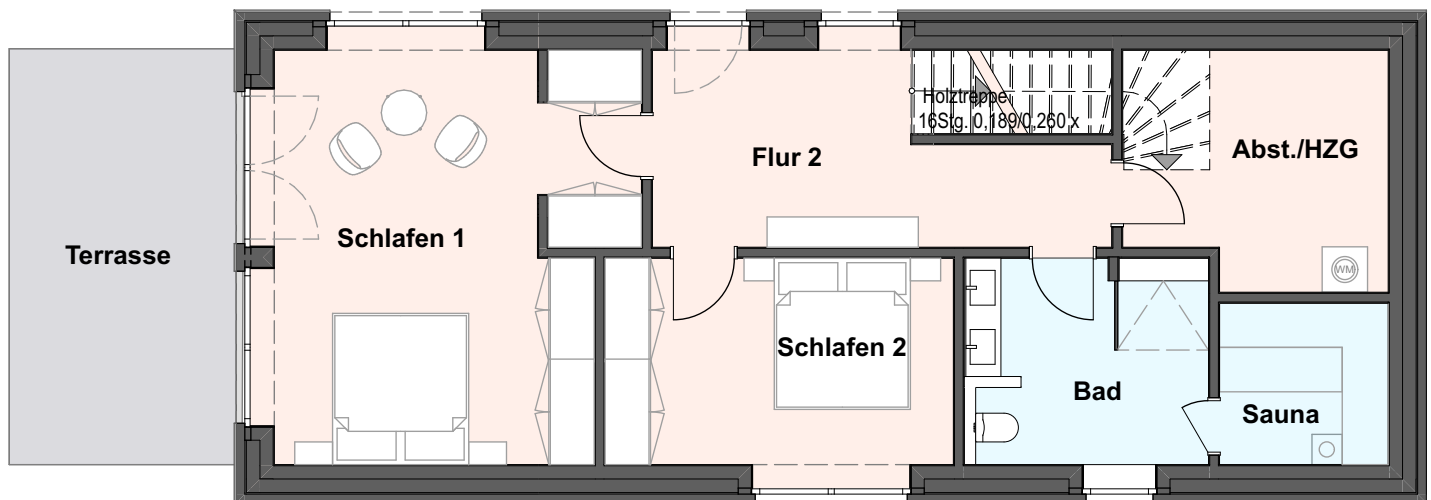

Untergeschoss

Änderungen vorbehalten. Die Einrichtungsbeispiele sind nicht verbindlich. Sie dienen lediglich der Veranschaulichung.