




ANSICHT STRAÙE

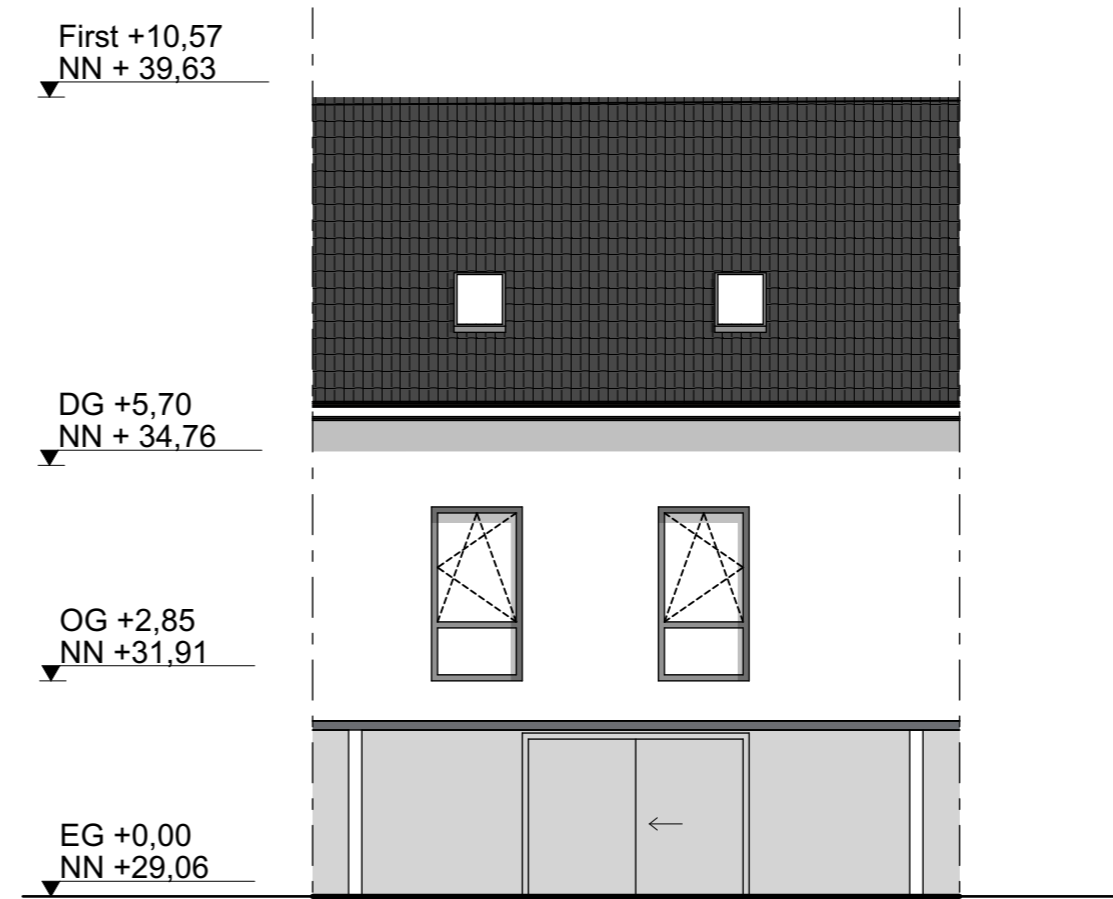

ANSICHT GARTEN

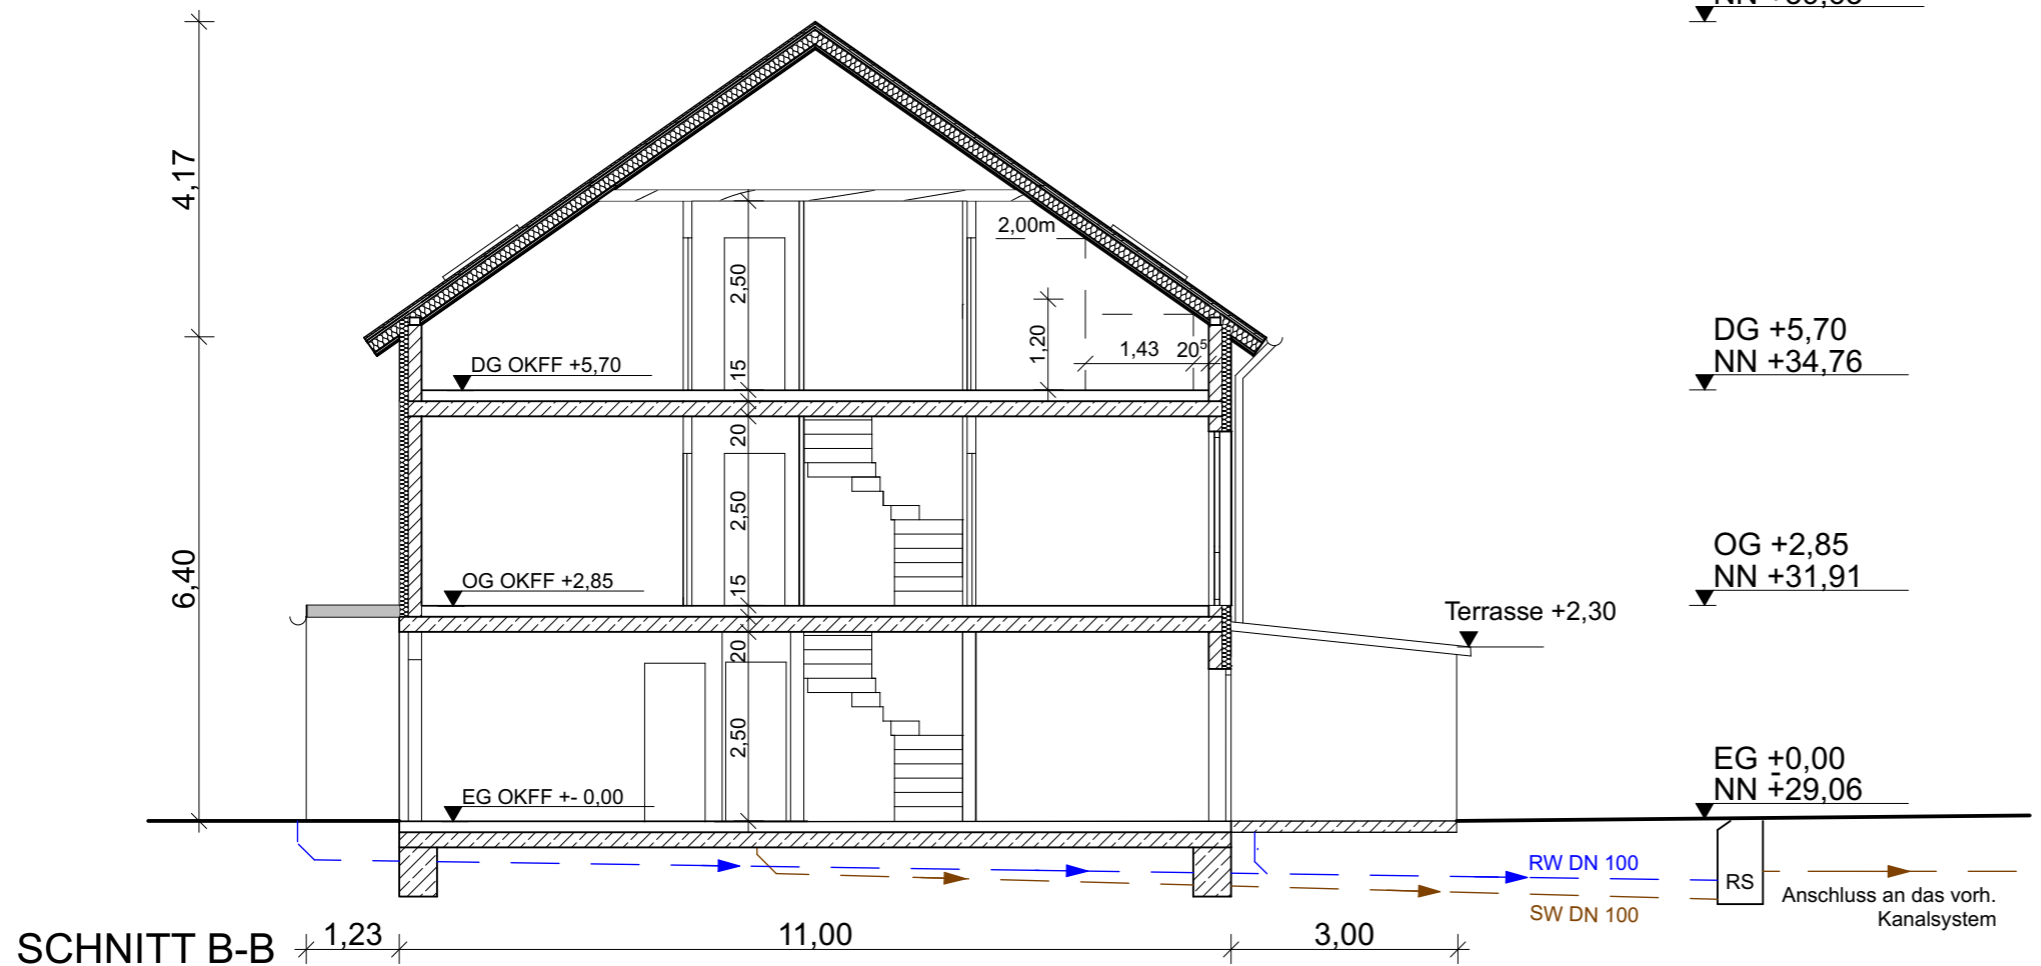

SCHNITT B-B

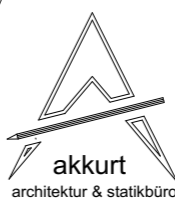 <p>akkurat architektur & statikbüro</p> <p>Ruhrorter Str. 22 47059 Duisburg TEL: 0203 / 80700180 E-Mail: info@akkuratbau.de</p>	<p>Datum: 25/03/2024</p> <p>Bearbeiter: DISBUDAK</p> <p>Änderungen: —</p> <p>Index: 2</p> <p>Maßstab: 1:100</p>	<p>Bauvorhaben : NEUBAU EINES EINFAMILIENHAUSES MIT GARAGE</p> <p>Stolze-Schrey-StraÙe 2A 47198 Duisburg</p> <p>Gemarkung: Homberg Flur: 32 Flurstück: 114</p>
	<p>Bauherr _____</p> <p>Fachplaner _____</p>	<p>Planinhalt : Ansicht StraÙe, Ansicht Garten Schnitt B-B</p> <p>Bauherr : KS Bau GmbH Ruhrorter Str. 22 47059 Duisburg</p>