

M.A. Architekt Felix Klumpp  
Dipl.- Ing. [FH] Peter Klumpp

In der Illbach 2-4  
D - 56412 Heiligenroth

T.: +49 [0] 2 60 2 | 95 90 69  
F.: +49 [0] 2 60 2 | 60 69 5

info@klumpp-architekten.com  
www.klumpp-architekten.com

BAUVORHABEN

Neubau 7-Apartment-Wohnhaus  
Bonhoefferstraße 19

56410 Montabaur

GEMARKUNG:	FLUR:	FLUR-ST.:
Montabaur	6	1872/191

BAUHERR

T, T & T GbR  
vertr. d. Herr Fidan Dervishaj  
Hunsrückstraße 5  
56410 Montabaur

PROJEKT - N°	DATUM
2020.28	14.12.2022


PLANUNGSSTUFE	INDEX
	A

PLANTITEL	MASSTAB
Kellergeschoss	1:100

<input checked="" type="checkbox"/> GRUNDRISS	<input type="checkbox"/> ANSICHTEN
<input type="checkbox"/> SCHNITT	<input type="checkbox"/> DETAIL

Architekt

Bauherr

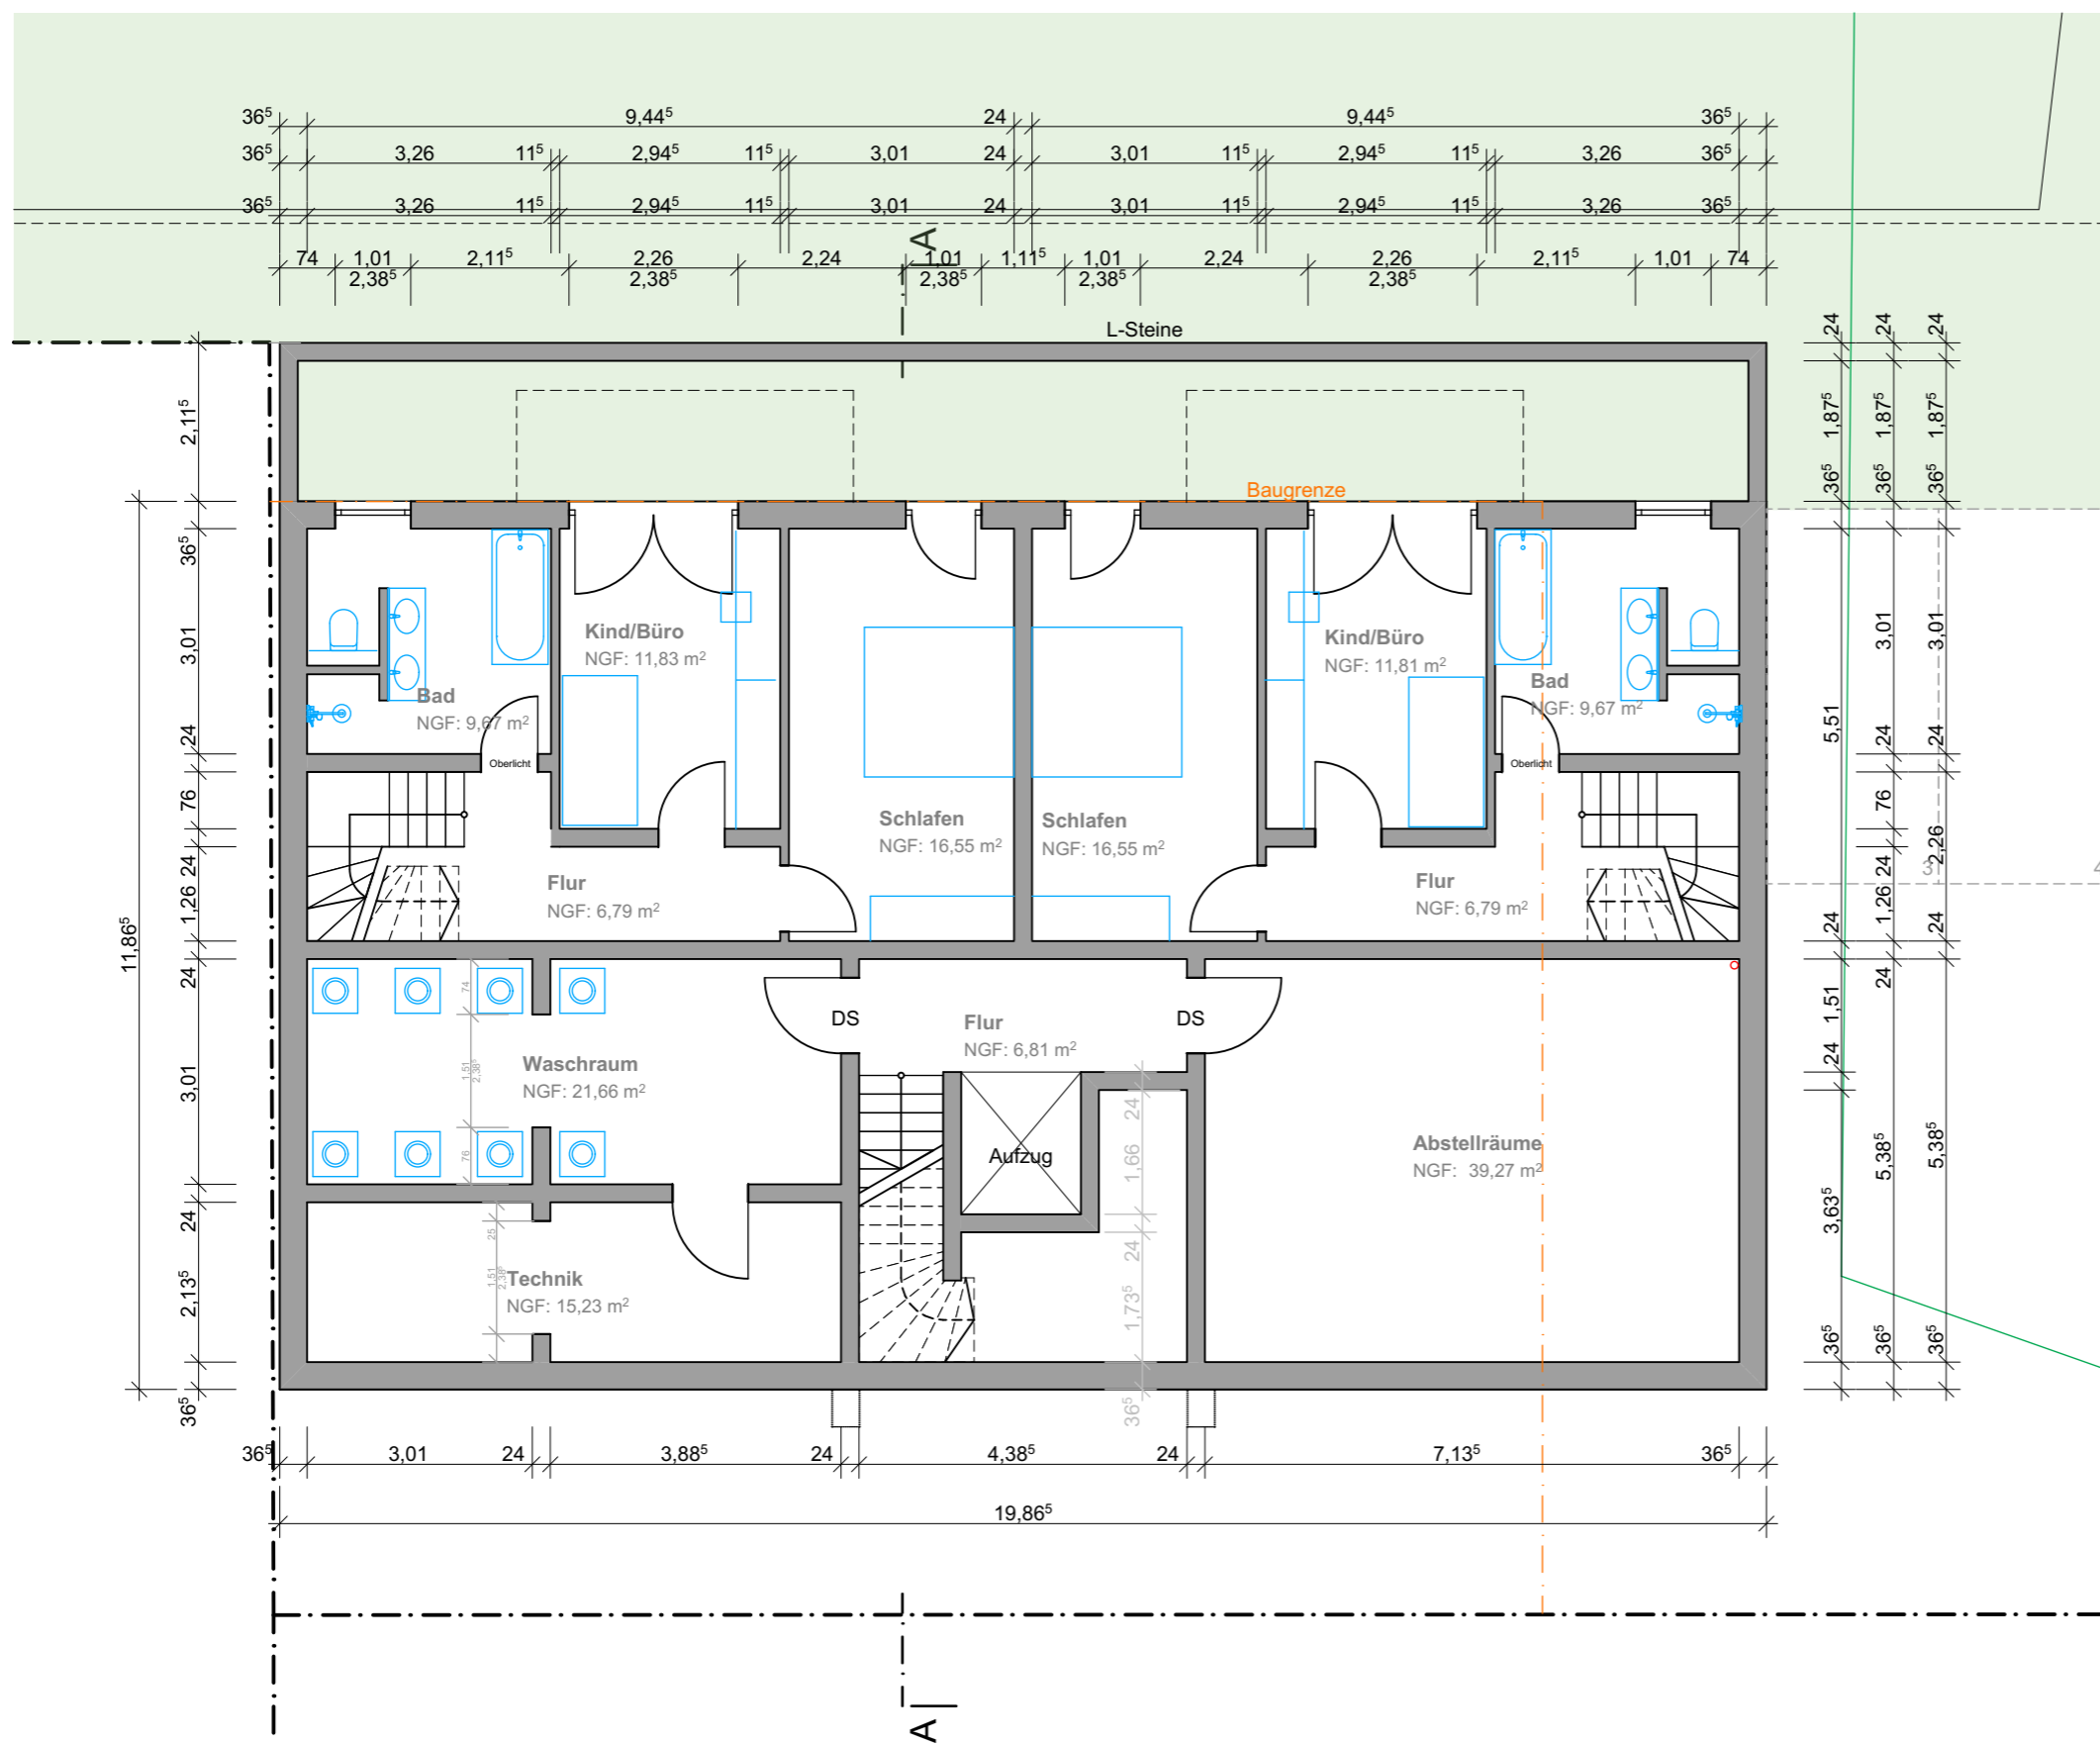

KELLERGESCHOSS