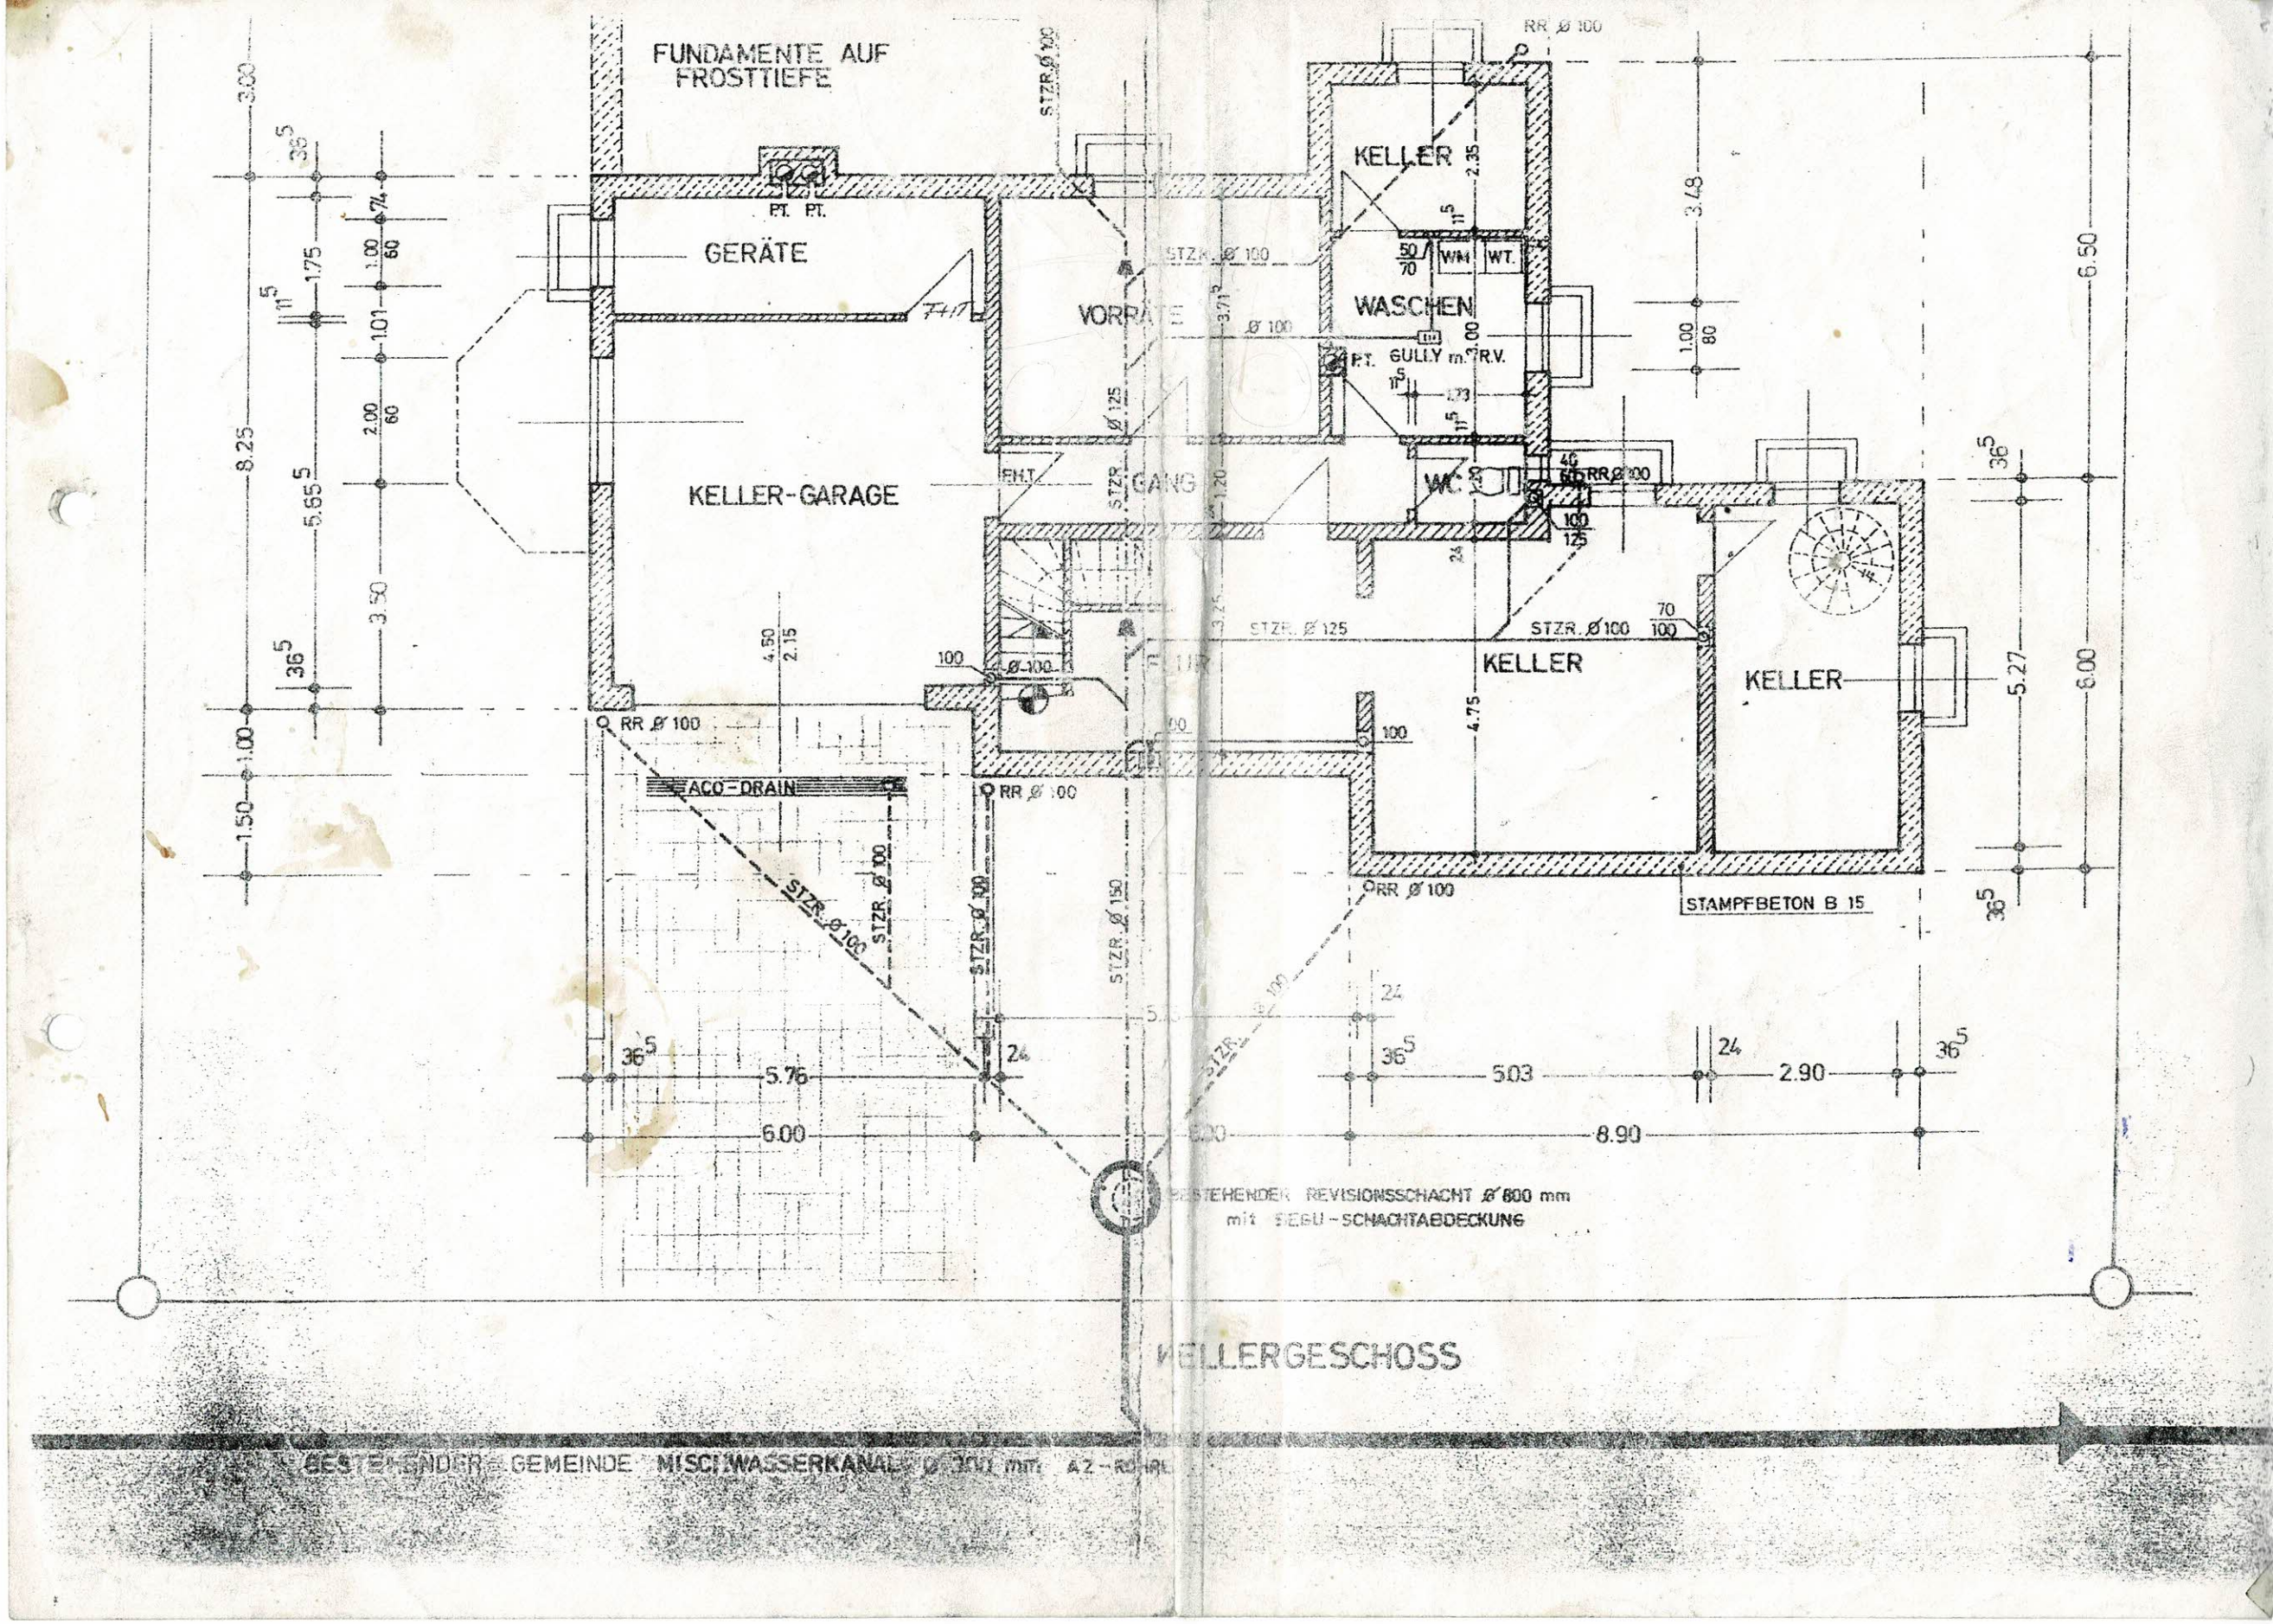
FUNDAMENTE AUF FROSTTIEFE
GERÄTE
KELLER-GARAGE
VORRÄUME
GANG
KELLER
WASCHEN
WC
KELLER
KELLER
PT. PT.
PT. GULLY m. R.V.
WM
WT.
RR Ø 100
STZR. Ø 100
STZR. Ø 125
STZR. Ø 150
ACO-DRAIN
STAMPFBETON B 15
3.00
8.25
5.65
3.50
1.50
4.50
2.15
5.76
6.00
2.35
3.48
1.00
6.50
5.27
6.00
4.75
5.03
2.90
8.90
36.5
11.5
1.75
1.01
2.00
1.00
74
60
80
24
BESTEHENDER REVISIONSSCHACHT Ø 600 mm
mit SEBU-SCHACHTABDECKUNG
BESTEHENDER GEMEINDE MISCHWASSERKANAL Ø 300 mm A.Z. - RICHTUNG
KELLERGESCHOSS