

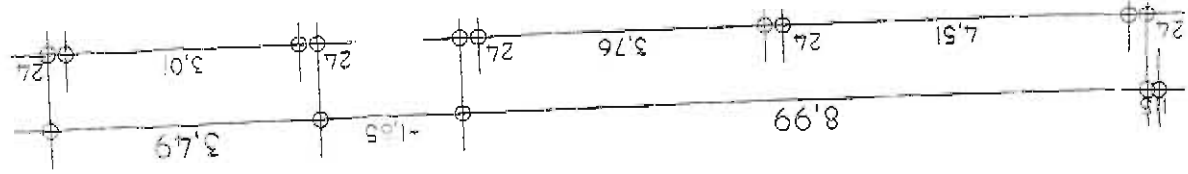
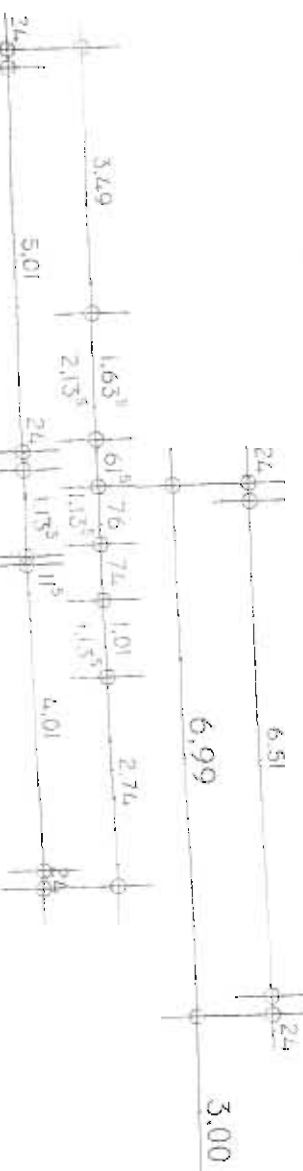
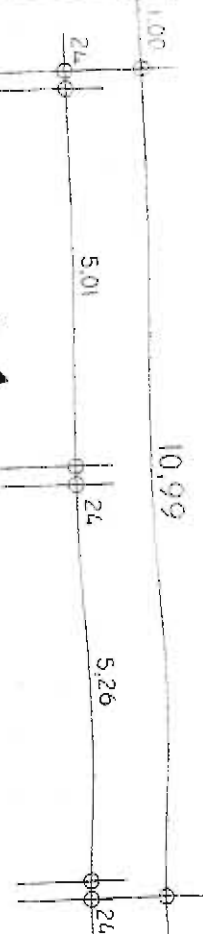
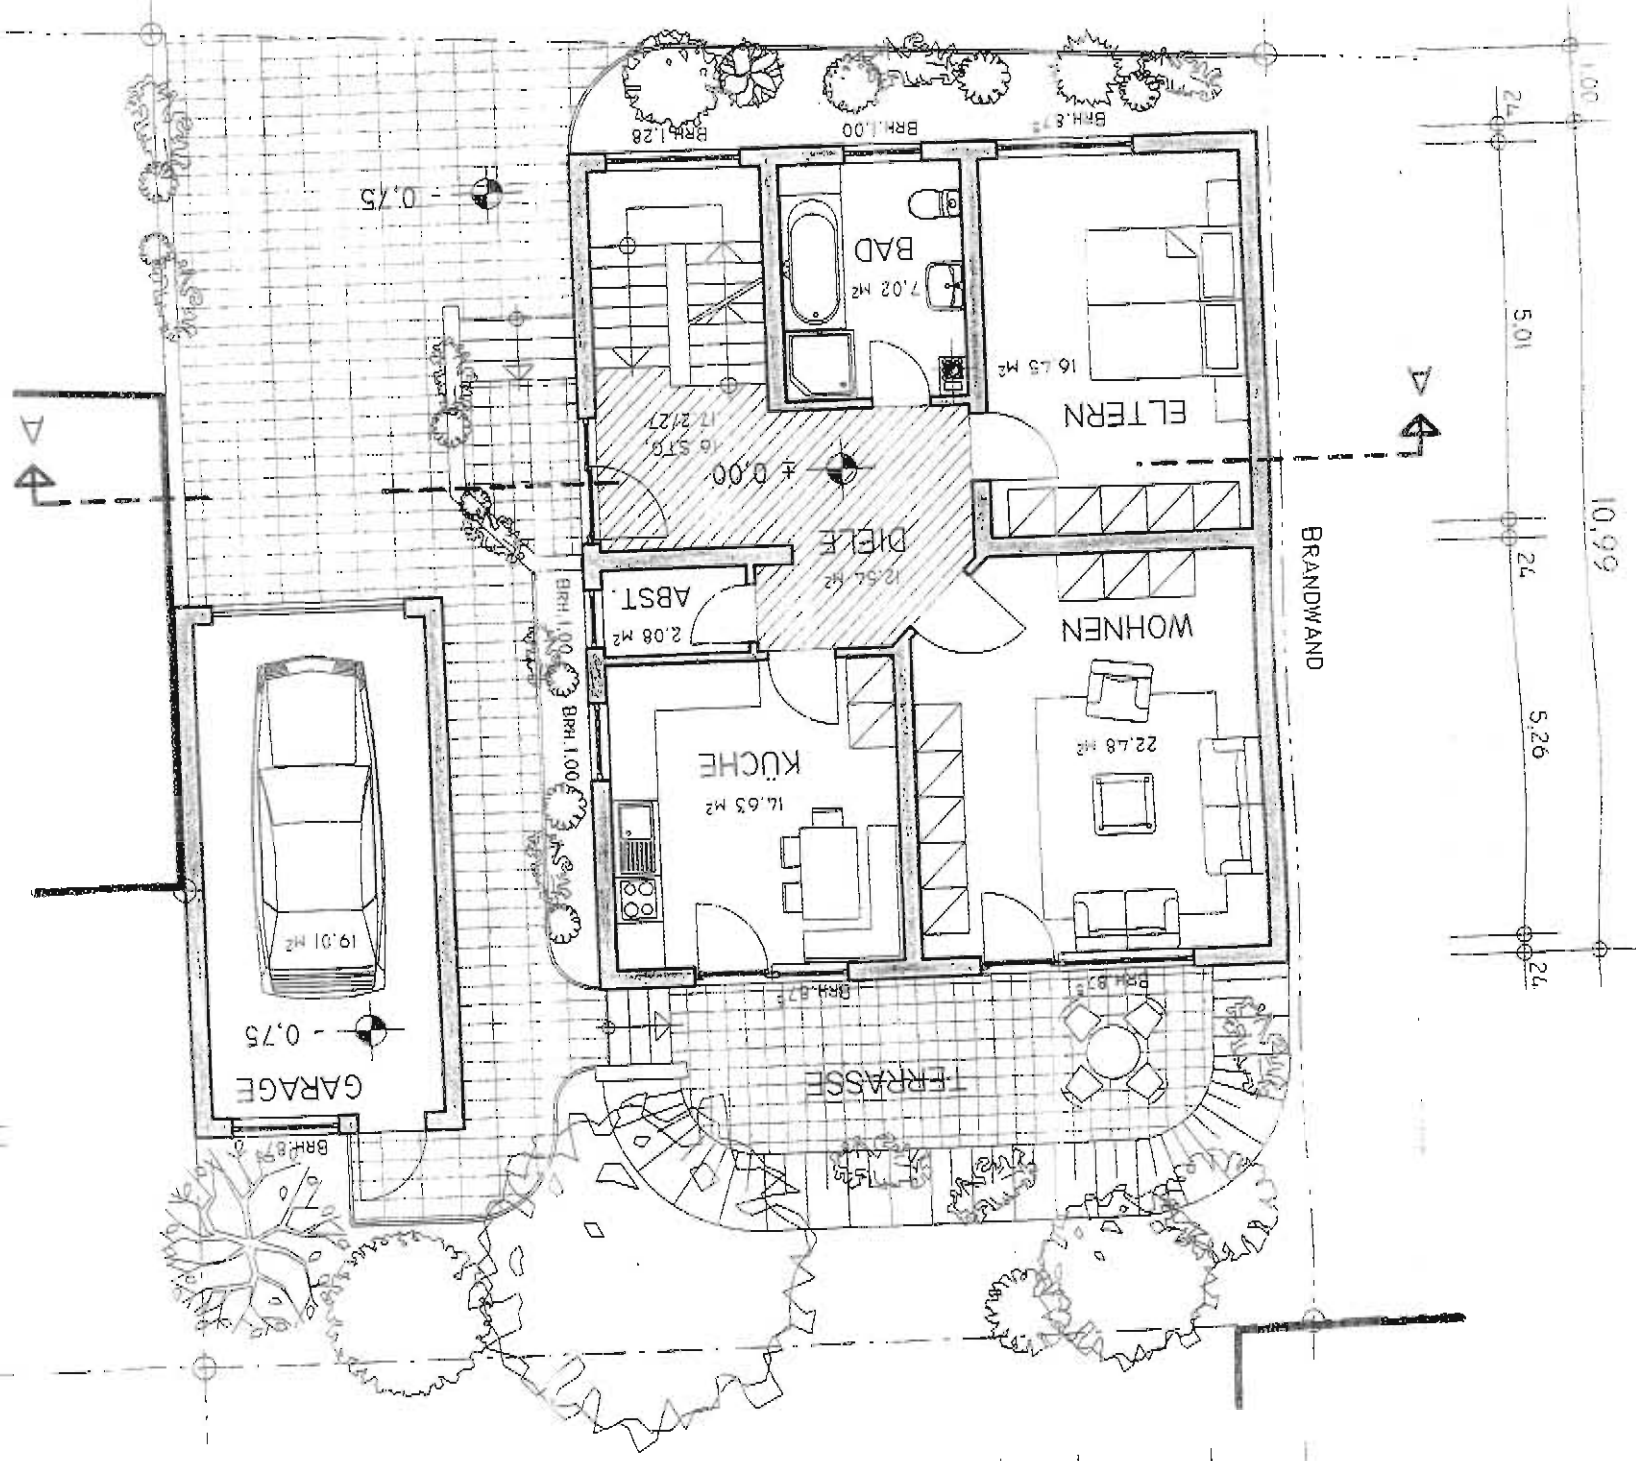


WATTENHEIMER WEG






# ERDGESCHOSS

M = 1 : 100

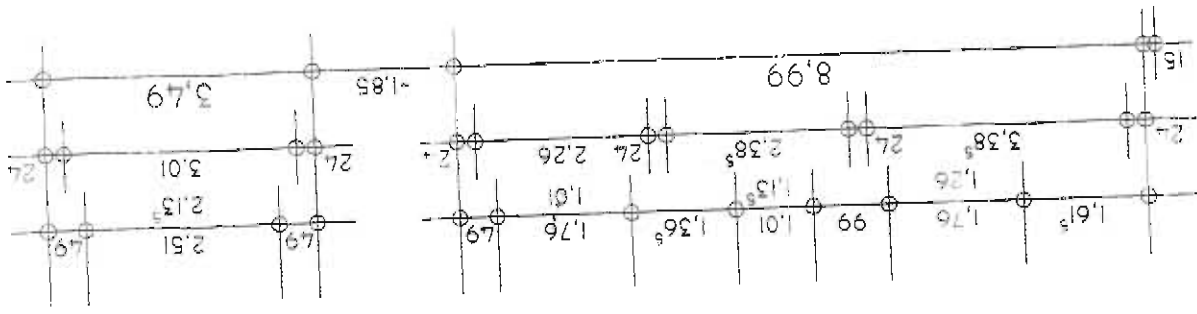

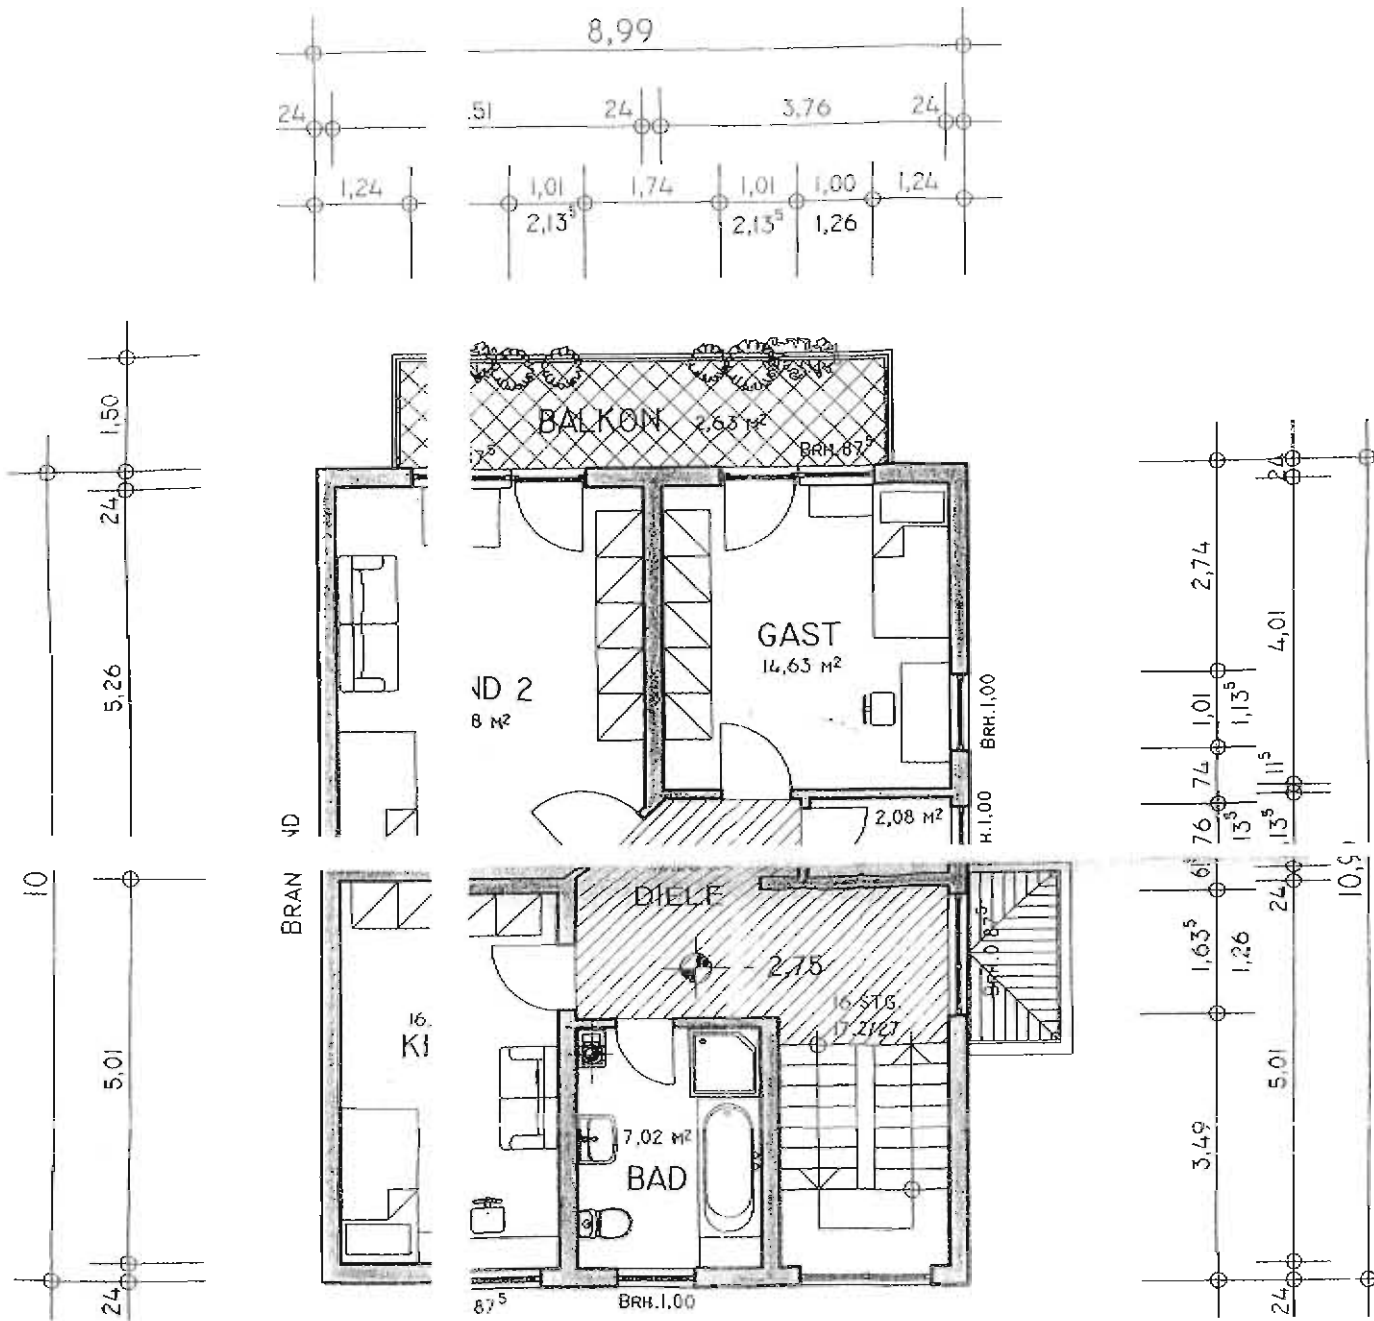

OBE EESCHLOSS M = 1 : 100

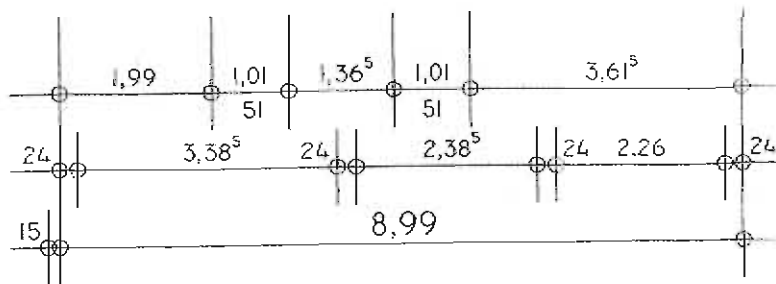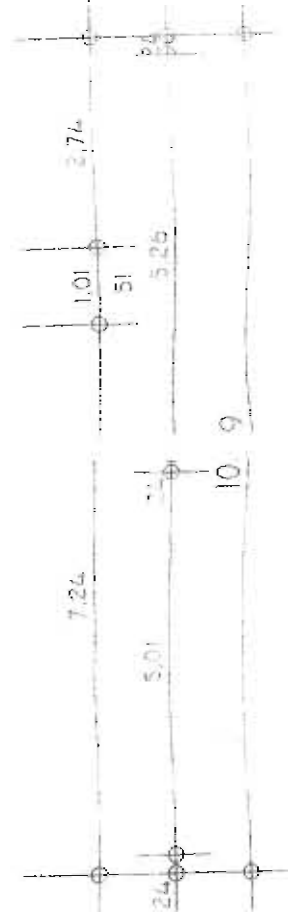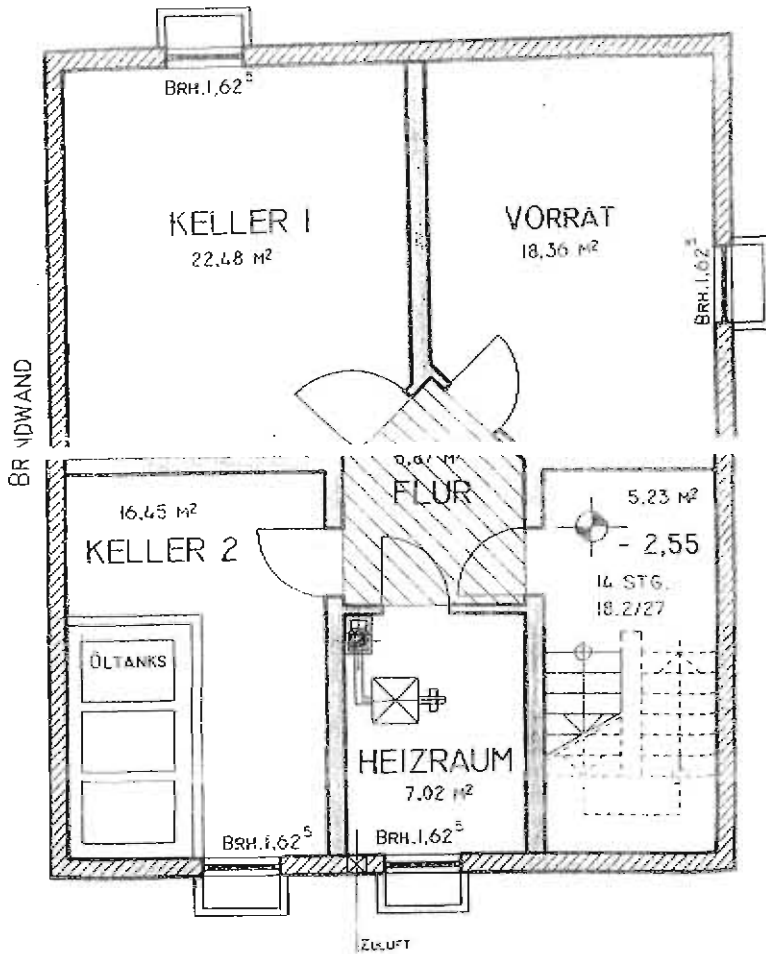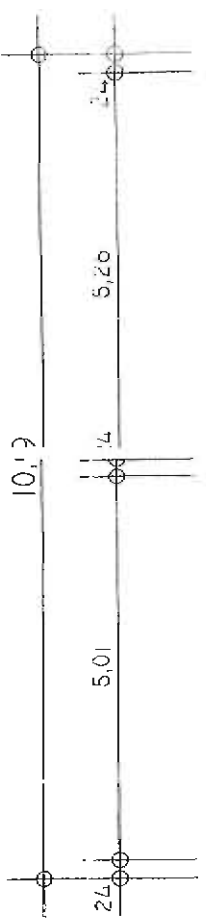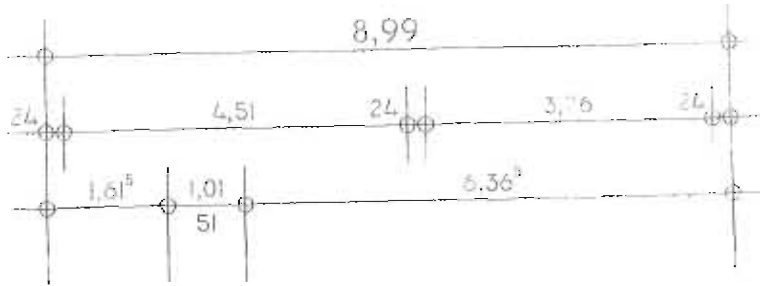


KELLERGESCHOSS M = 1 : 100



WESTANSICHT

M = 1 : 100

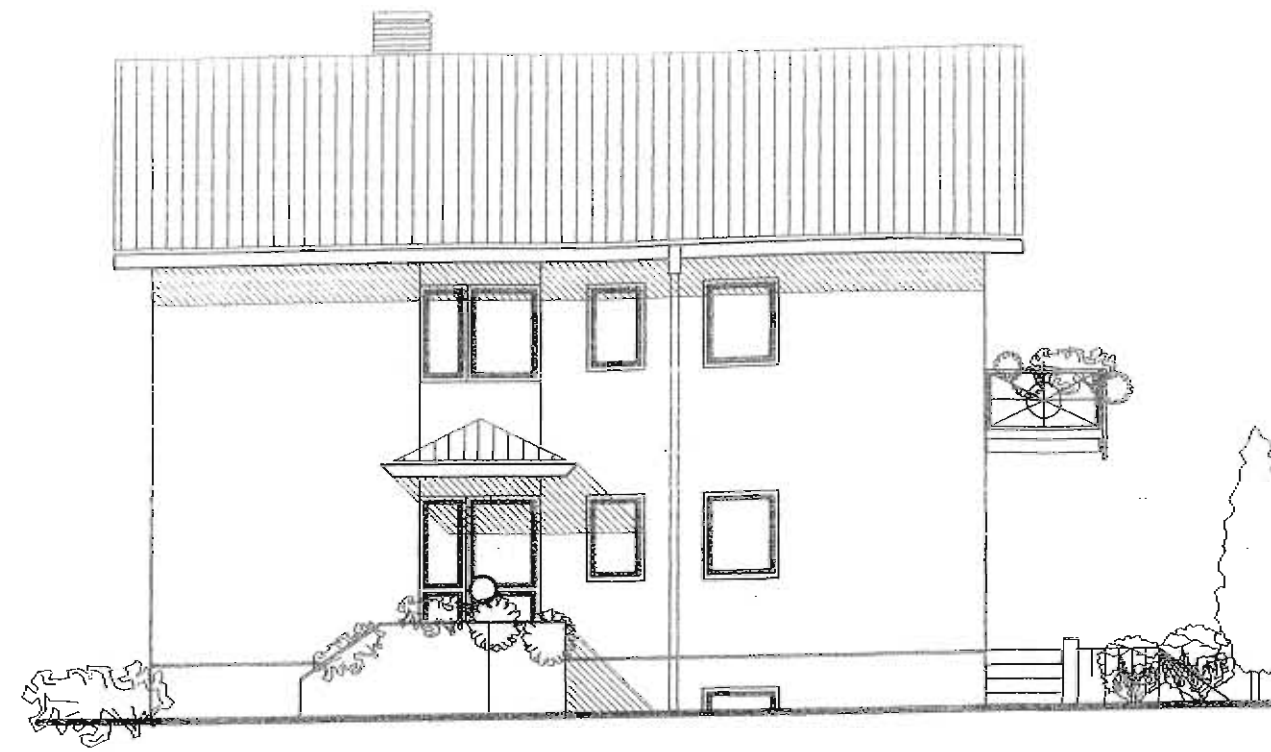


SÜDANSICHT

M = 1 : 100



OSTANSICHT

M = 1 : 100

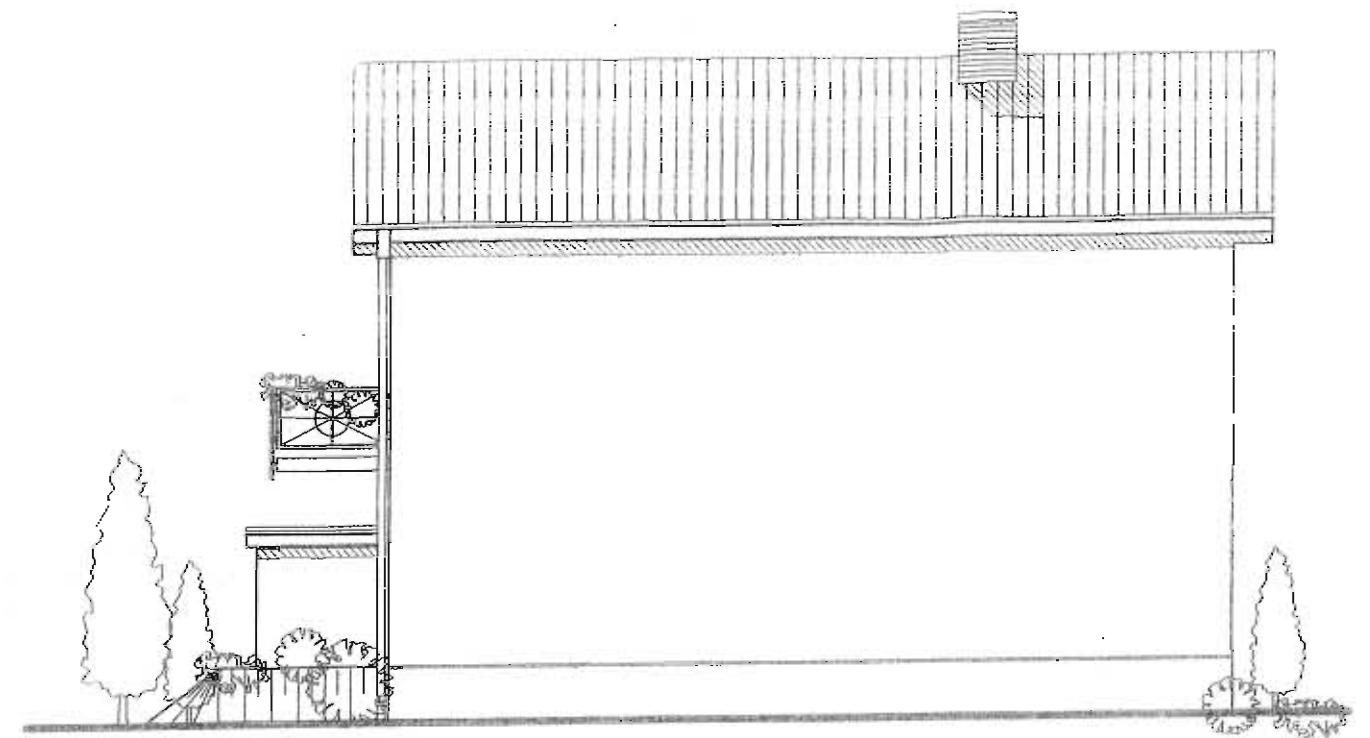

NORDANSICHT

M = 1 : 100