


Dachaufbau

Dachkonstruktion:

zimmernmäßiger Zeltdachstuhl
Fußpfetten, Zangen,
Sparren etc. NHL,
Bemessung laut Statik

Flachdachpfa
Lattung / Kc
regenröhle,
10 mm Dachisol

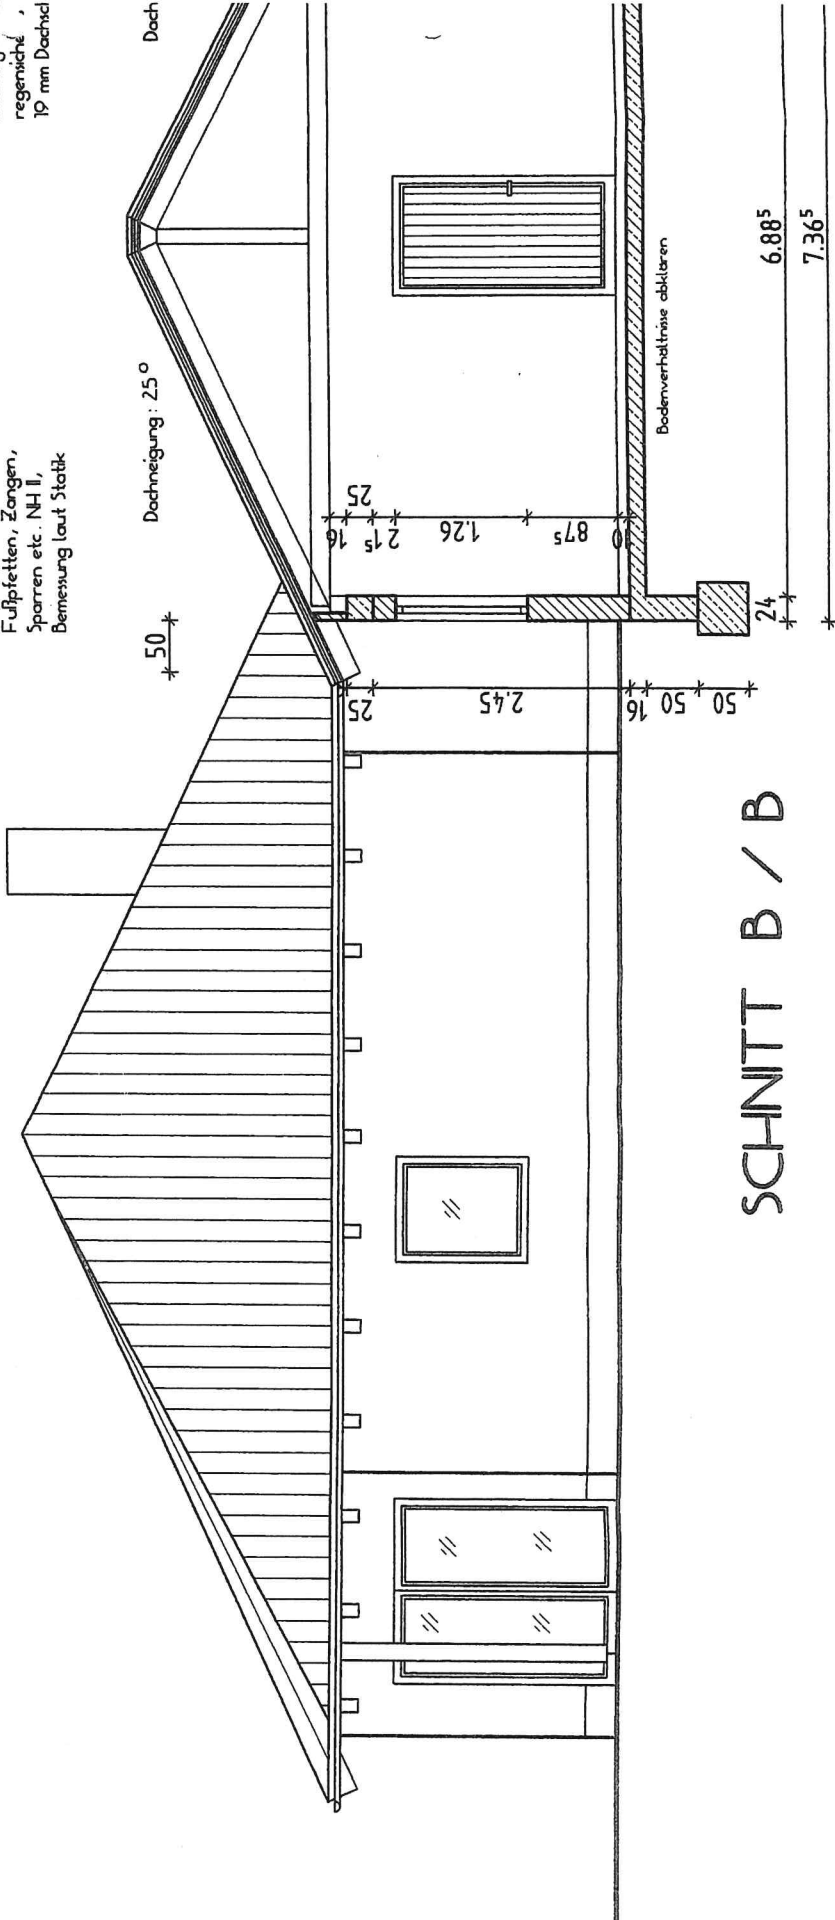

SCHNITT B / B

SÜDANSICHT

N A C

Eingang


BAU

BAU

P I A


Planum

2515Ein

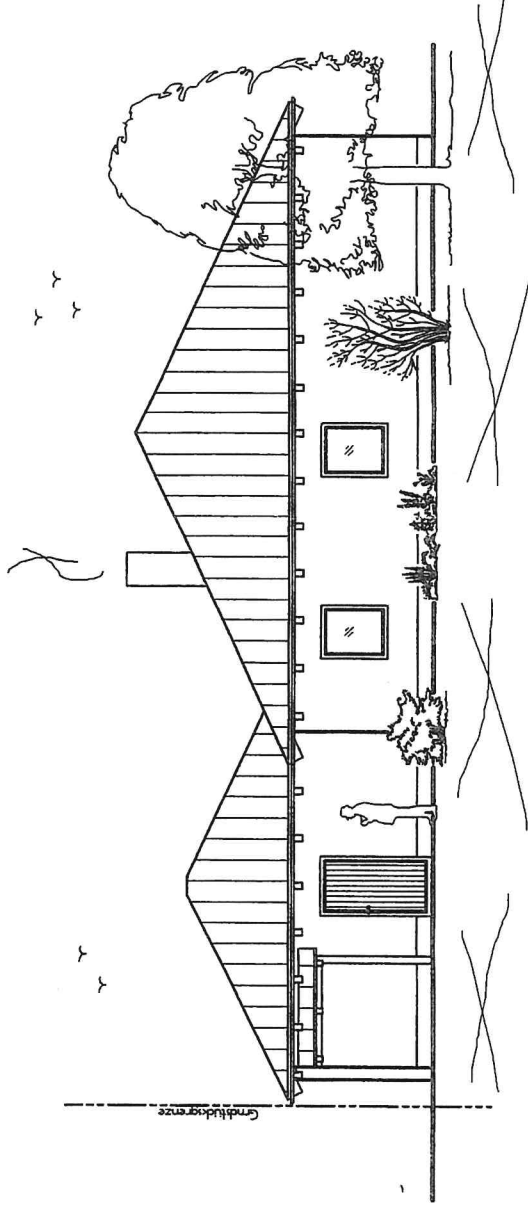


NORDANSICHT

h/k = 1/60 n / 05r

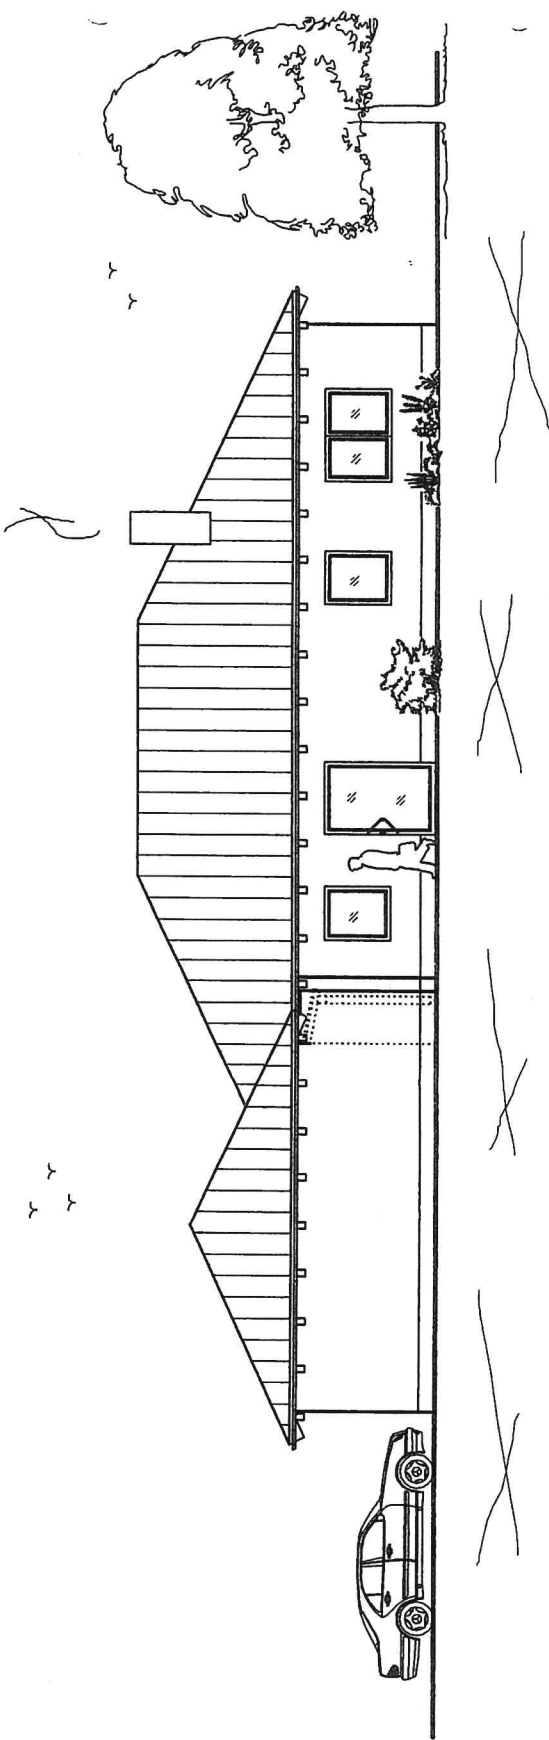


OSTANSICHT

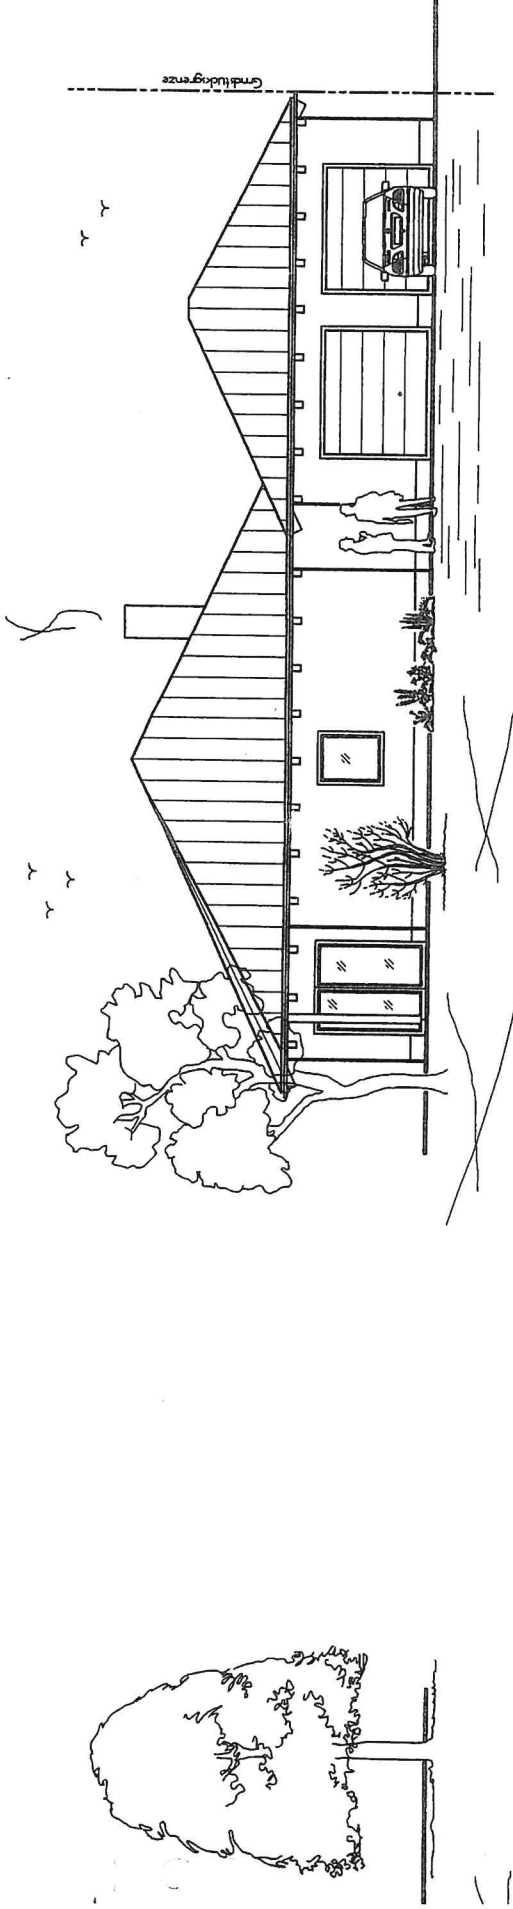


SÜDANSICHT

Handwritten notes and symbols on the right side of the page, including a large 'K' and various small marks.

OSTANSICHT



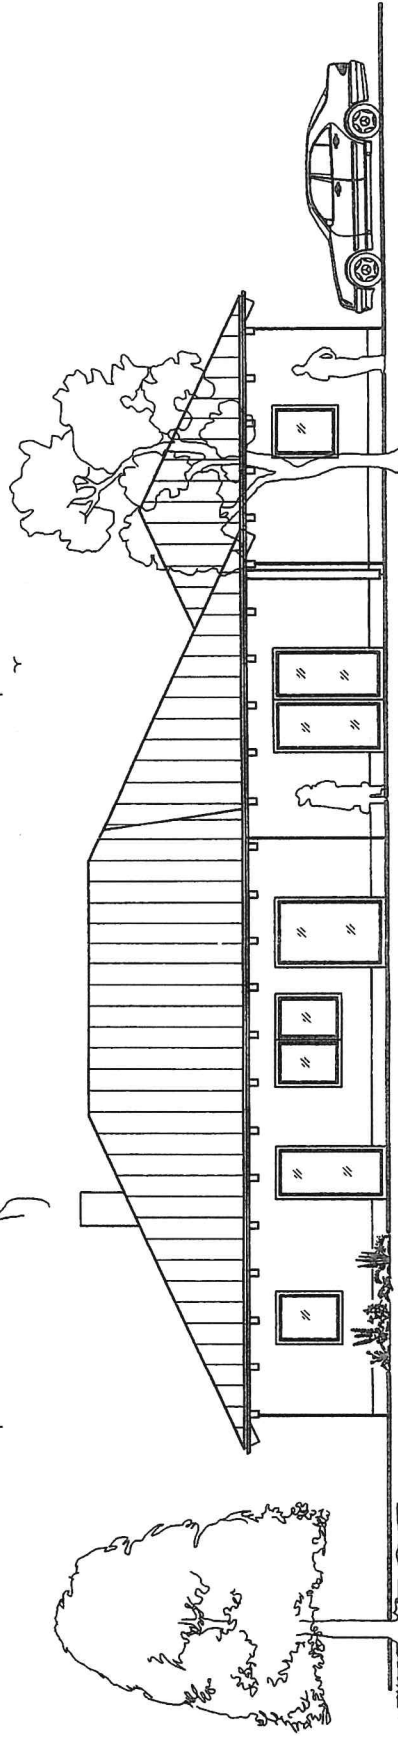


WESTANSICHT

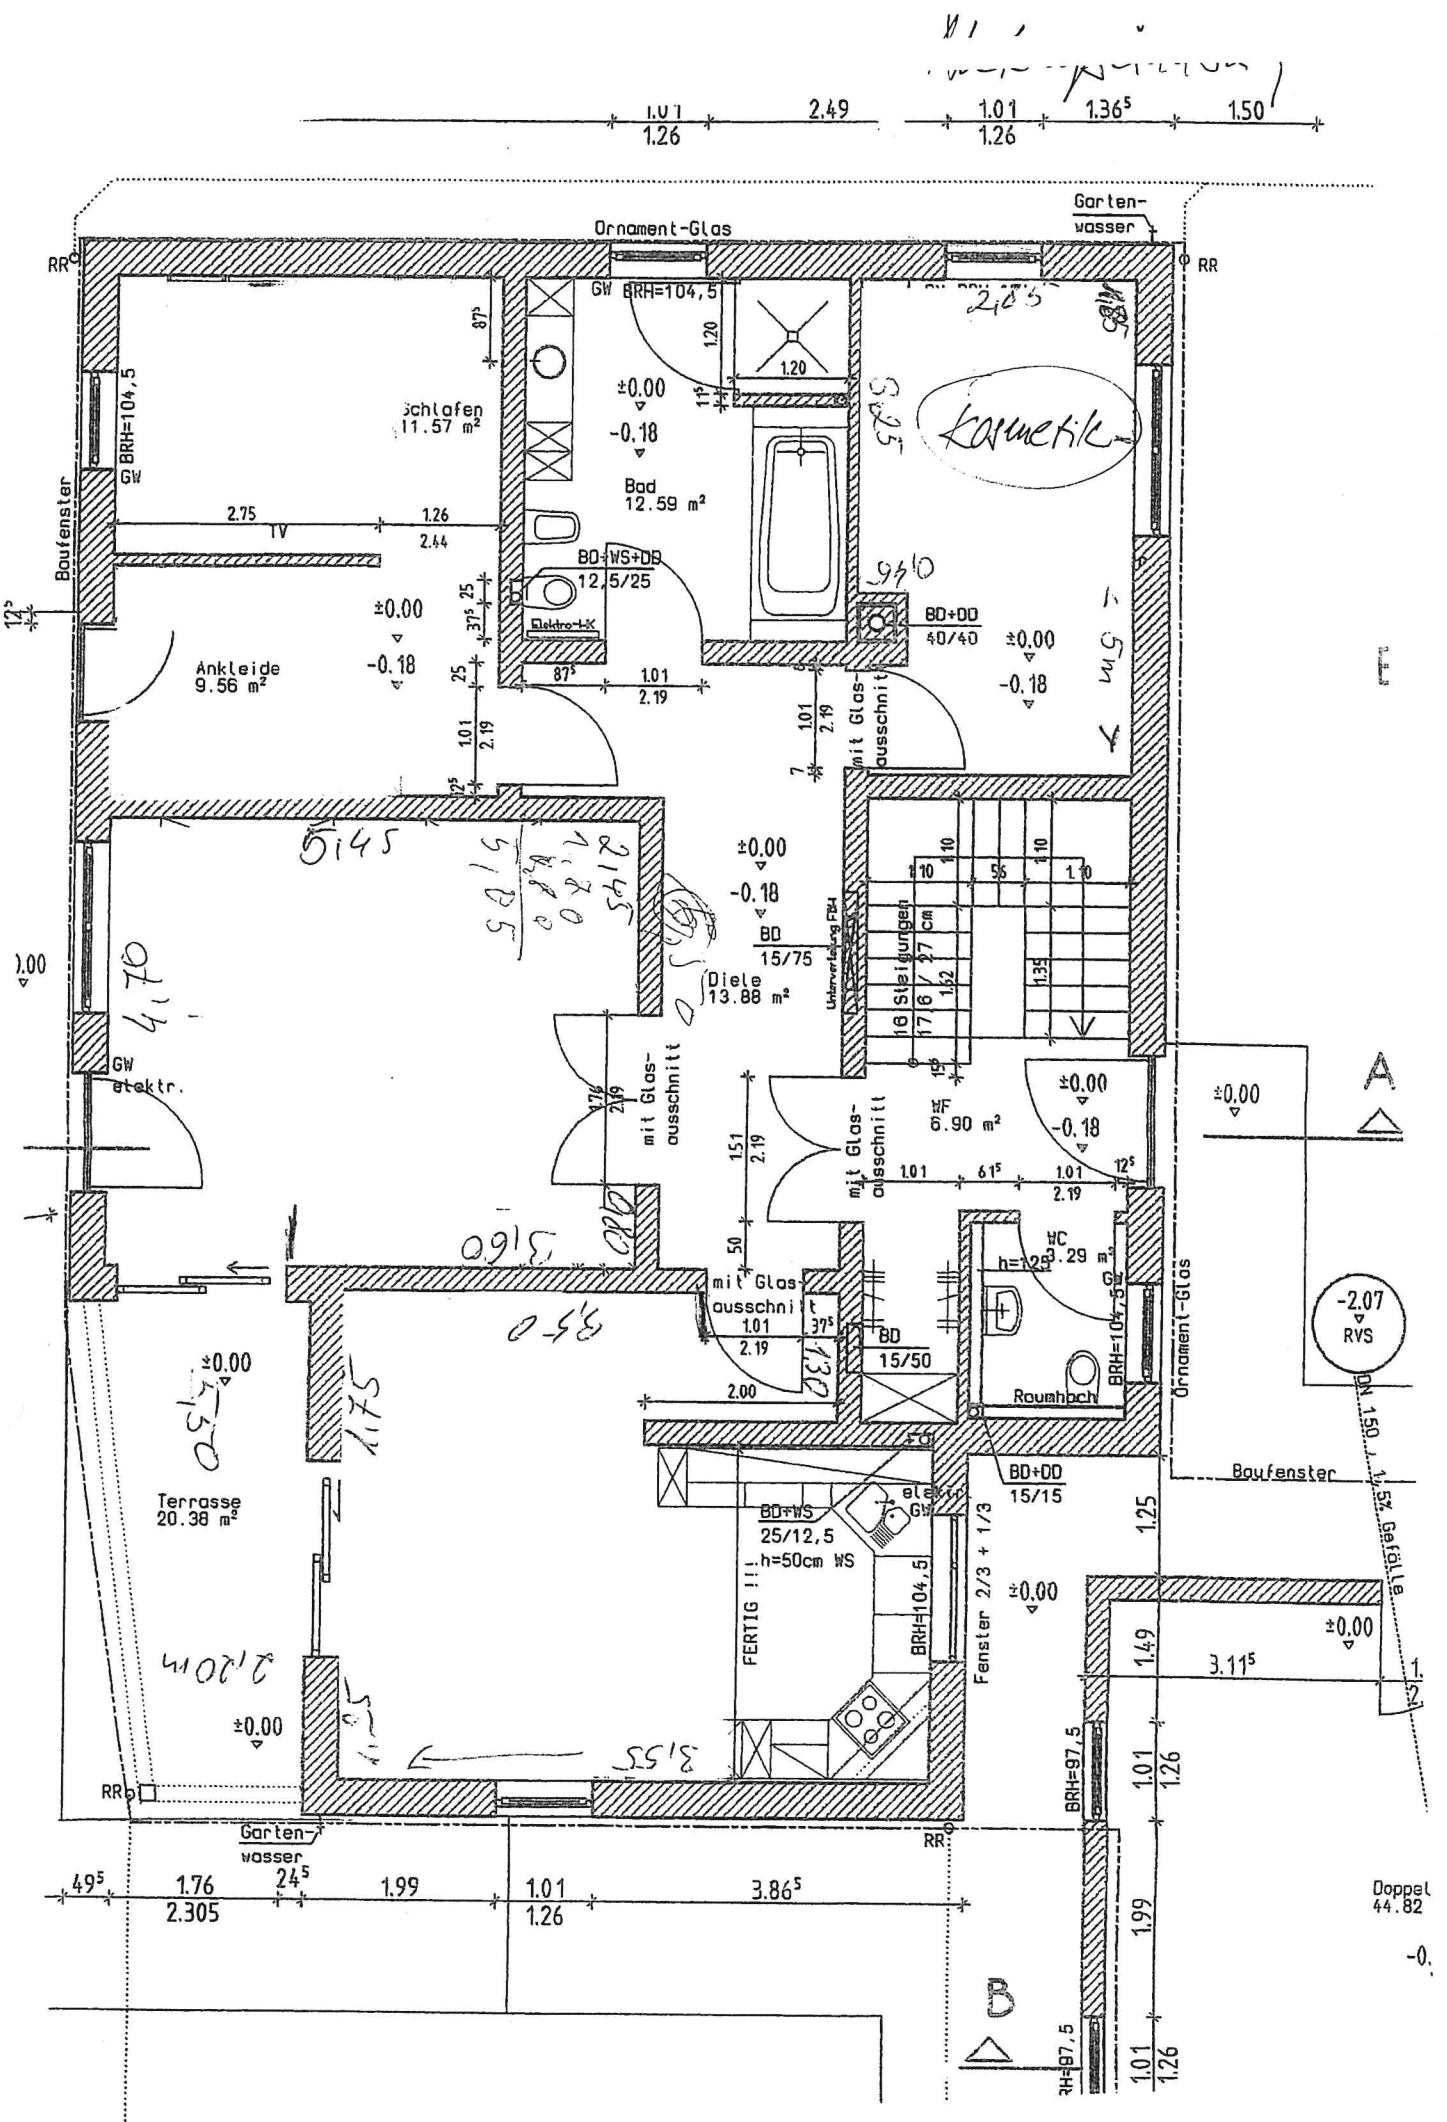



11
1.01 2.49 1.01 1.36⁵ 1.50

1.01 1.26 2.49 1.01 1.36⁵ 1.50

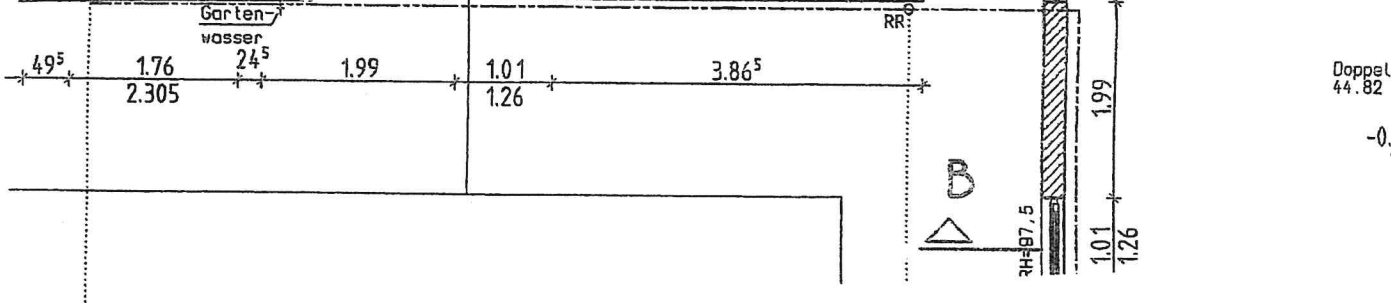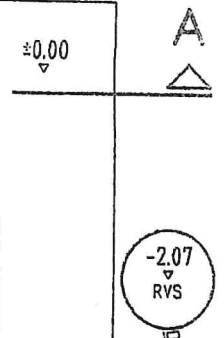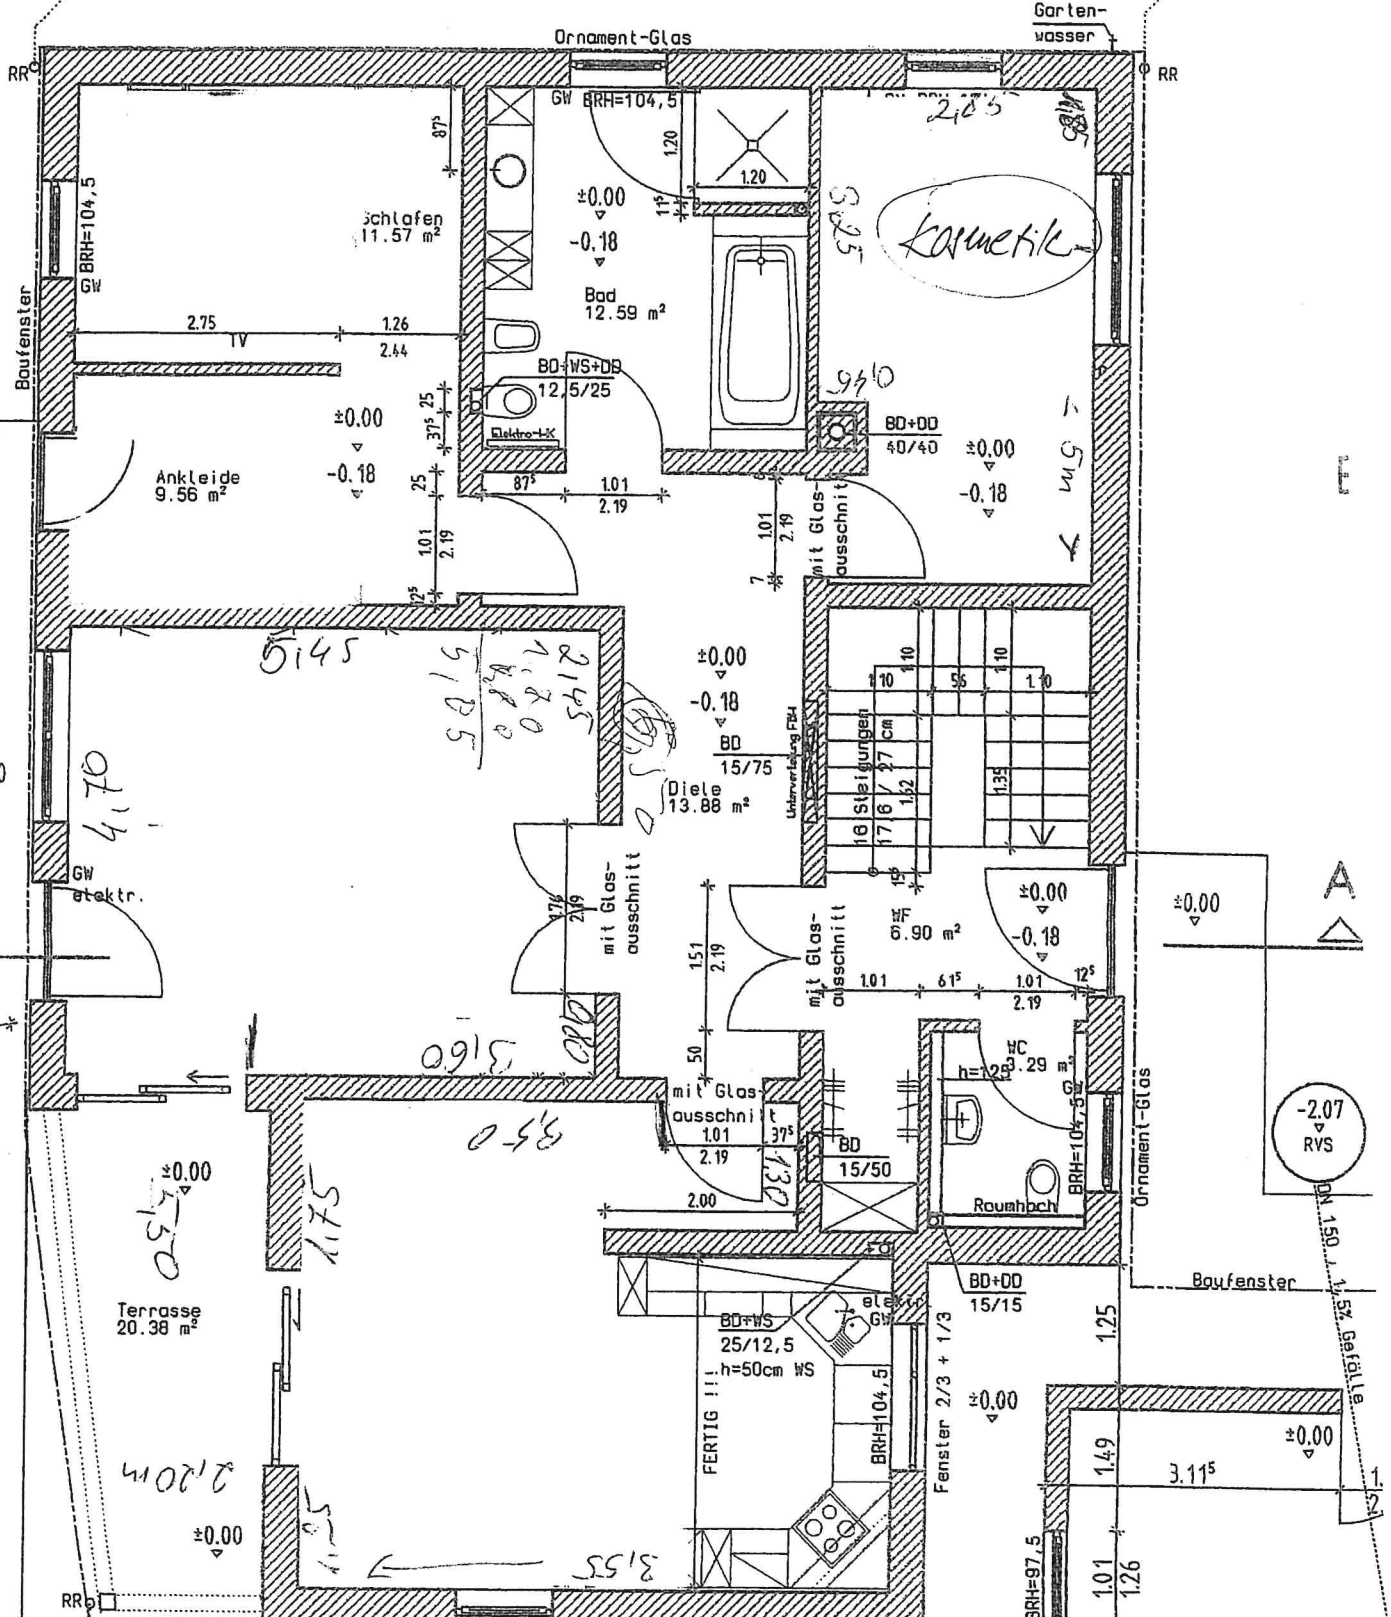


Doppel
44.82

-0.

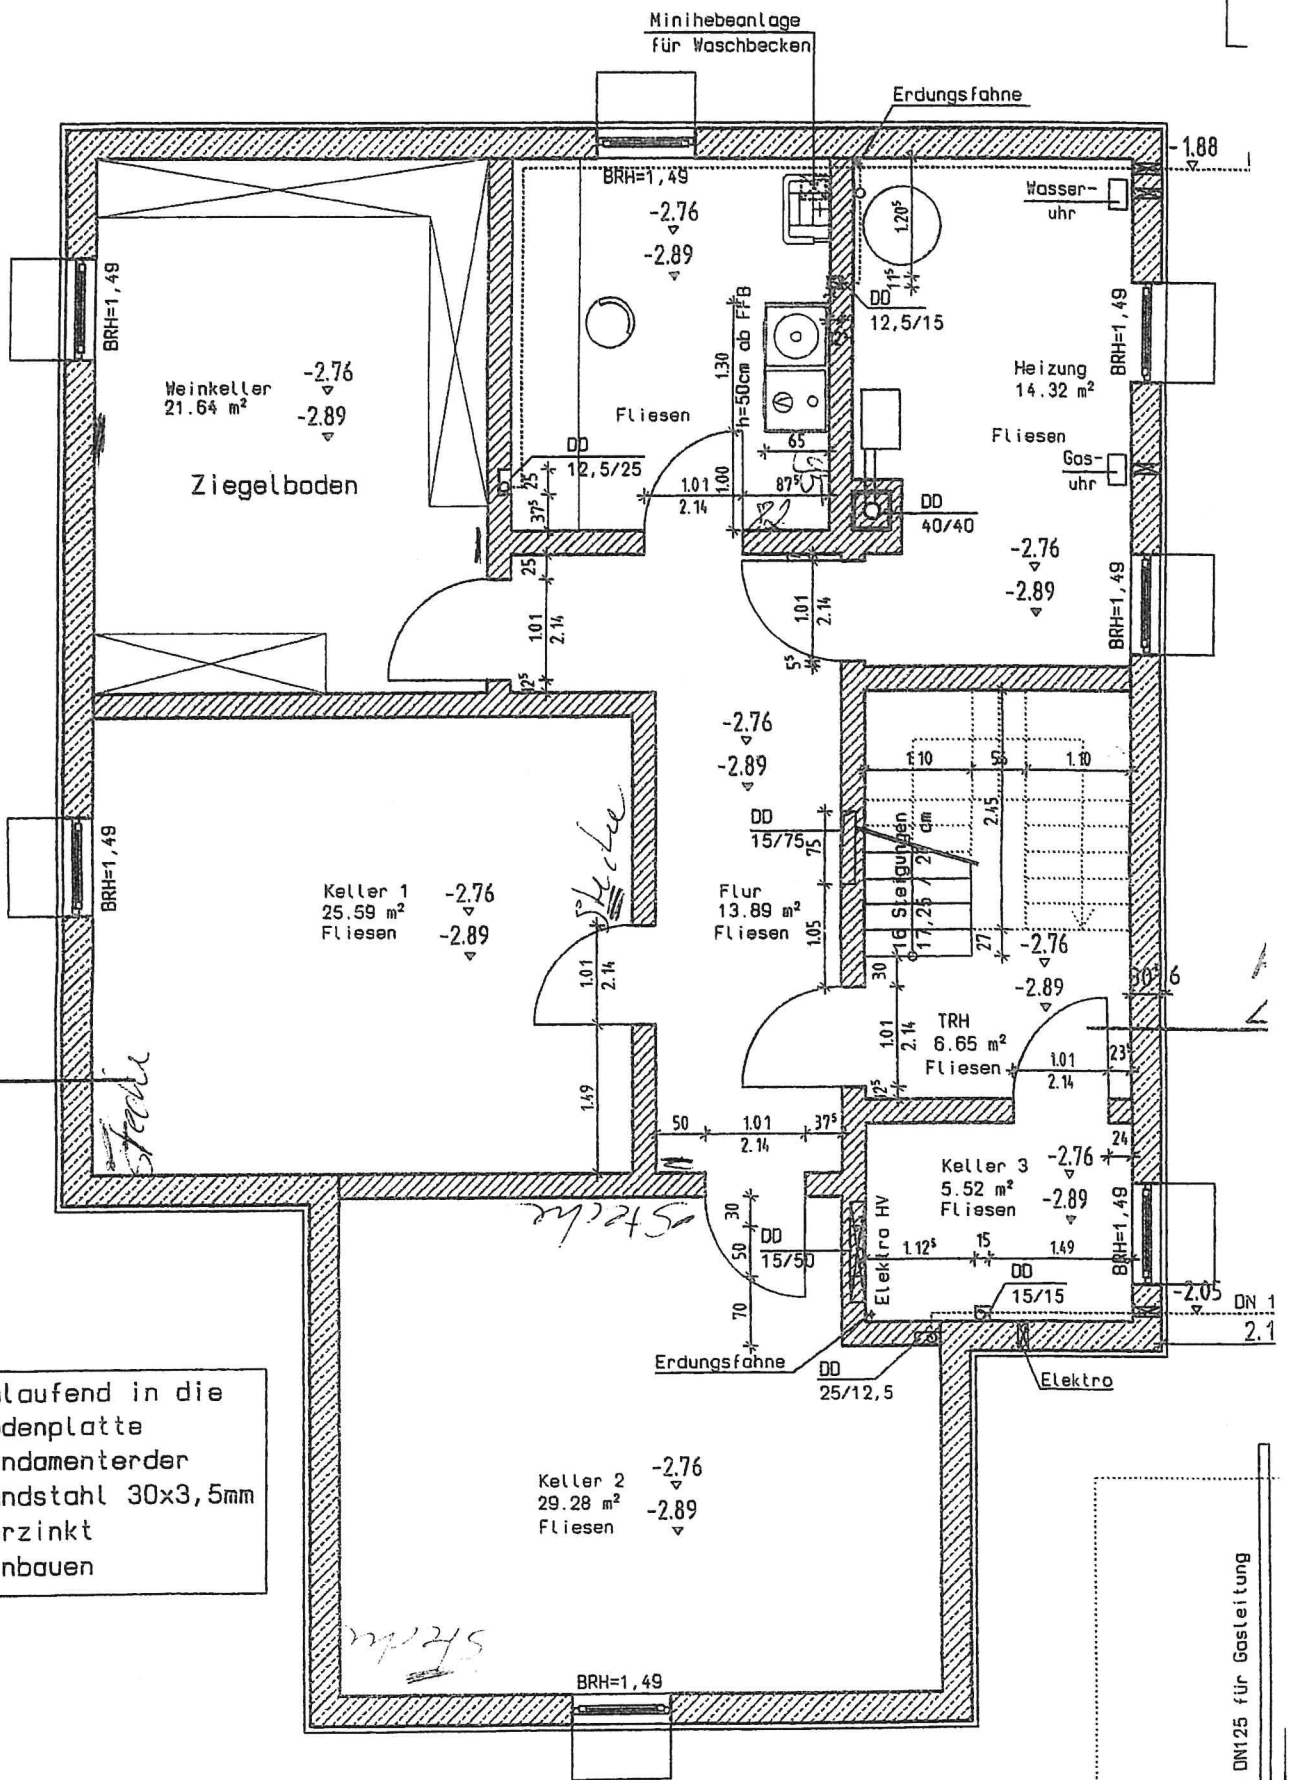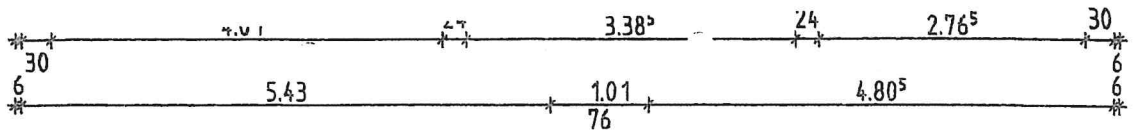

umlaufend in die Bodenplatte Fundament der Bandstahl 30x3,5mm verzinkt einbauen

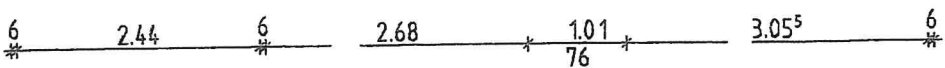

B

Leerrohr DN125 für Gasleitung