

Auszug aus den Geobasisinformationen

Liegenschaftskarte



Rheinland-Pfalz


VERMESSUNGS- UND
KATASTERAMT RHEINPFALZ

Hergestellt am 26.11.2018

Flurstück: 2331/12
Gemarkung: Schifferstadt (4046)

Gemeinde: Schifferstadt
Landkreis: Rhein-Pfalz-Kreis

Pestalozzistraße 4
76829 Landau in der Pfalz

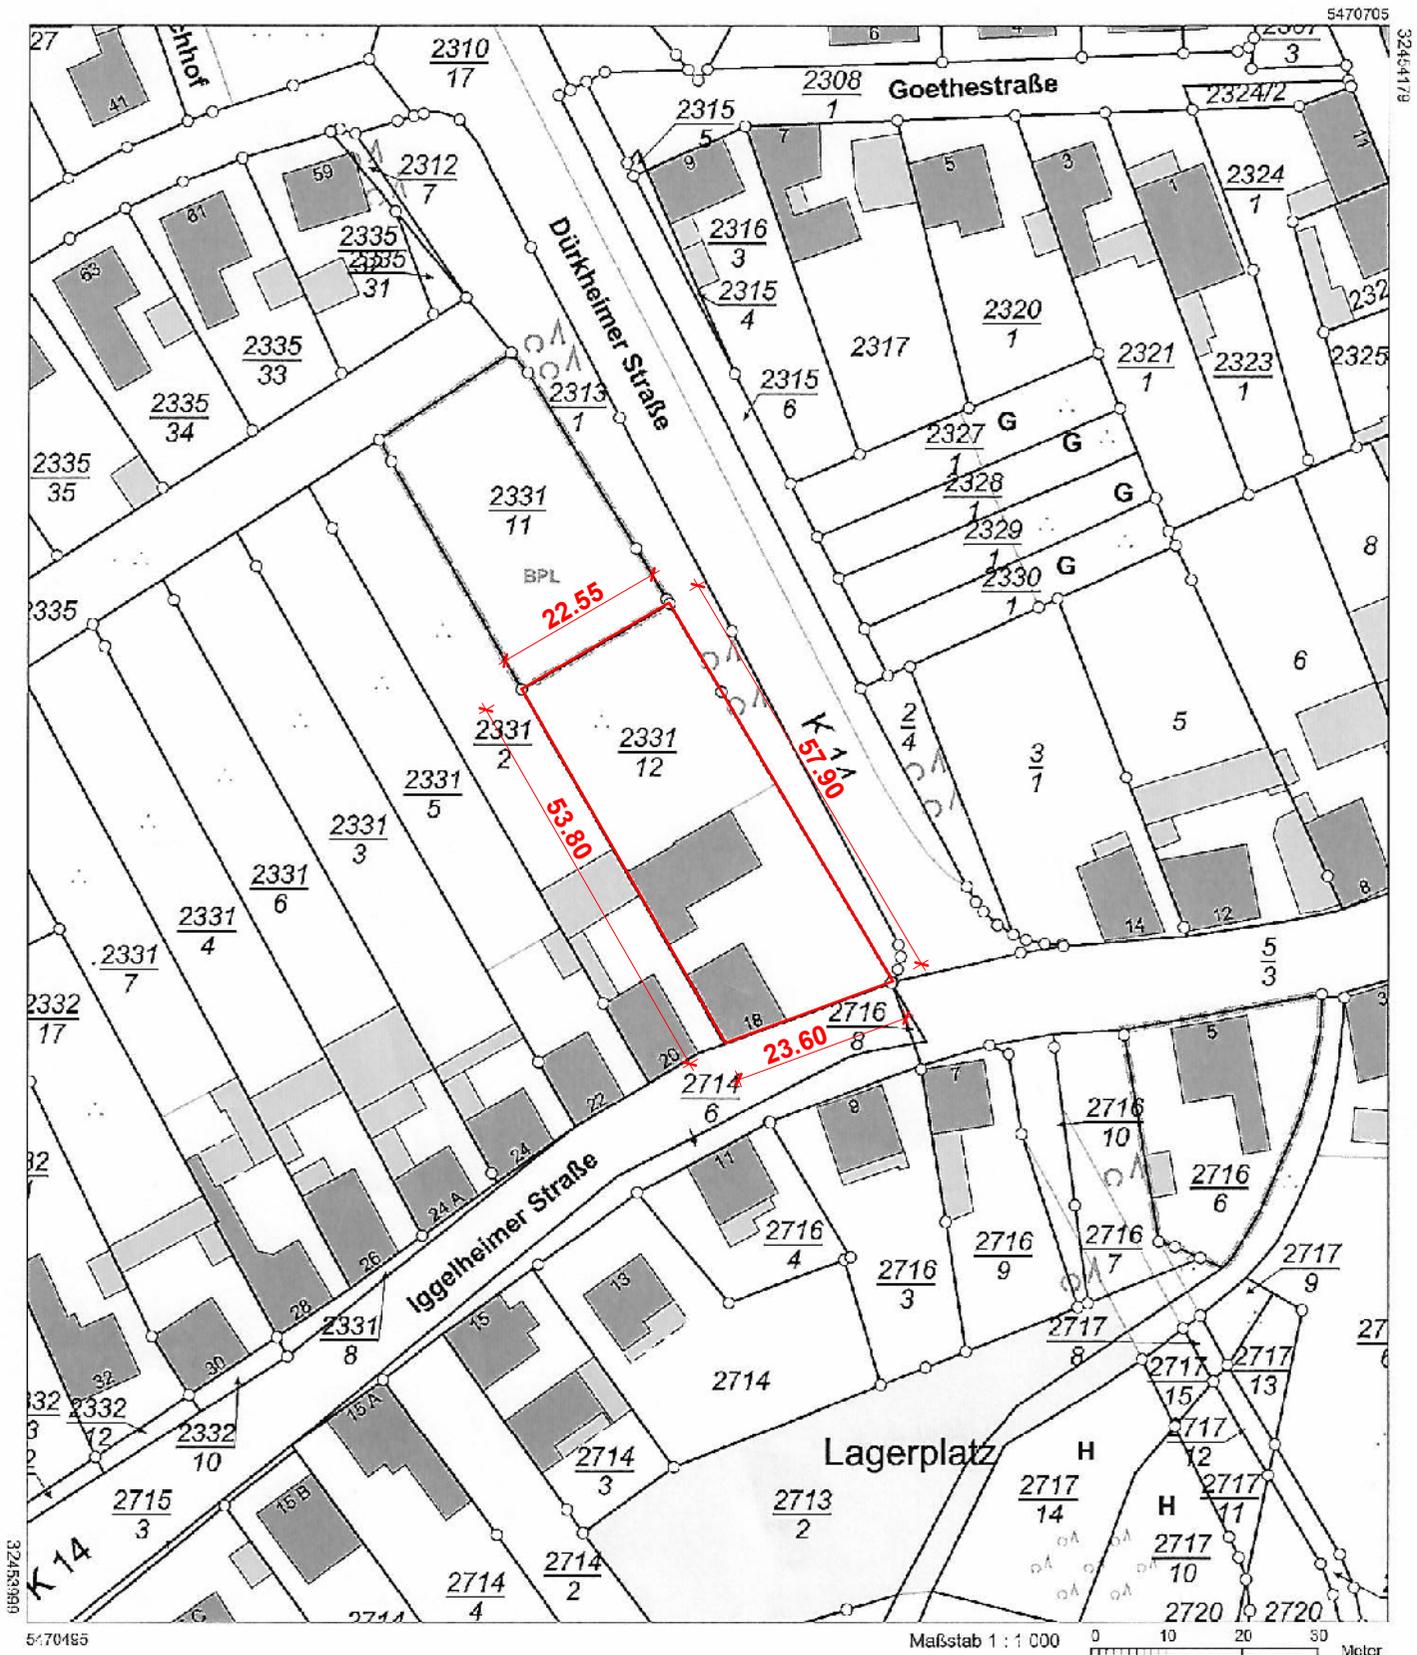

5470185

Maßstab 1 : 1 000

0 10 20 30 Meter

Vervielfältigungen für eigene Zwecke sind zulässig. Eine unmittelbare oder mittelbare Vermarktung, Umwandlung oder Veröffentlichung der Geobasisinformationen bedarf der Zustimmung der zuständigen Vermessungs- und Katasterbehörde (§ 12 Landesgesetz über das amtliche Vermessungswesen)

Hergestellt durch das Vermessungs- und Katasteramt Rheinland-Pfalz.