


* Rauchabzüge erforderlich
 mind. 1m²
 § 32 Abs 10 BauO

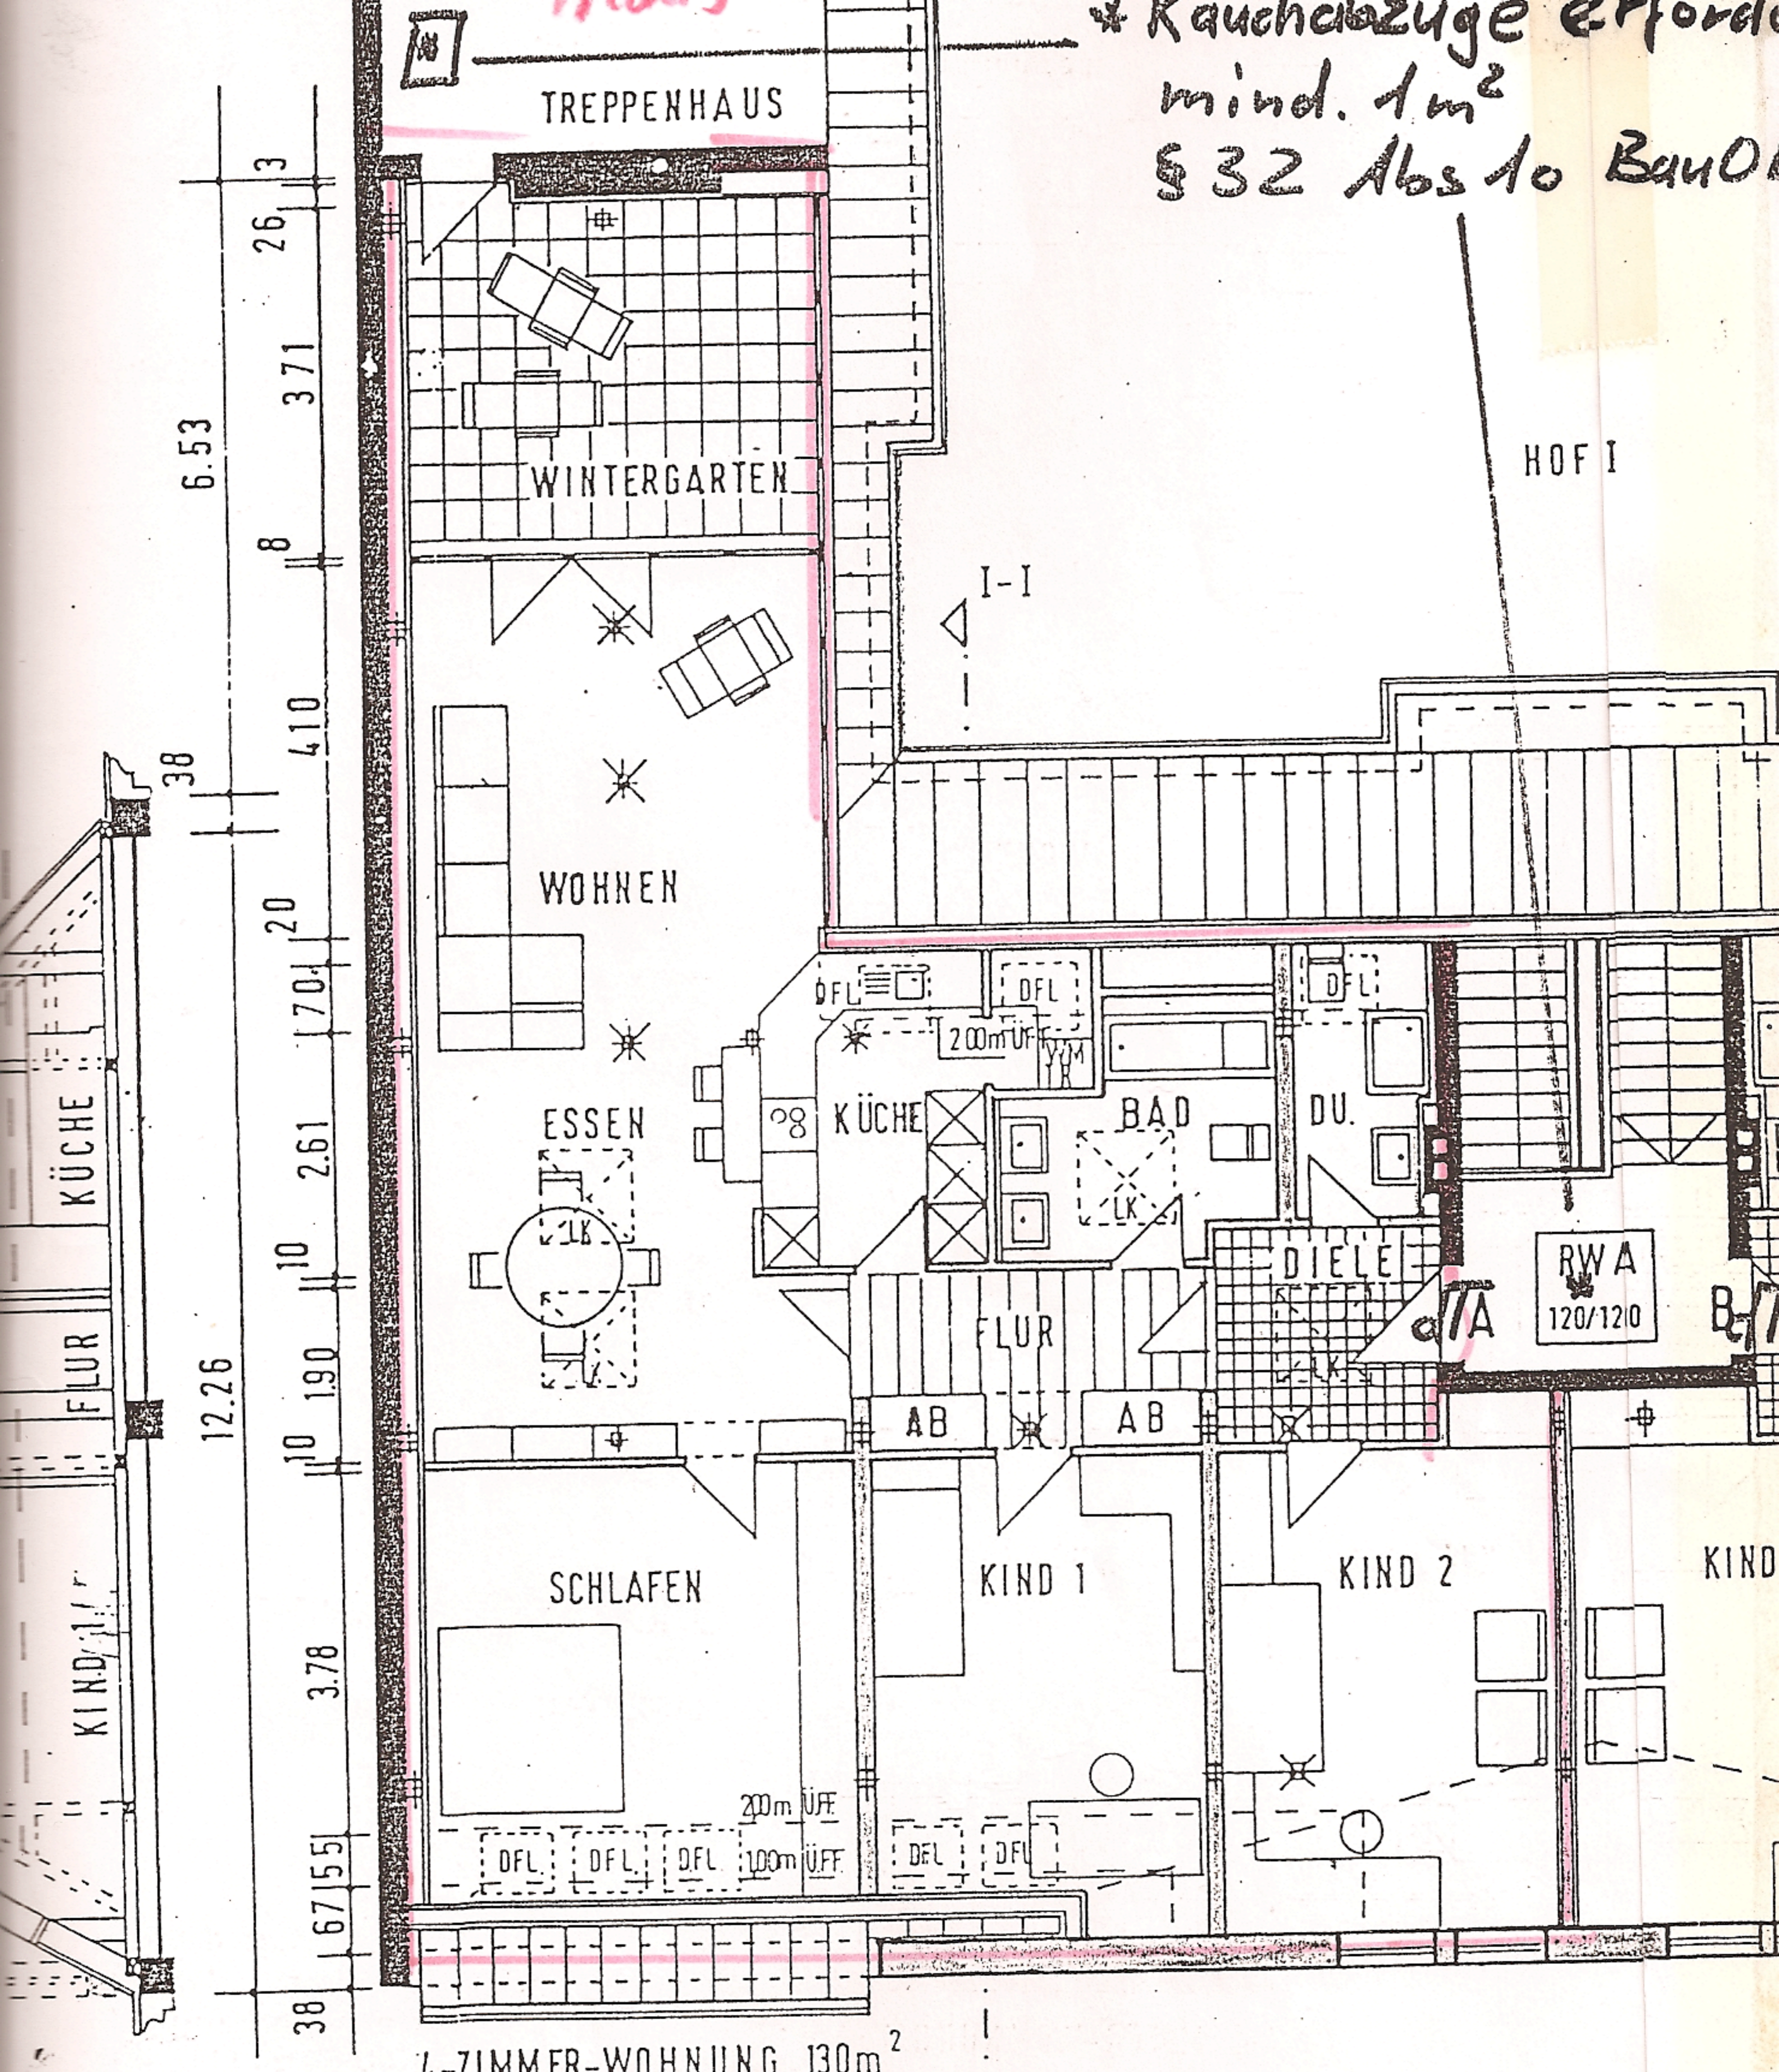

4-ZIMMER-WOHNUNG 130m²

Gehört zur Baugenehmigung
 Nr. 845
 Berlin-Chbg., den 29.5.19.90
 Bezirksamt Charlottenburg
 von Berlin

Gehört zum Befreiung
 vom 09.
 Bezirksamt Charlottenburg
 von Berlin
 Abt. Bau- und Wohnungswesen
 Bau- u. Wohnungswesen

231	25	24	3.50	10	2.40	10	3.05	18	1.51	5	26	2.81
101			4.58	18	3.47	18	3.60				24	