

# Auszug aus den Geobasisinformationen

Liegenschaftskarte



ANLAGE ZUR WERTBEREITUNG  
URSULA LÖCKEL

Rheinland-Pfalz

VERMESSUNGS- UND  
KATASTERAMT RHEINLPFALZ

BLATT 0

LAGEPLAN M. 1:1000


Hergestellt am 26.08.2013

Flurstück: 2436, 8157  
Flur: 0  
Gemarkung: Weisenheim am Sand

Gemeinde: Weisenheim am Sand  
Landkreis: Bad Dürkheim

Pestalozzistraße 4  
76829 Landau in der Pfalz

5495760

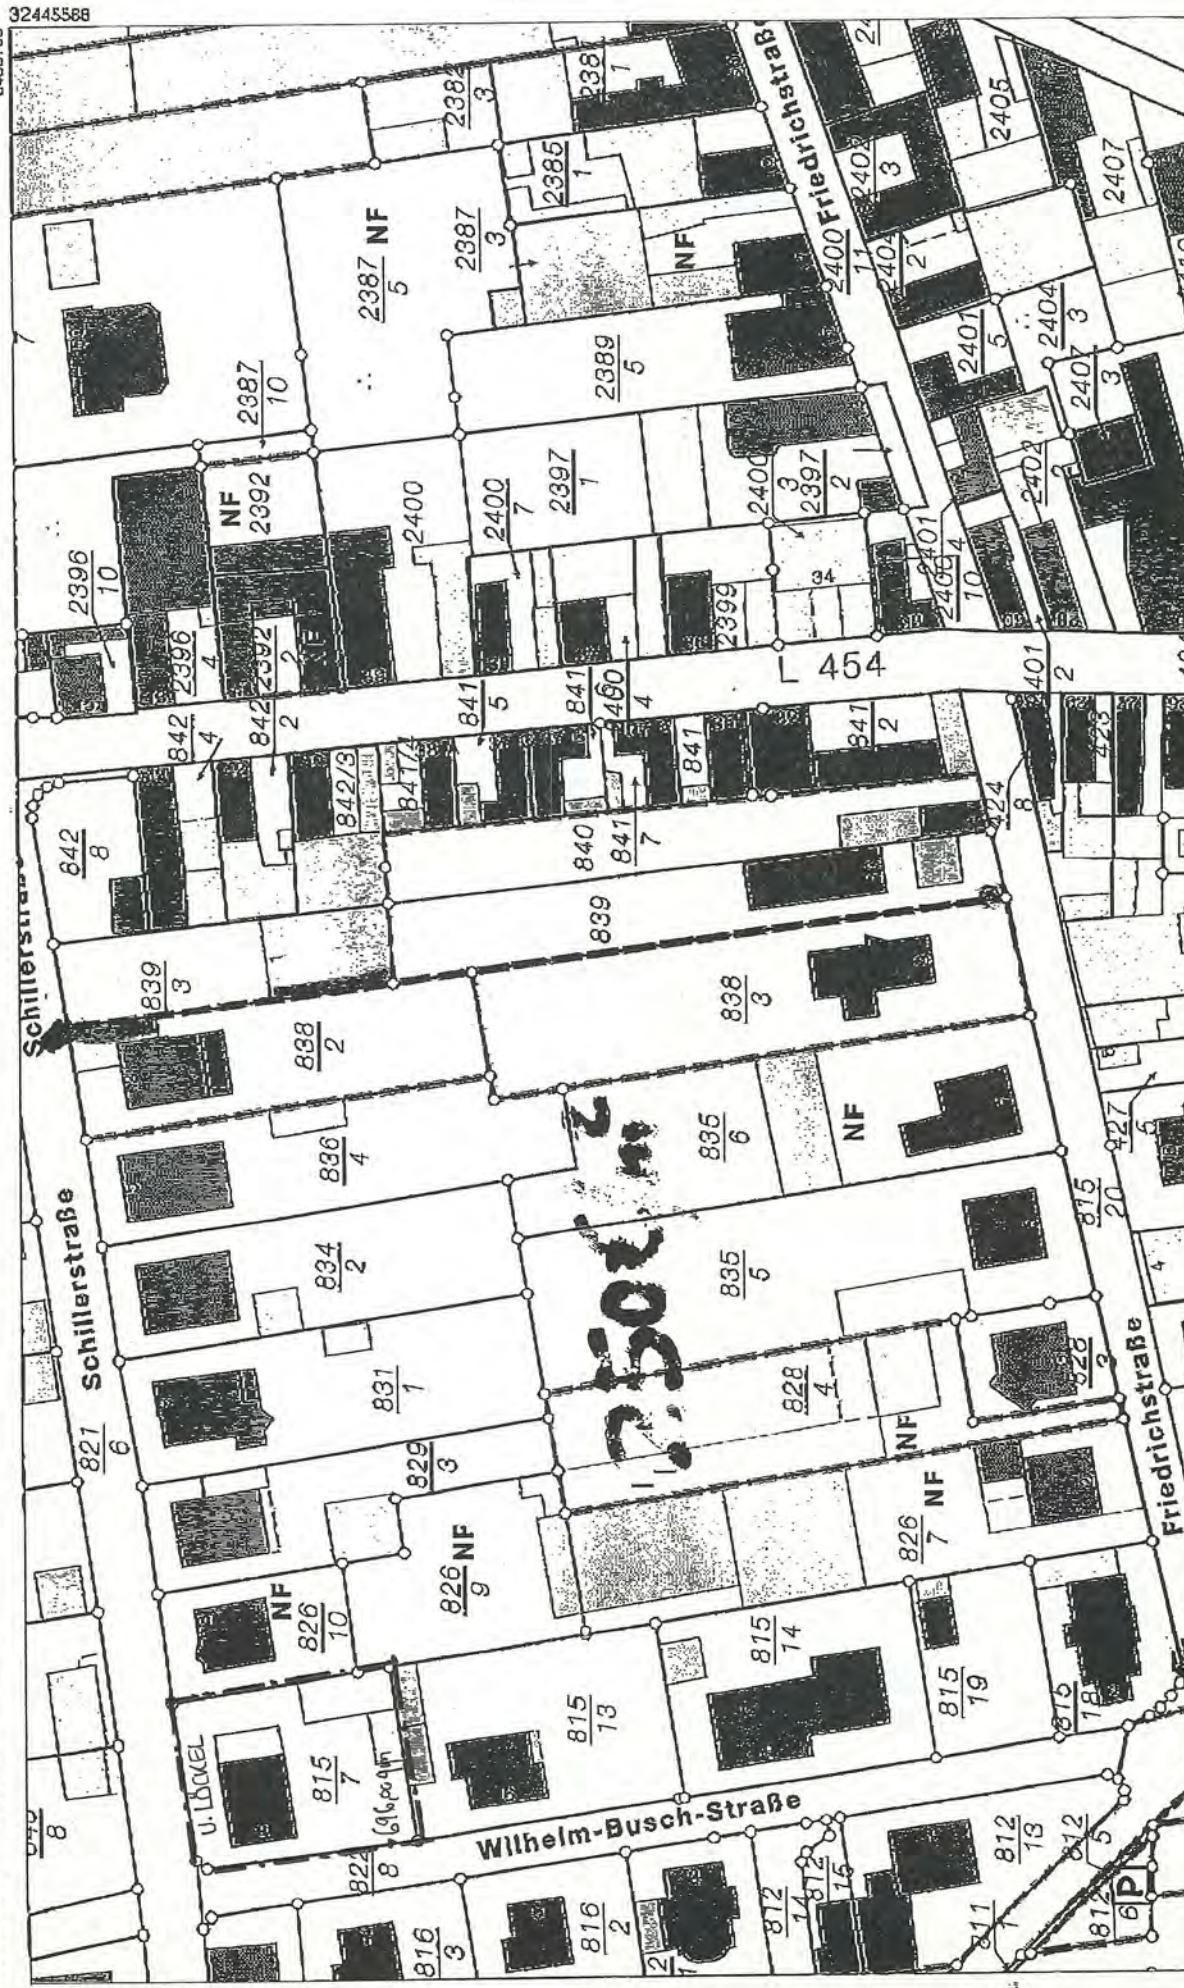



BLATT 2


NEUBAU EINES WOHNGHAUSES MIT SEITENGEBAU  
DES HERRN RUOI LOCKEL,

MALEMEISTER IN WEISENHEIM A/SAND.  
M. 1:100

- ANLAGE ZUR WEITERENTWICKLUNG -  
UTSICA LOCKEL

WILHELM-BUSCH-STR. 11 NE: 8  
67256 WEISENHEIM (SAND)

EG M. 1:100

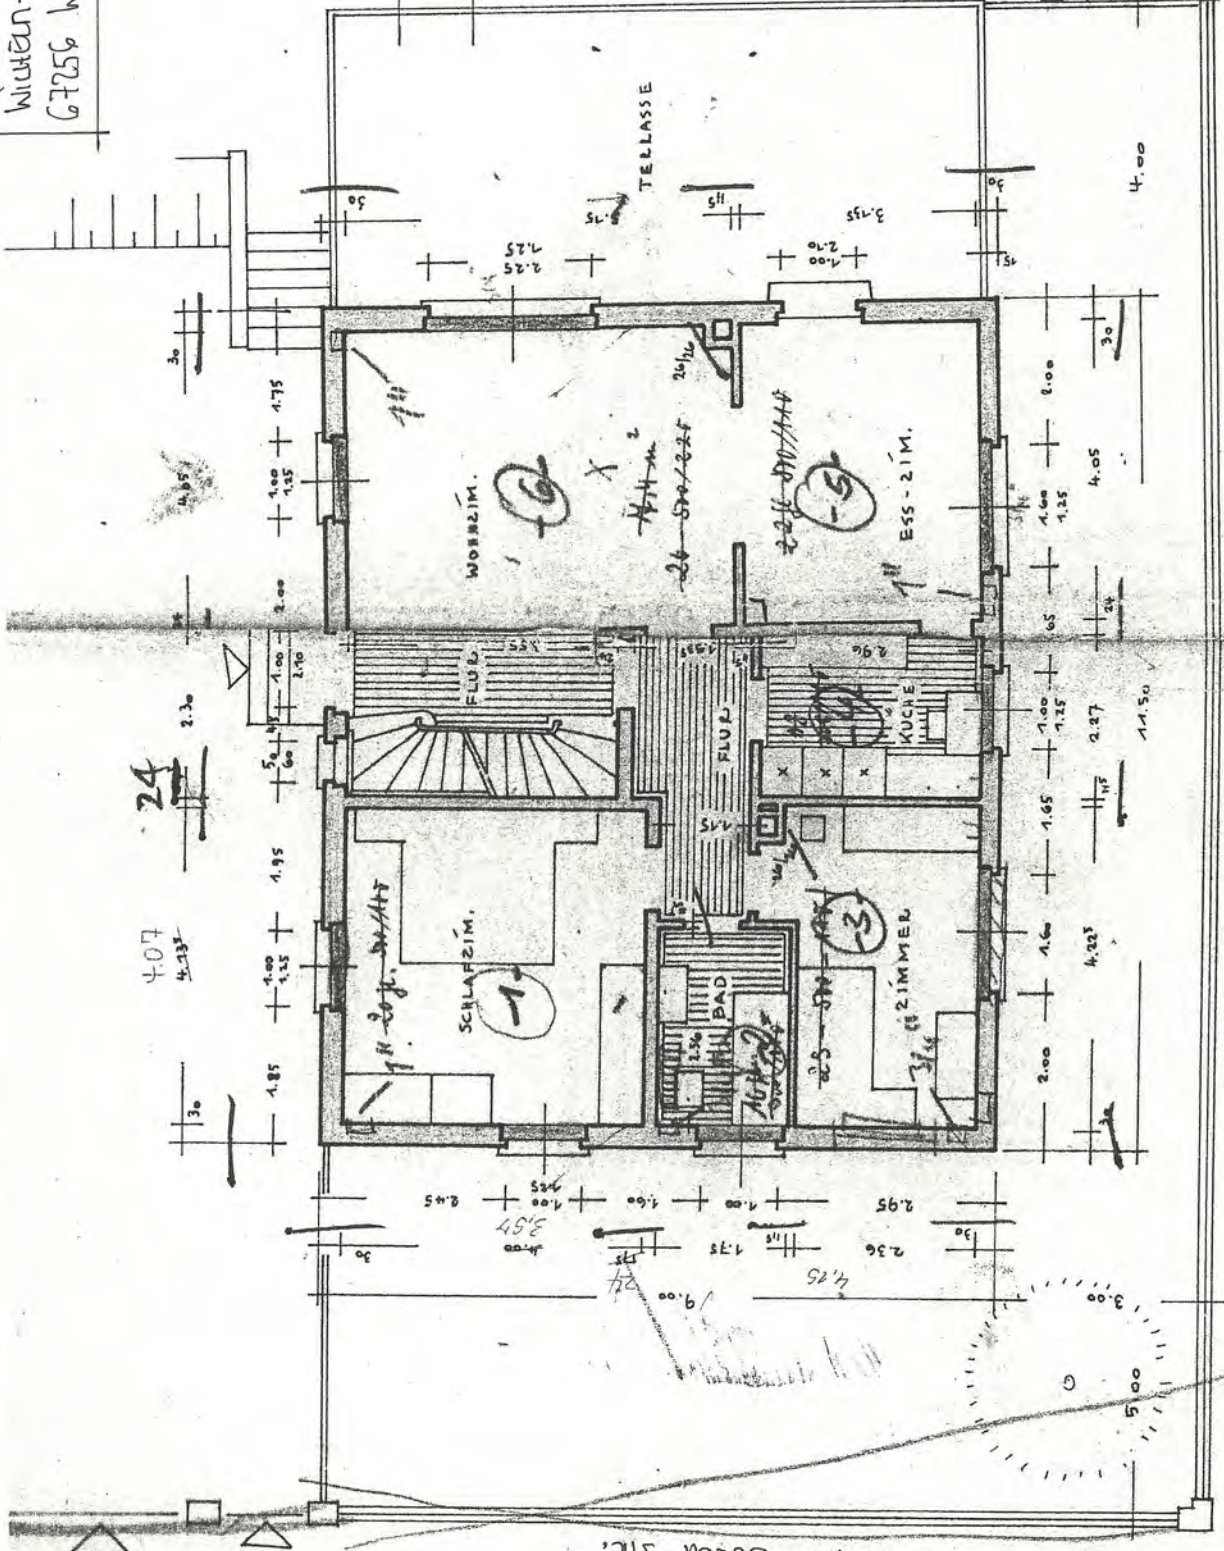

- WILHELM-BUSCH-STR. -


60

5.78  
4.78

10  
10  
10

3.00  
5.00

4.00

11.50

4.25

2.37

1.00

1.25

1.65

1.00

1.35

4.05

2.00

1.85

1.75


















BLATT 2a


EG: NEBENGEBAUDE / GARAGEN

M. 1:100


WILHELM-BUSCH-ST. H.NL: 8  
67256 WEISENHEIM / SAND

ERDGESCHOSS.

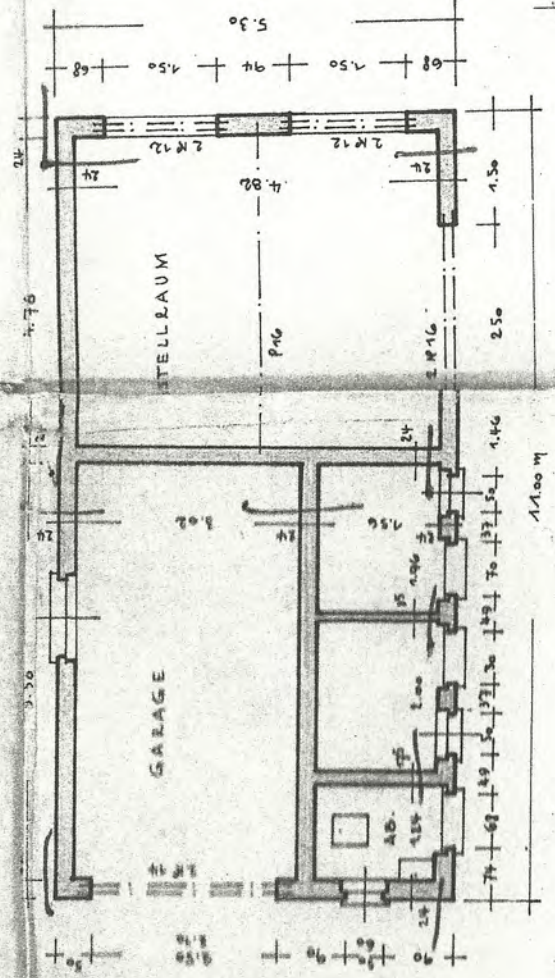





**DACHGESCHOSS**


(M 1:50) (70% VERKÜRZT)

Innenmaße mit Putz

- ANL. ZUL. WEITERBETRIEBUNG  
VRSULA LÖCKEL

**DG**

M. 1:100

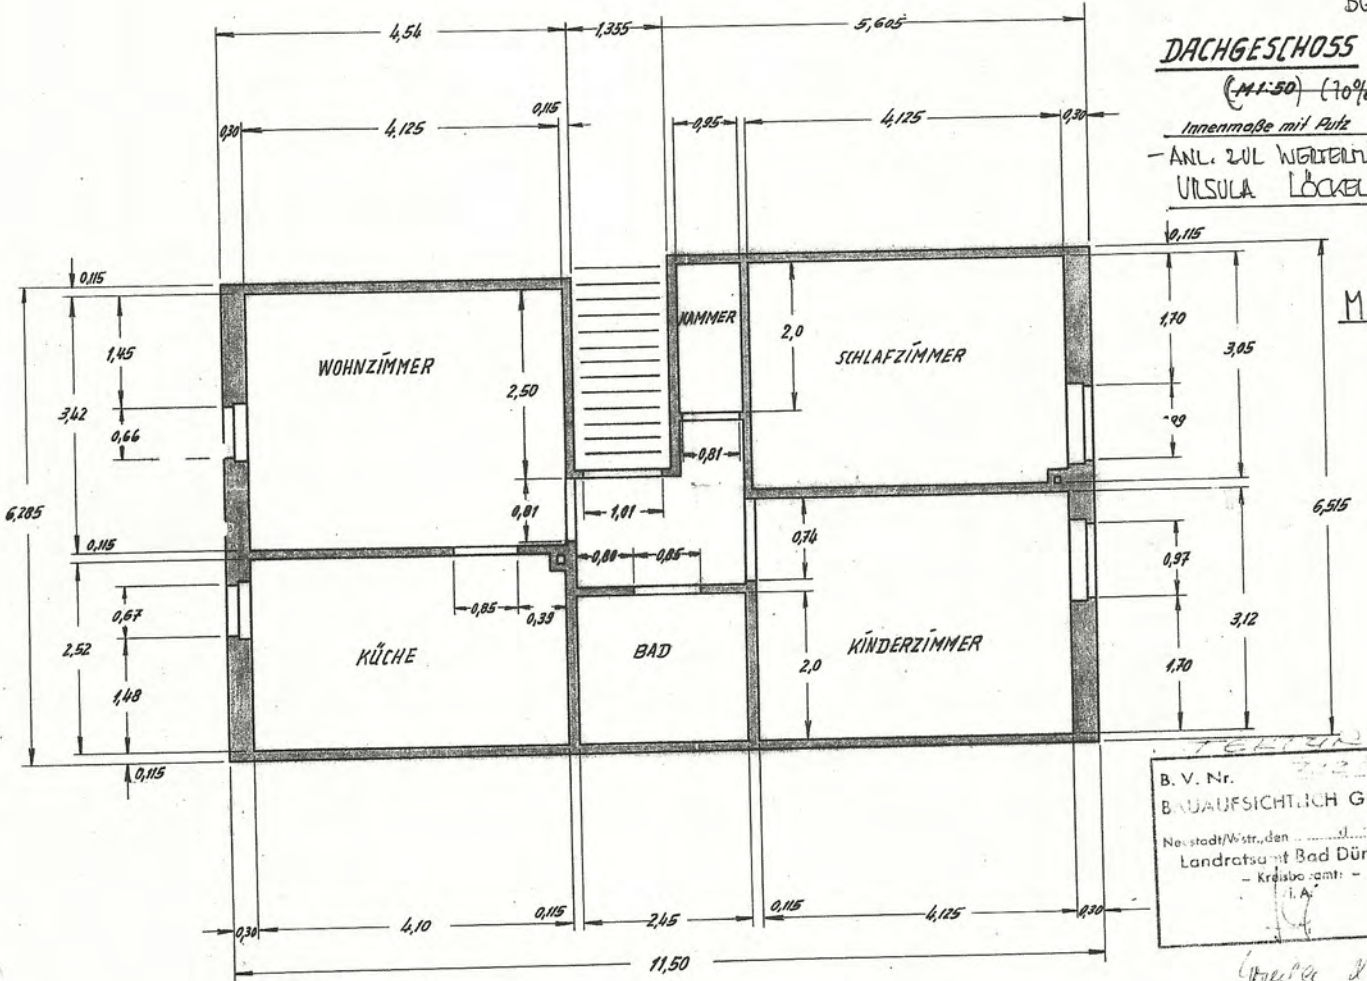

B. V. Nr. \_\_\_\_\_  
 B. V. AUFSICHTLICH GEPRÜFT  
 Neustadt/Wstr., den \_\_\_\_\_ 19\_\_\_\_  
 Landratsamt Bad Dürkheim  
 - Kreisbauamt: -  
 i. A. \_\_\_\_\_

*Wrsula Löckel*

