




M. 1:100

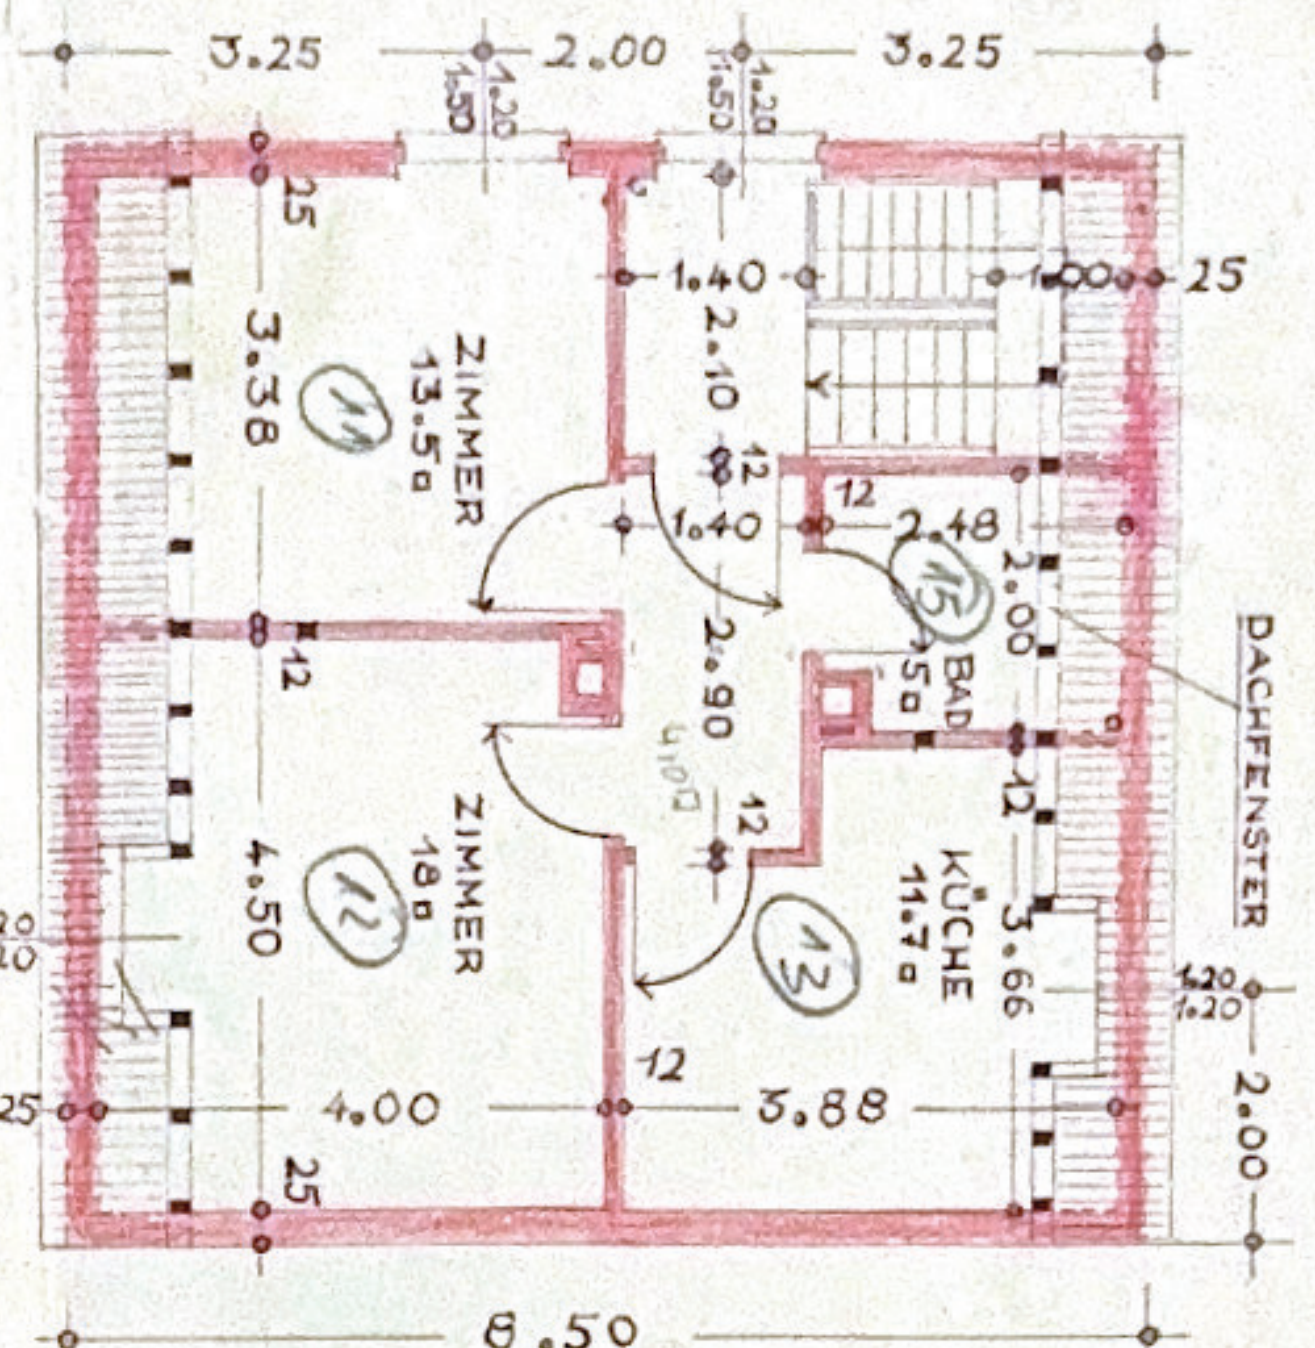


OBERGESCHOSS

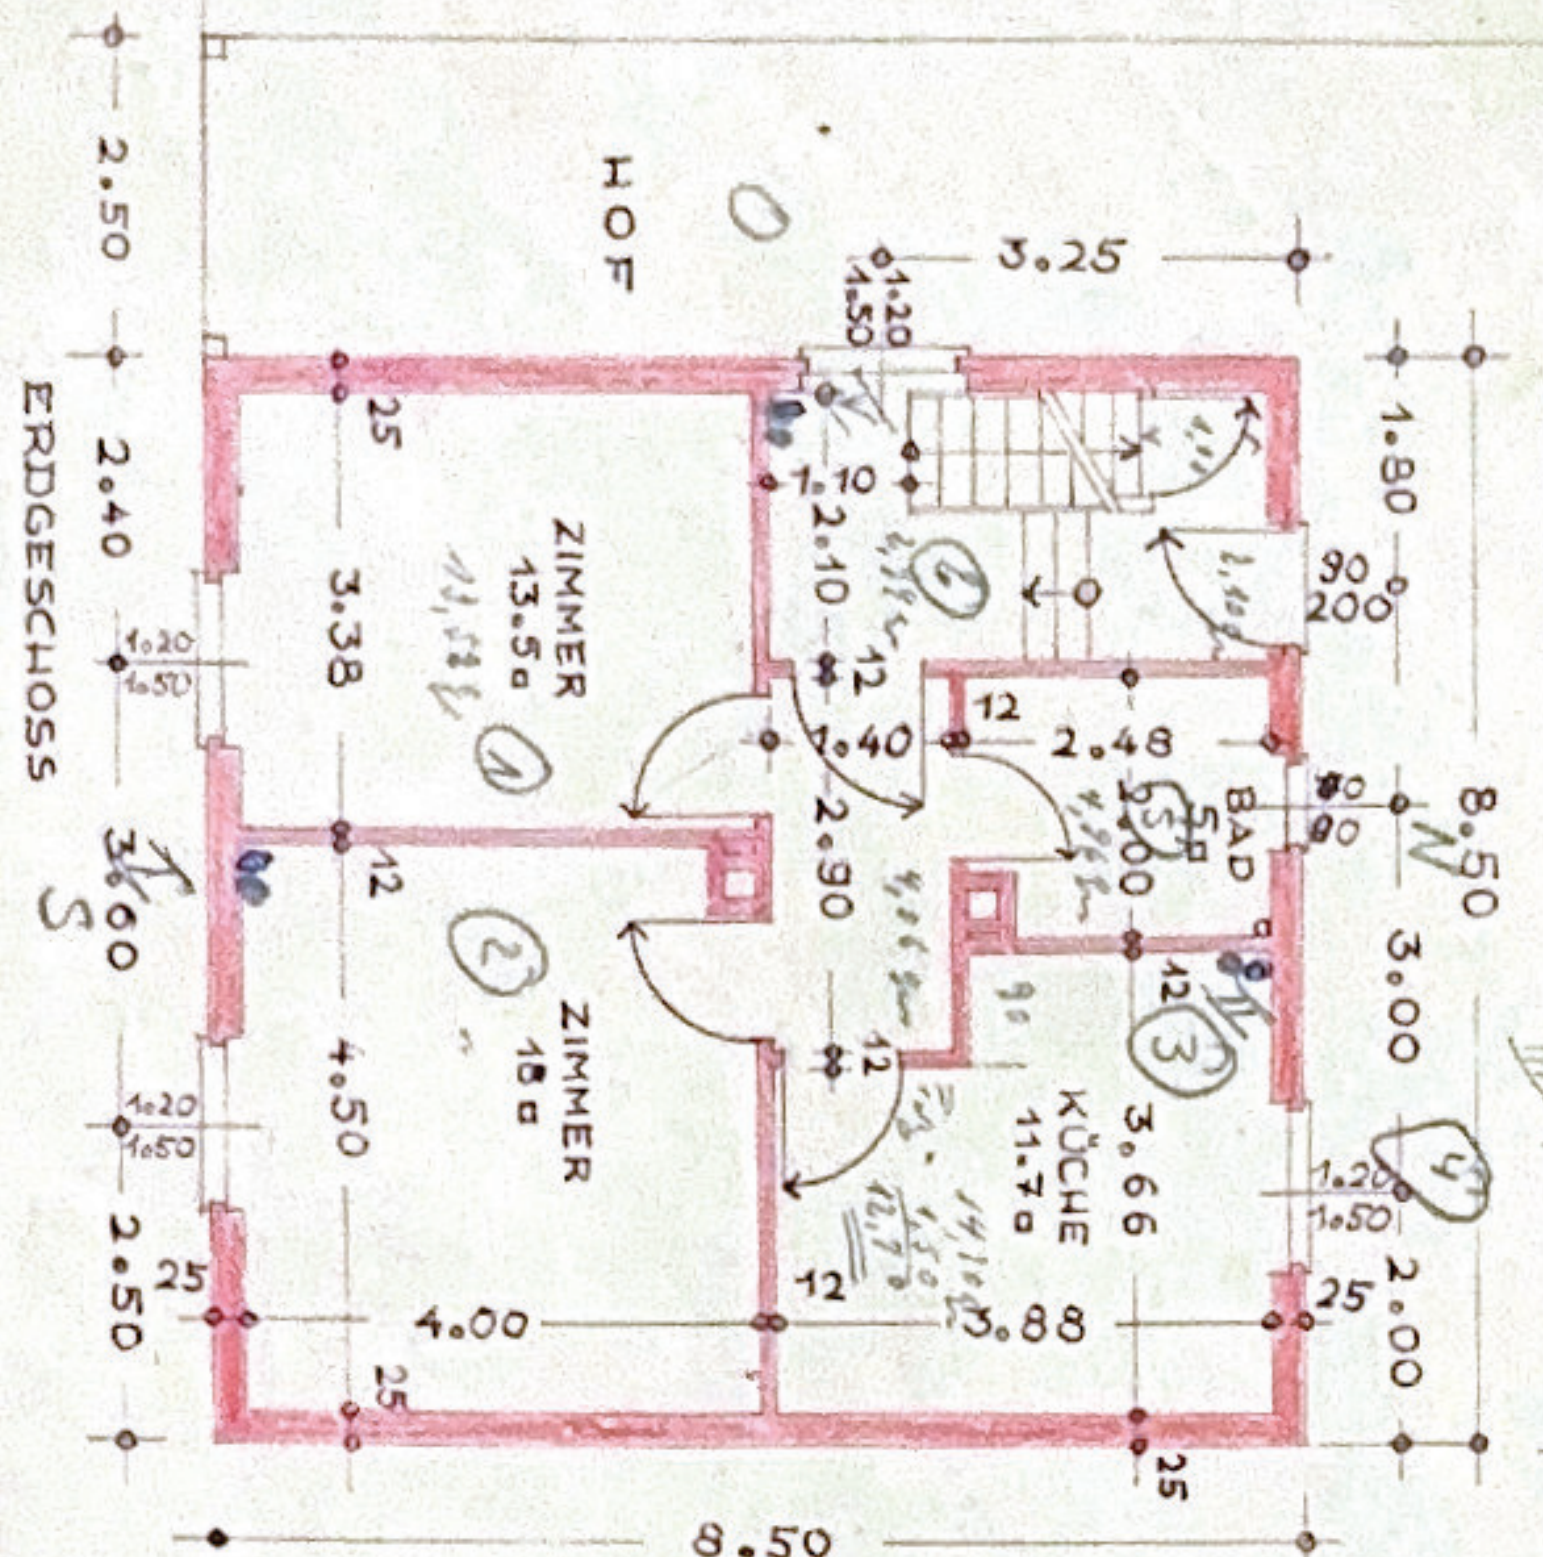

ERDGESCHOSS

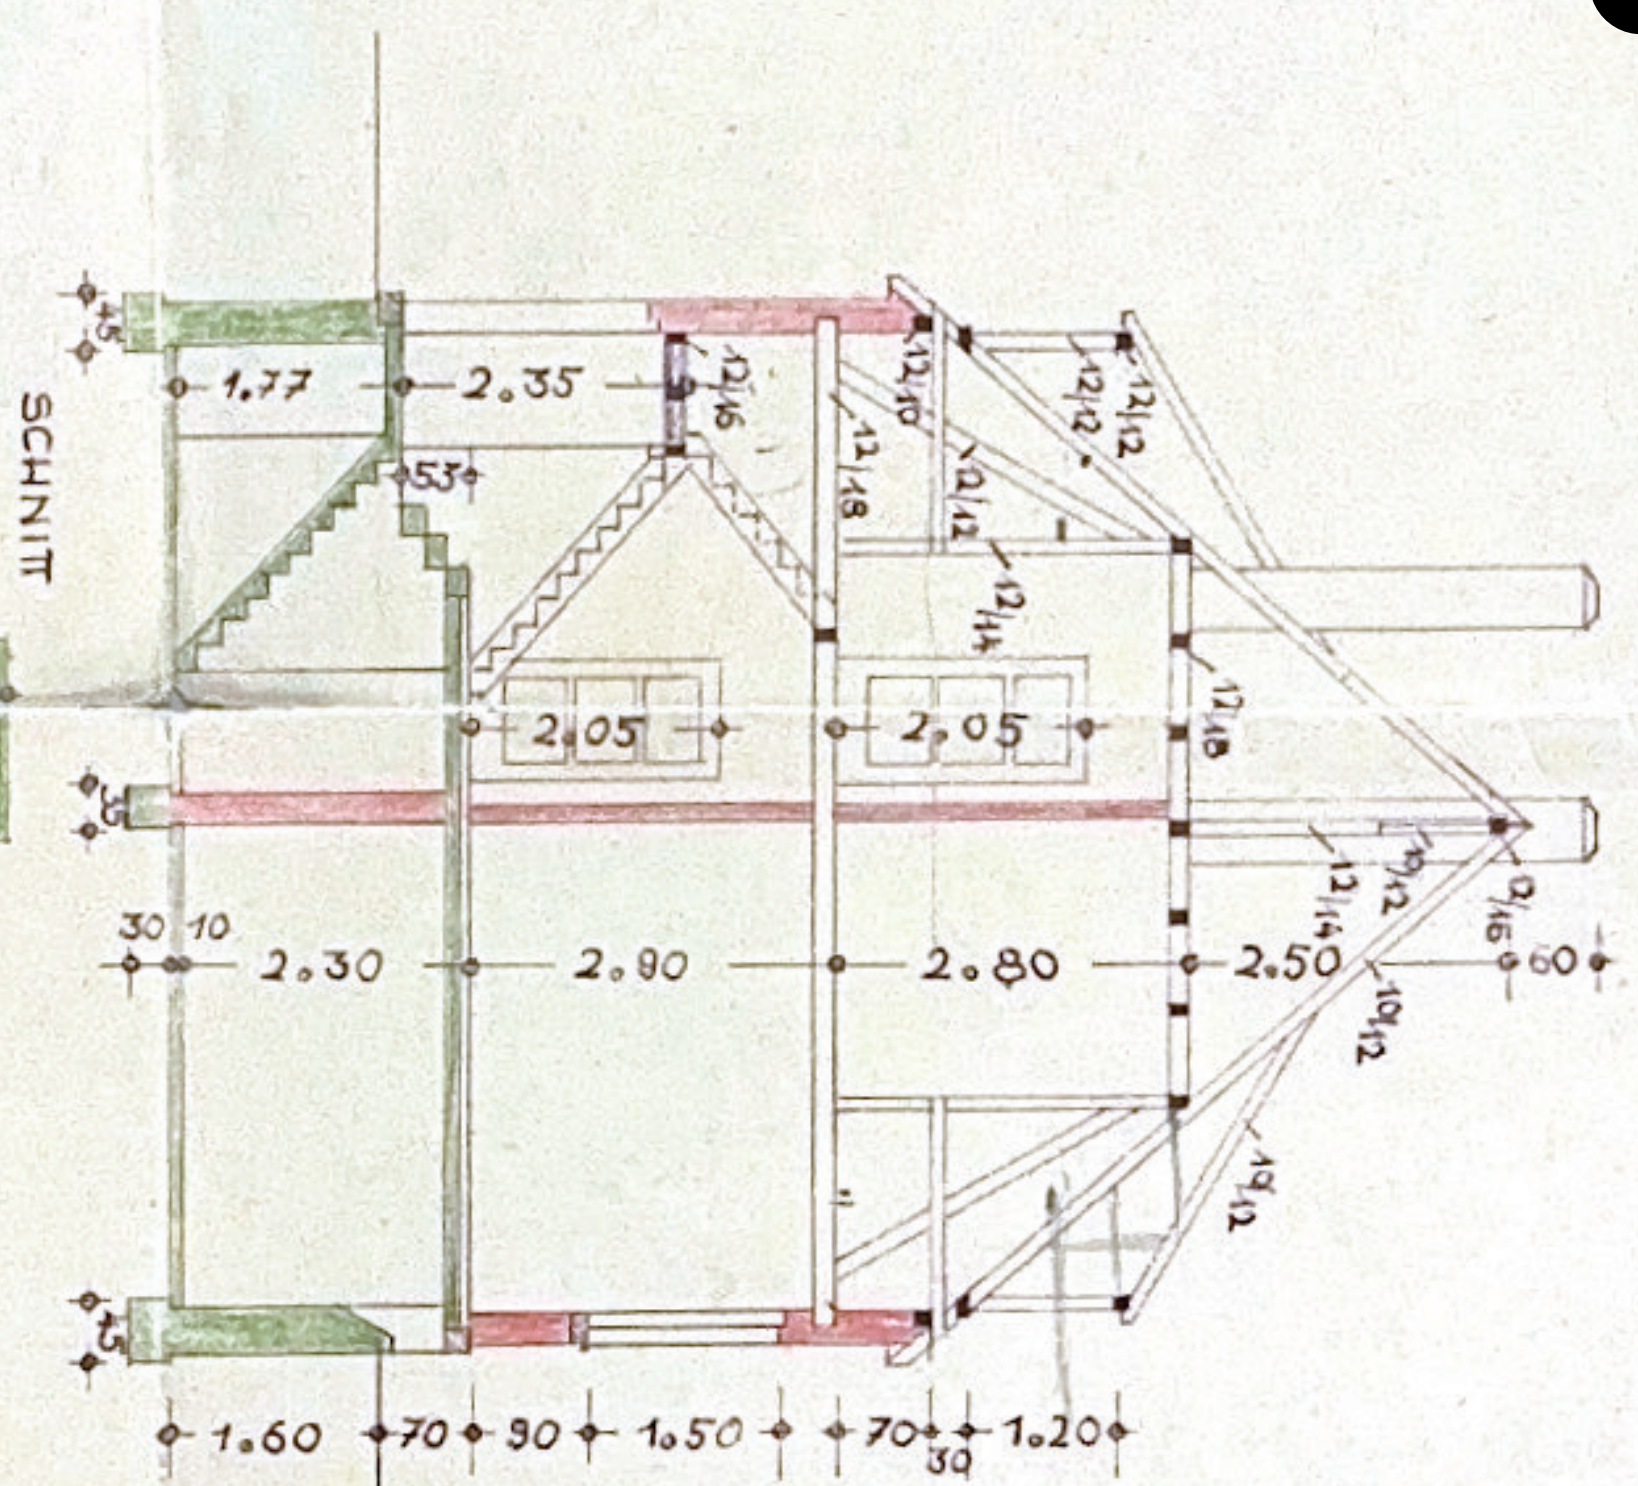


SCHNITT

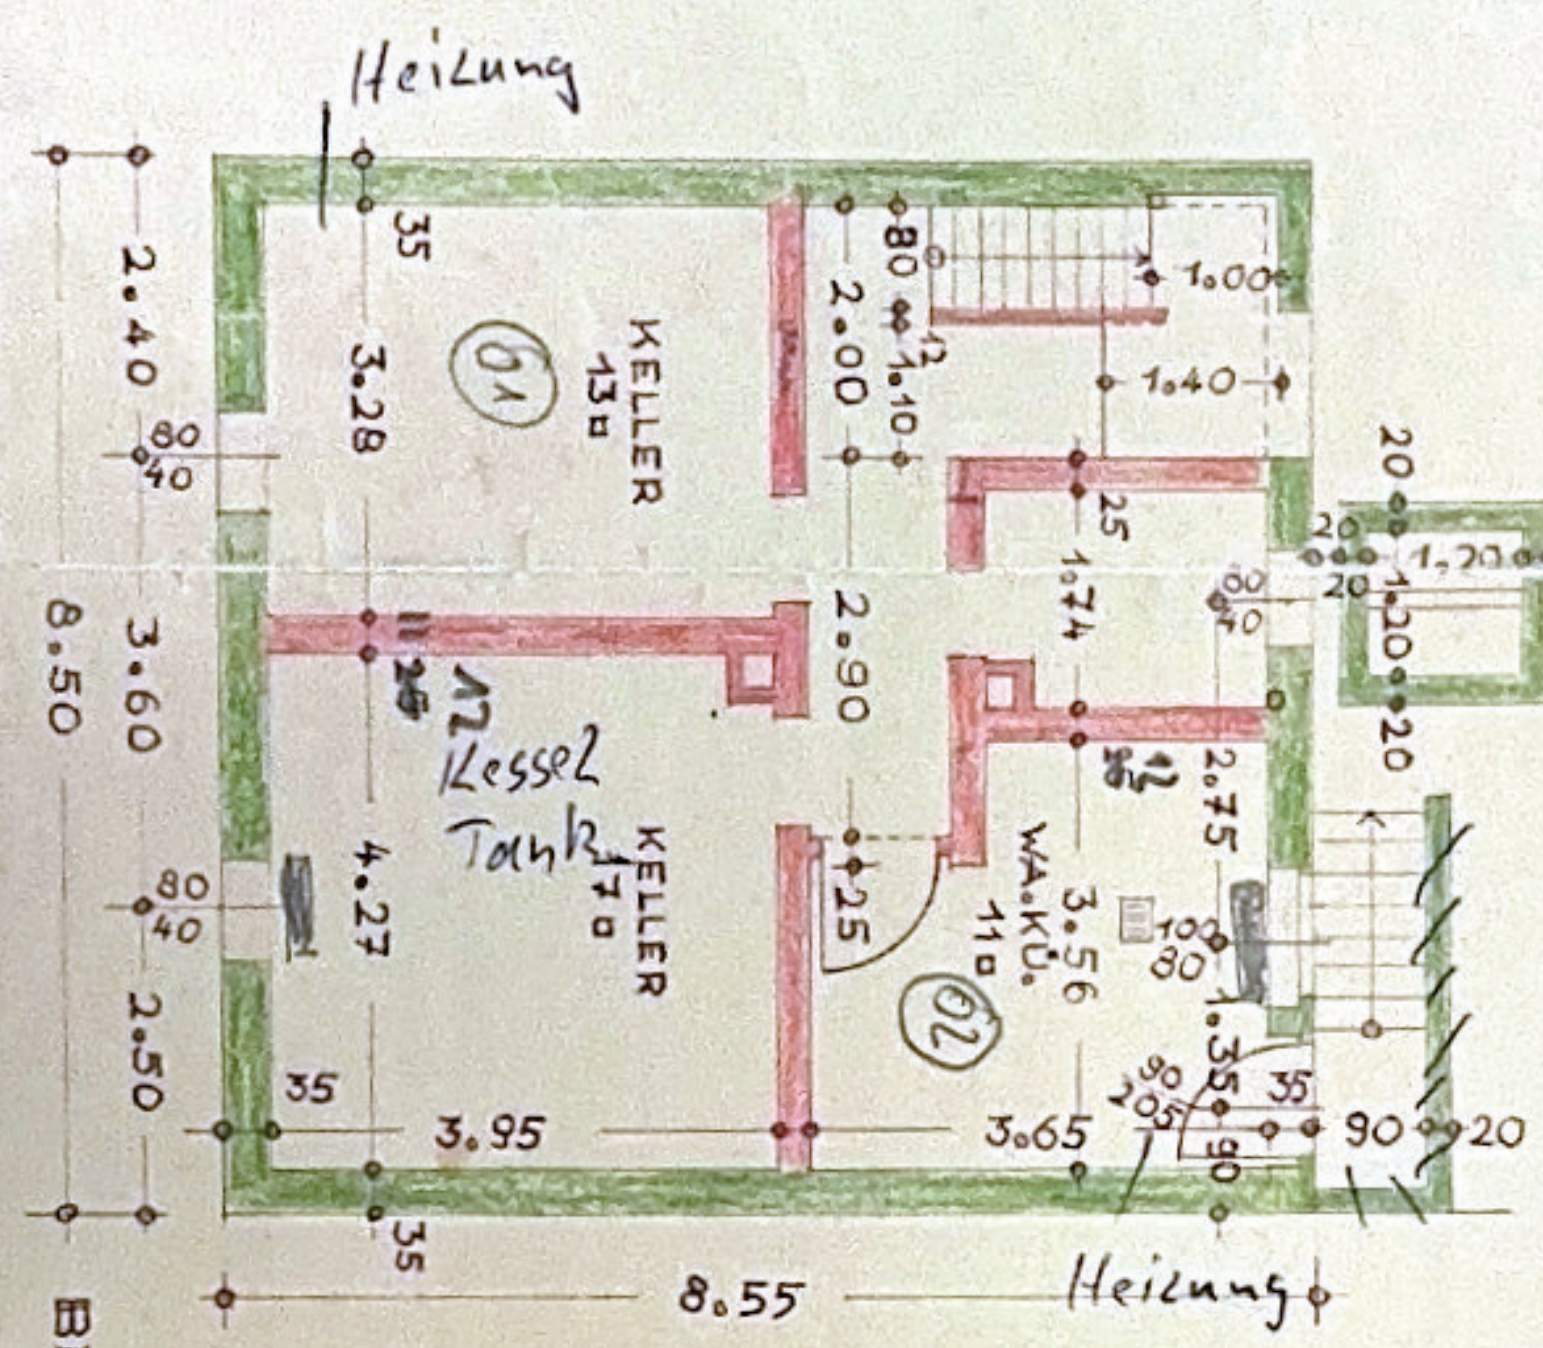

KELLERGESCHOSS



STRASSENANSICHT

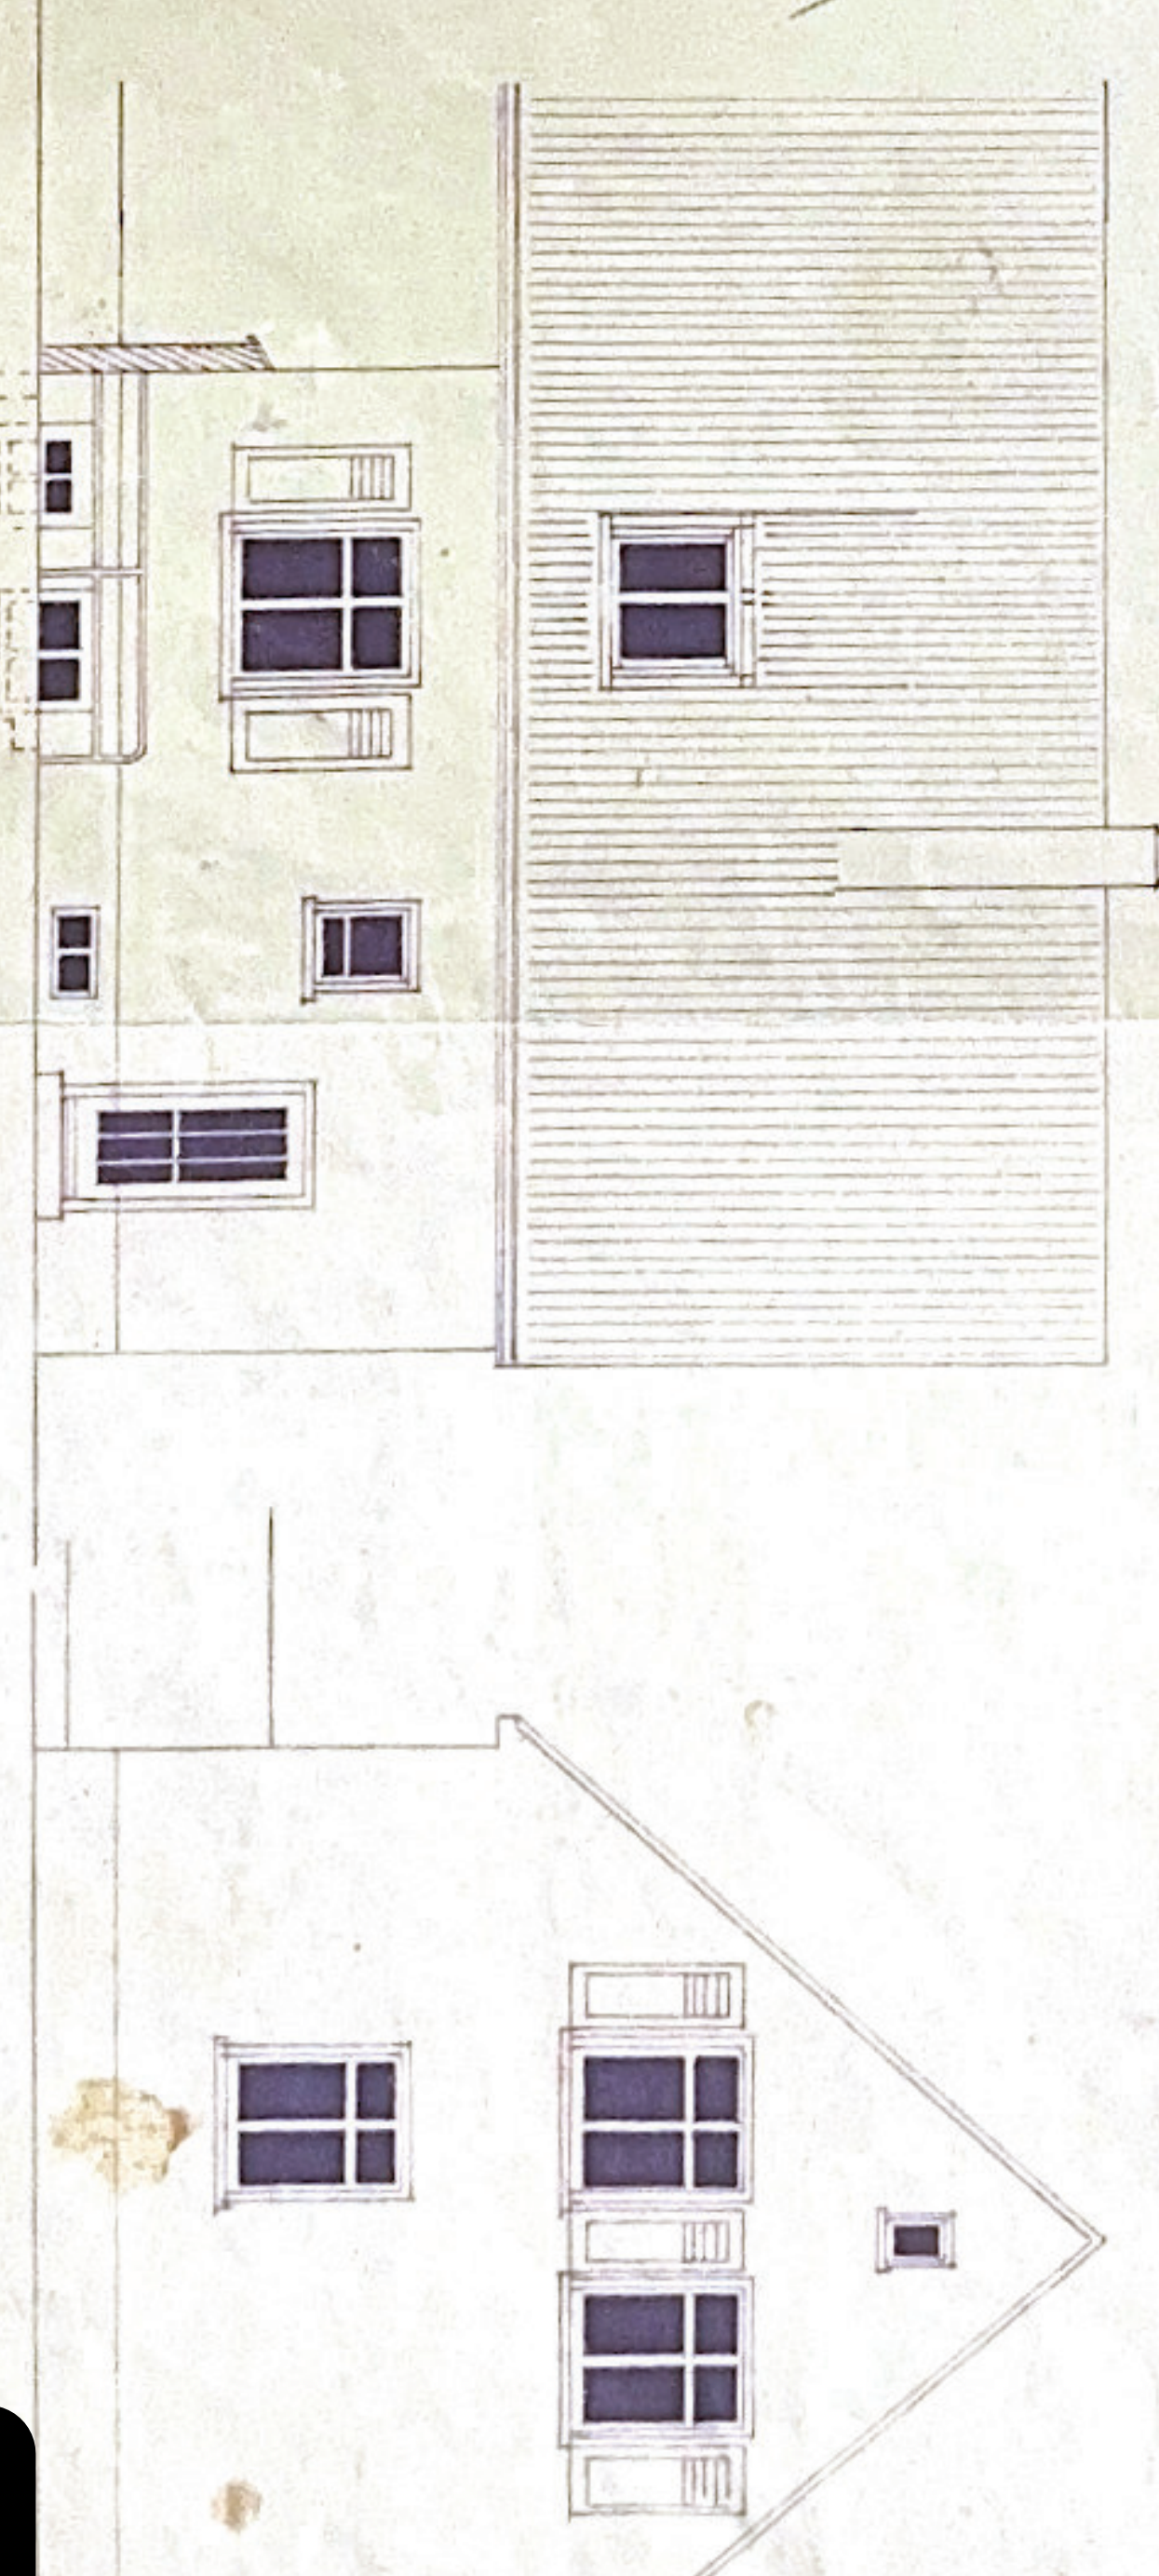


HOFANSICHT

BRÜHL-DEN 1.2.1953


DER BAUHERR:

GIEBEL  
DER PLANF. U. BAUL. BRÜHL-DEN 1.2.1953


Architect's stamp and signature area.

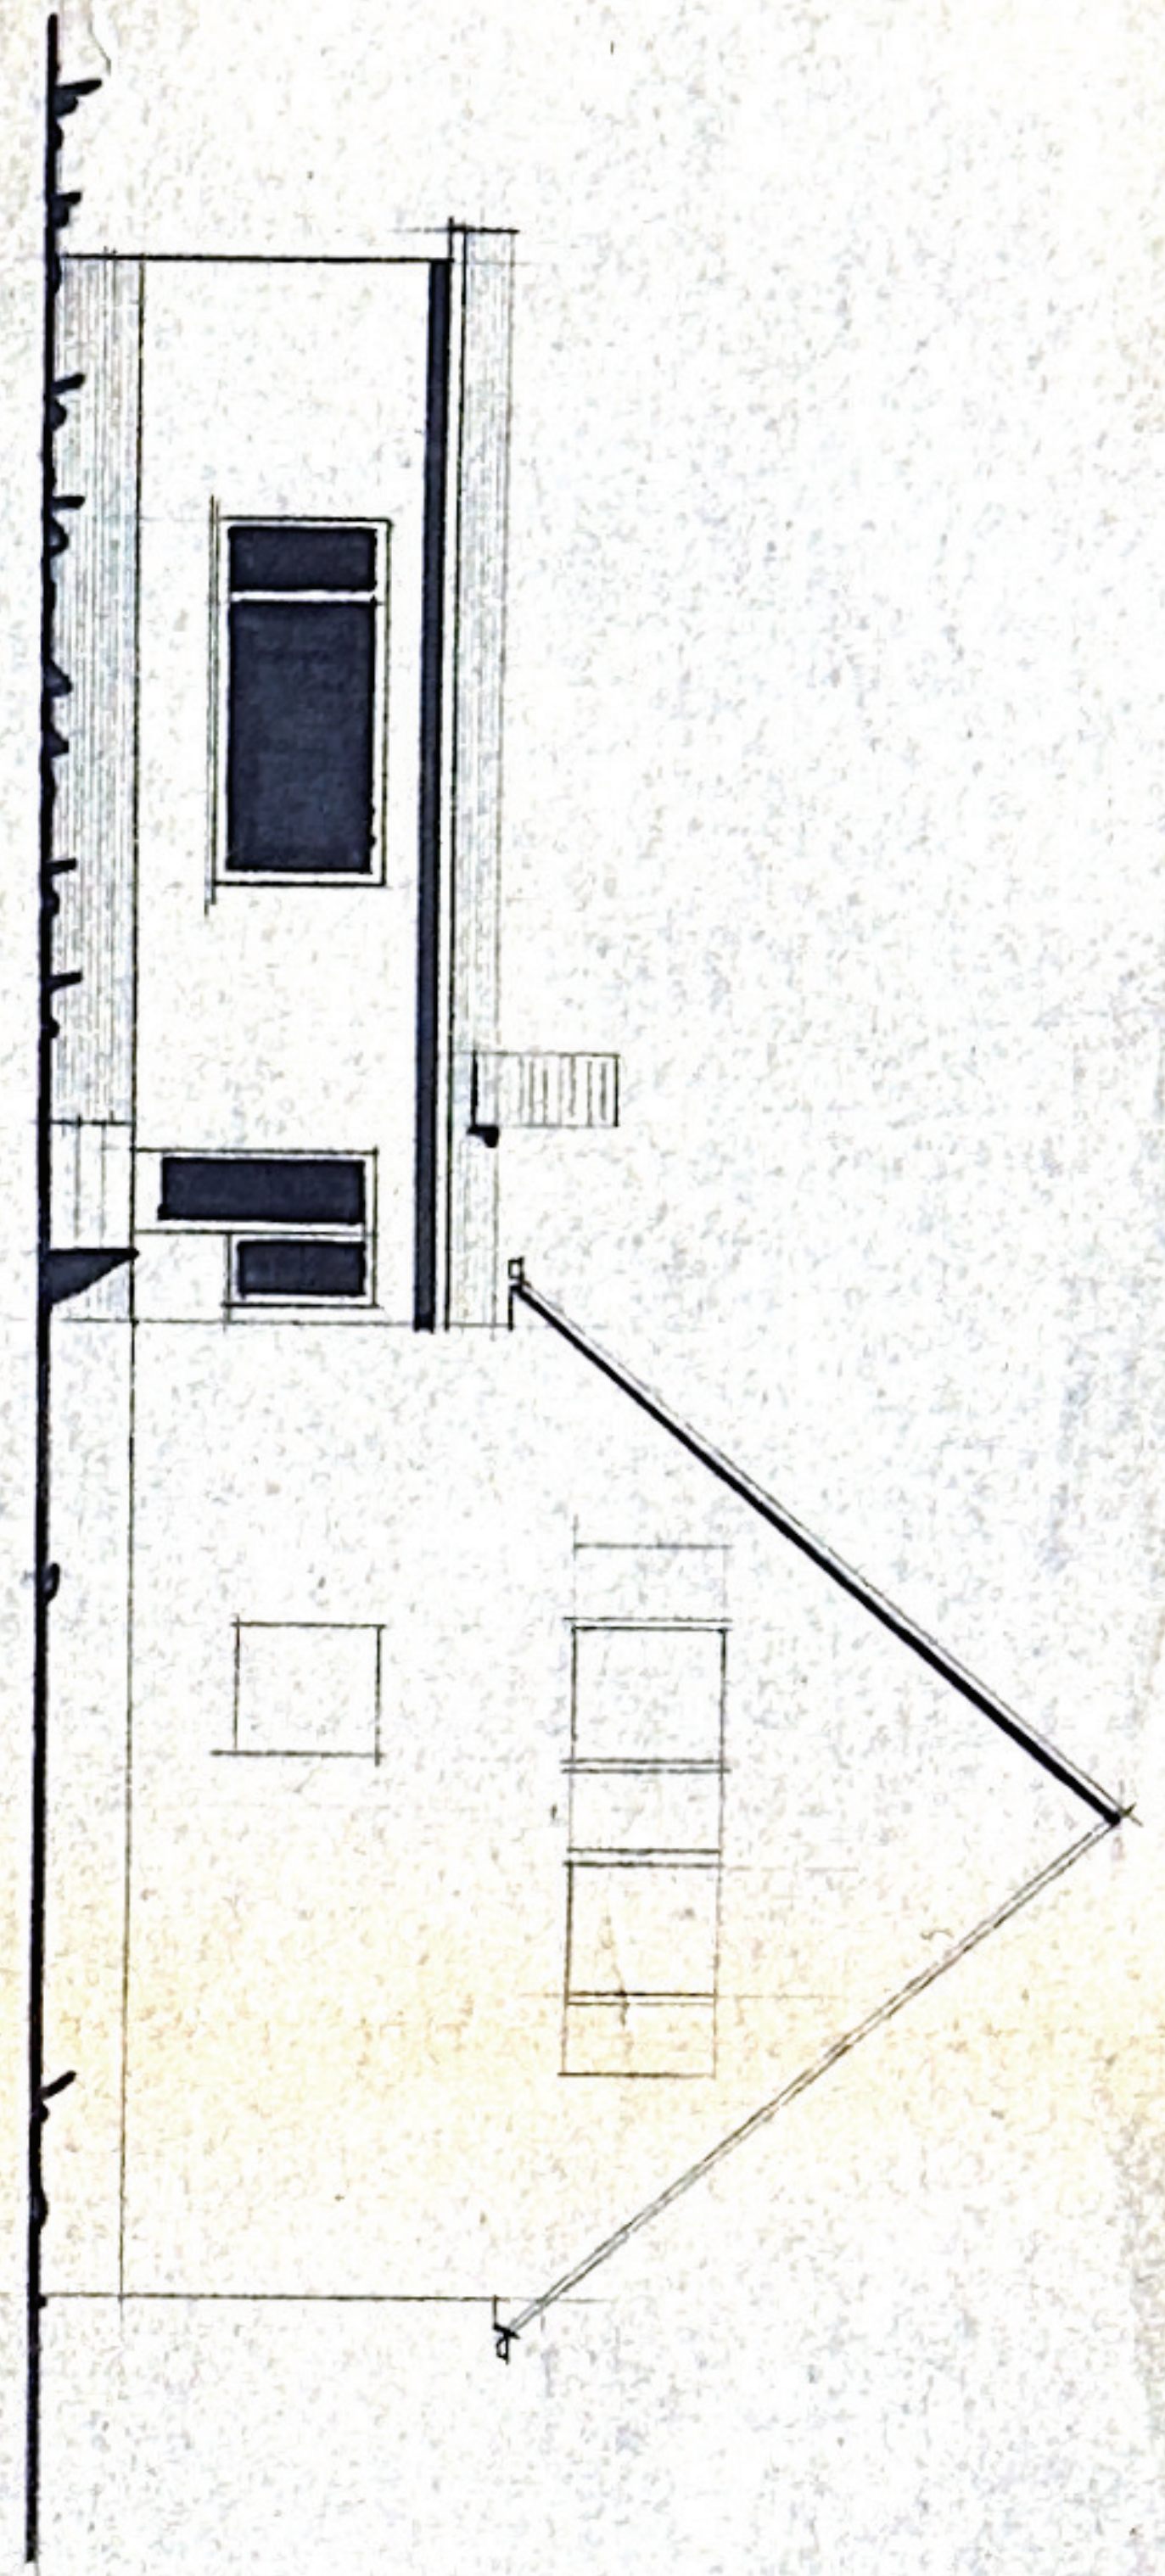


ANSICHT GEGEN LIOF

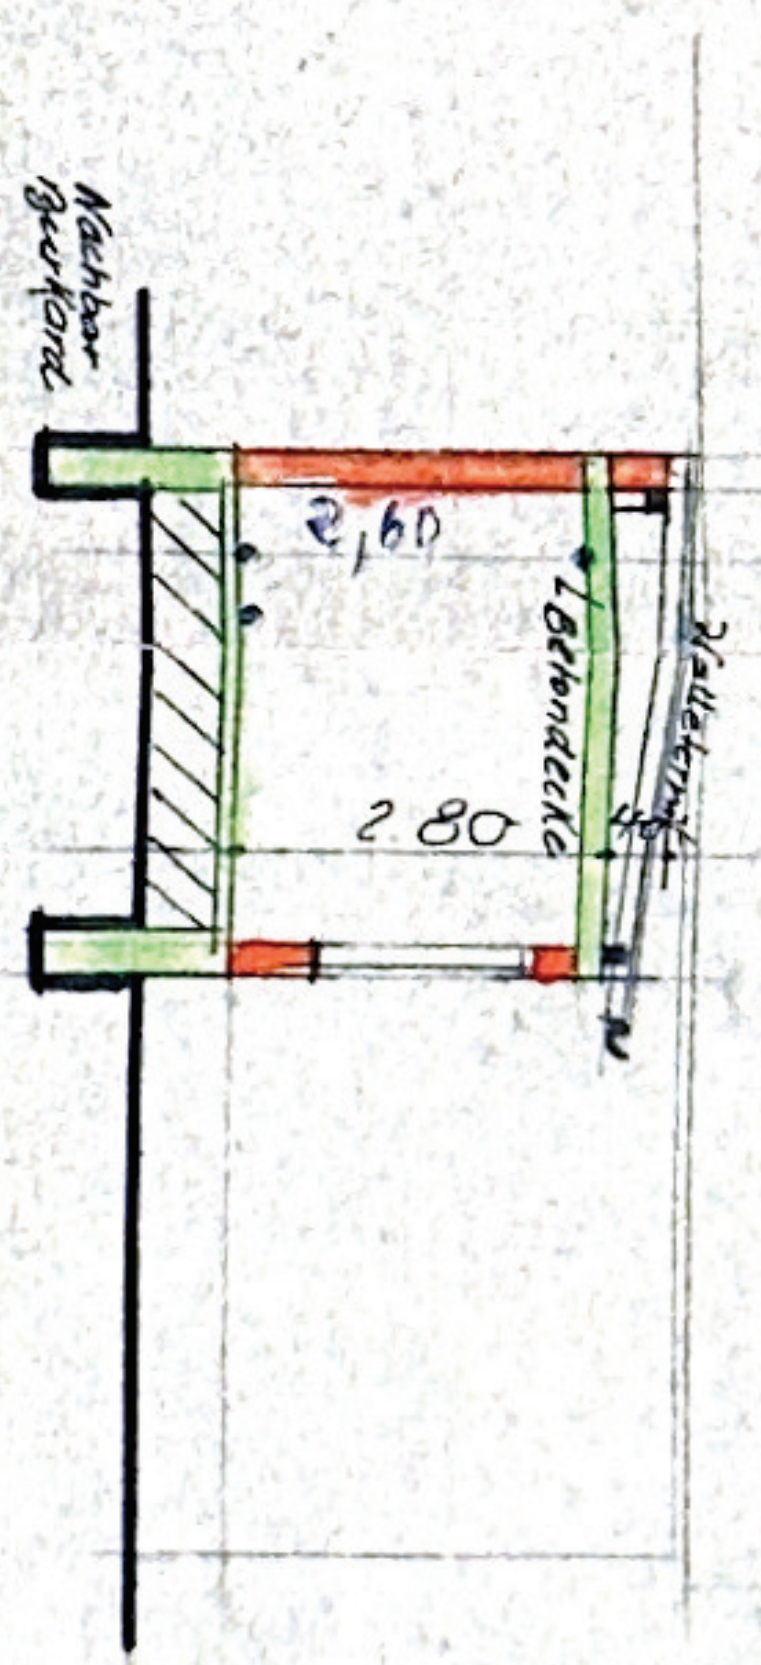

SCHNITT A - B

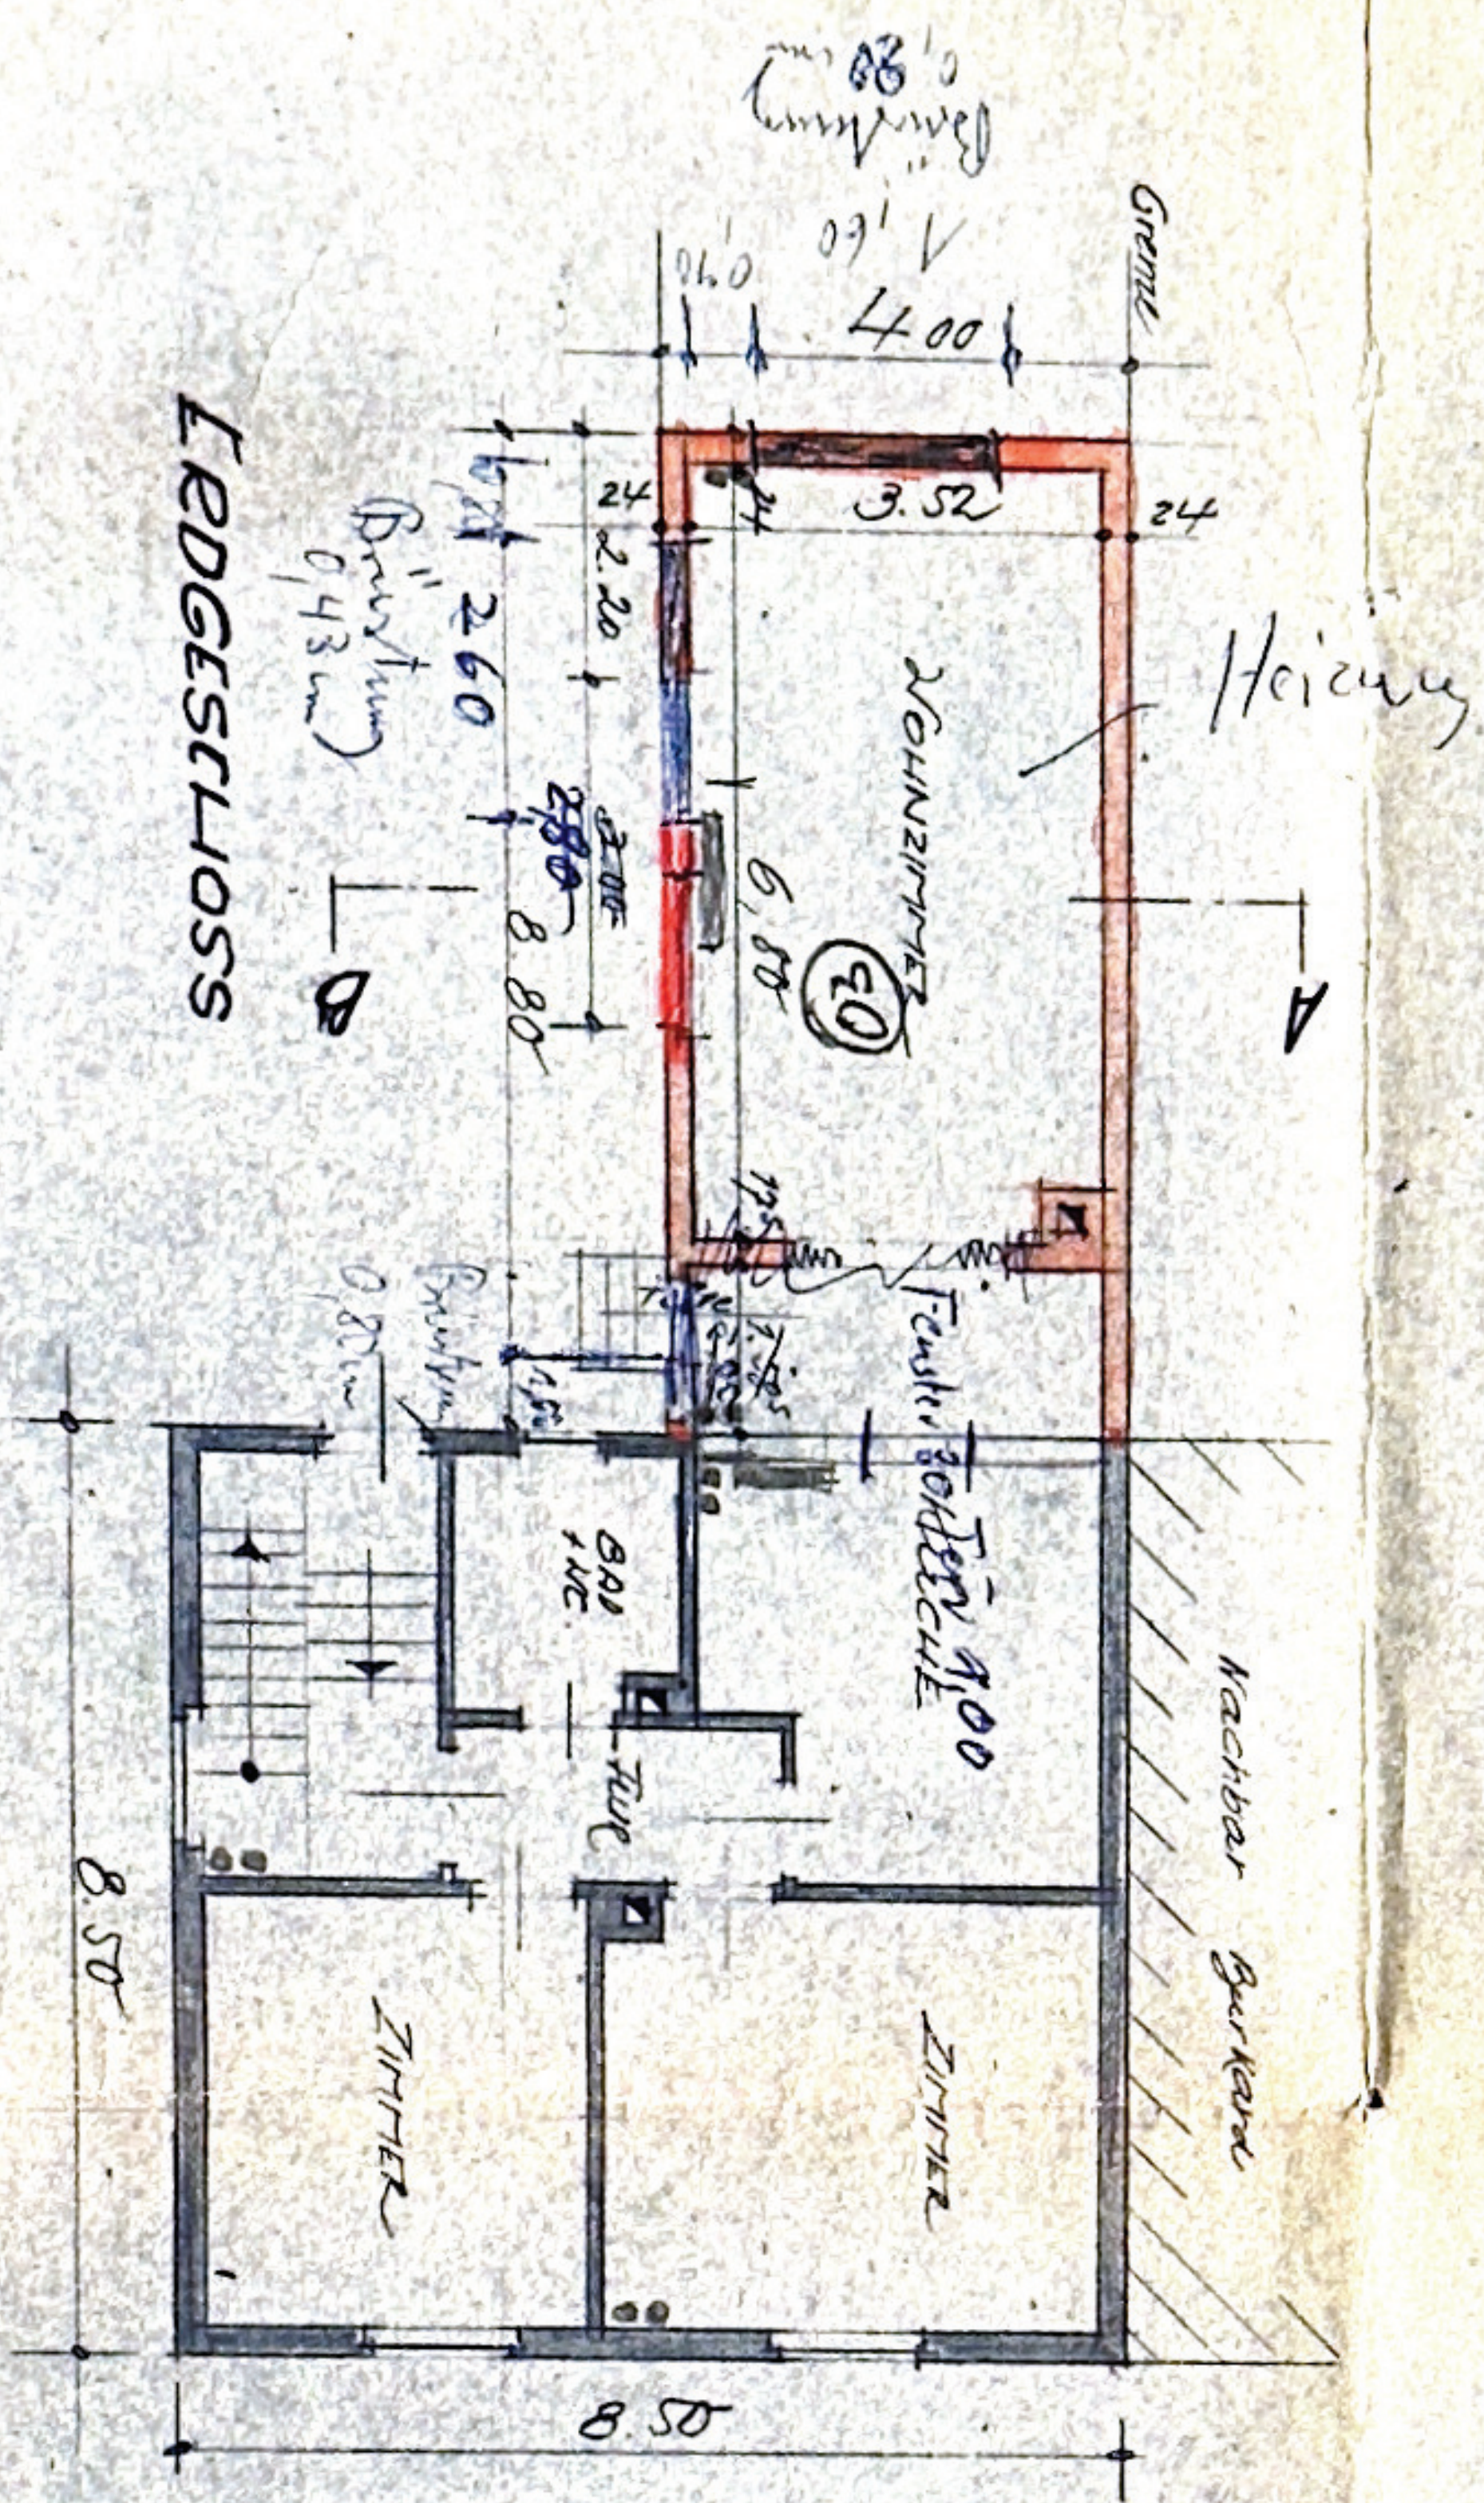

LEDGESCHLOSS

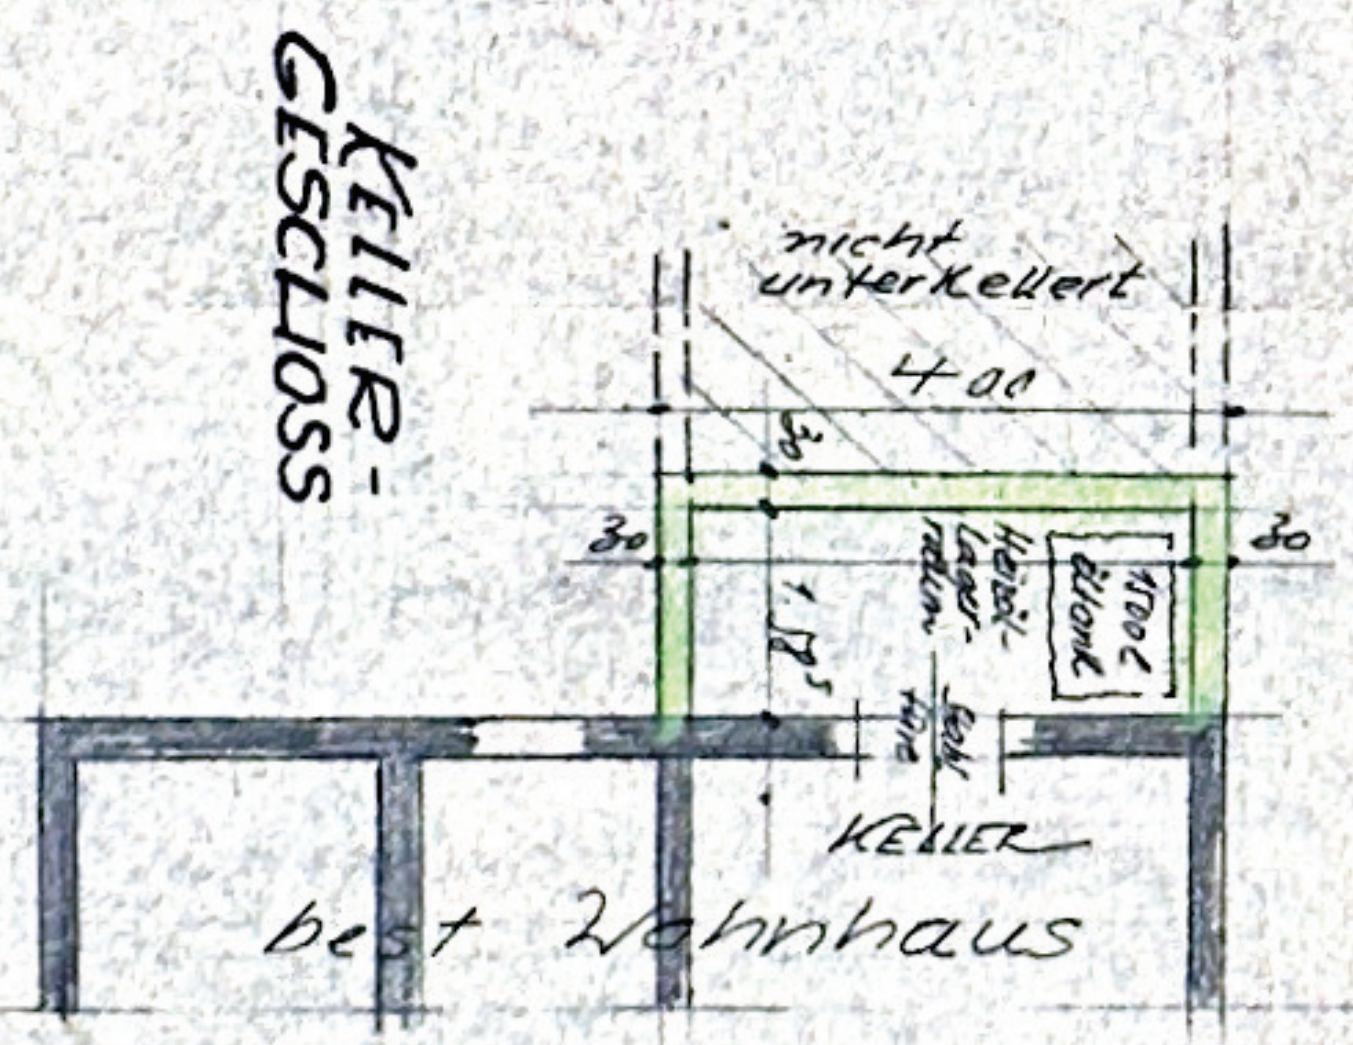

KELLERGESCHLOSS

BAUHERR: BRÜLL, JAN 65

BRÜLL